

PROJEKT

AC21°042 BRAITO° ZUBAU WOHNHAUS

Josef Braito

GRS 2159/1 ° Schlackengasse 5 ° 6382 Kirchdorf

EINREICHPLANUNG

PLANDATUM

18.02.2022

BAUHERR ° GRUNDEIGENTÜMER

Josef Braito

Schlackengasse 5

6382 Kirchdorf

BEHÖRDE

Gemeinde Kirchdorf in Tirol

Dorfplatz 4

6382 Kirchdorf in Tirol


PLANUNG

CARMA Projekte GmbH

Kaiserstraße 05

A-6380 St. Johann in Tirol

DE DARGESTELLTE ZEICHNUNG IST ALS KONZEPTPLANUNG ZU VERSTEHEN UND DARF NICHT FÜR DIE AUSFÜHRUNG VERWENDET WERDEN. JEDLICHE DETAILPUNKTE MÜSSEN GESONDERT IN DER WEKPLANUNG GEKLÄRT WERDEN.

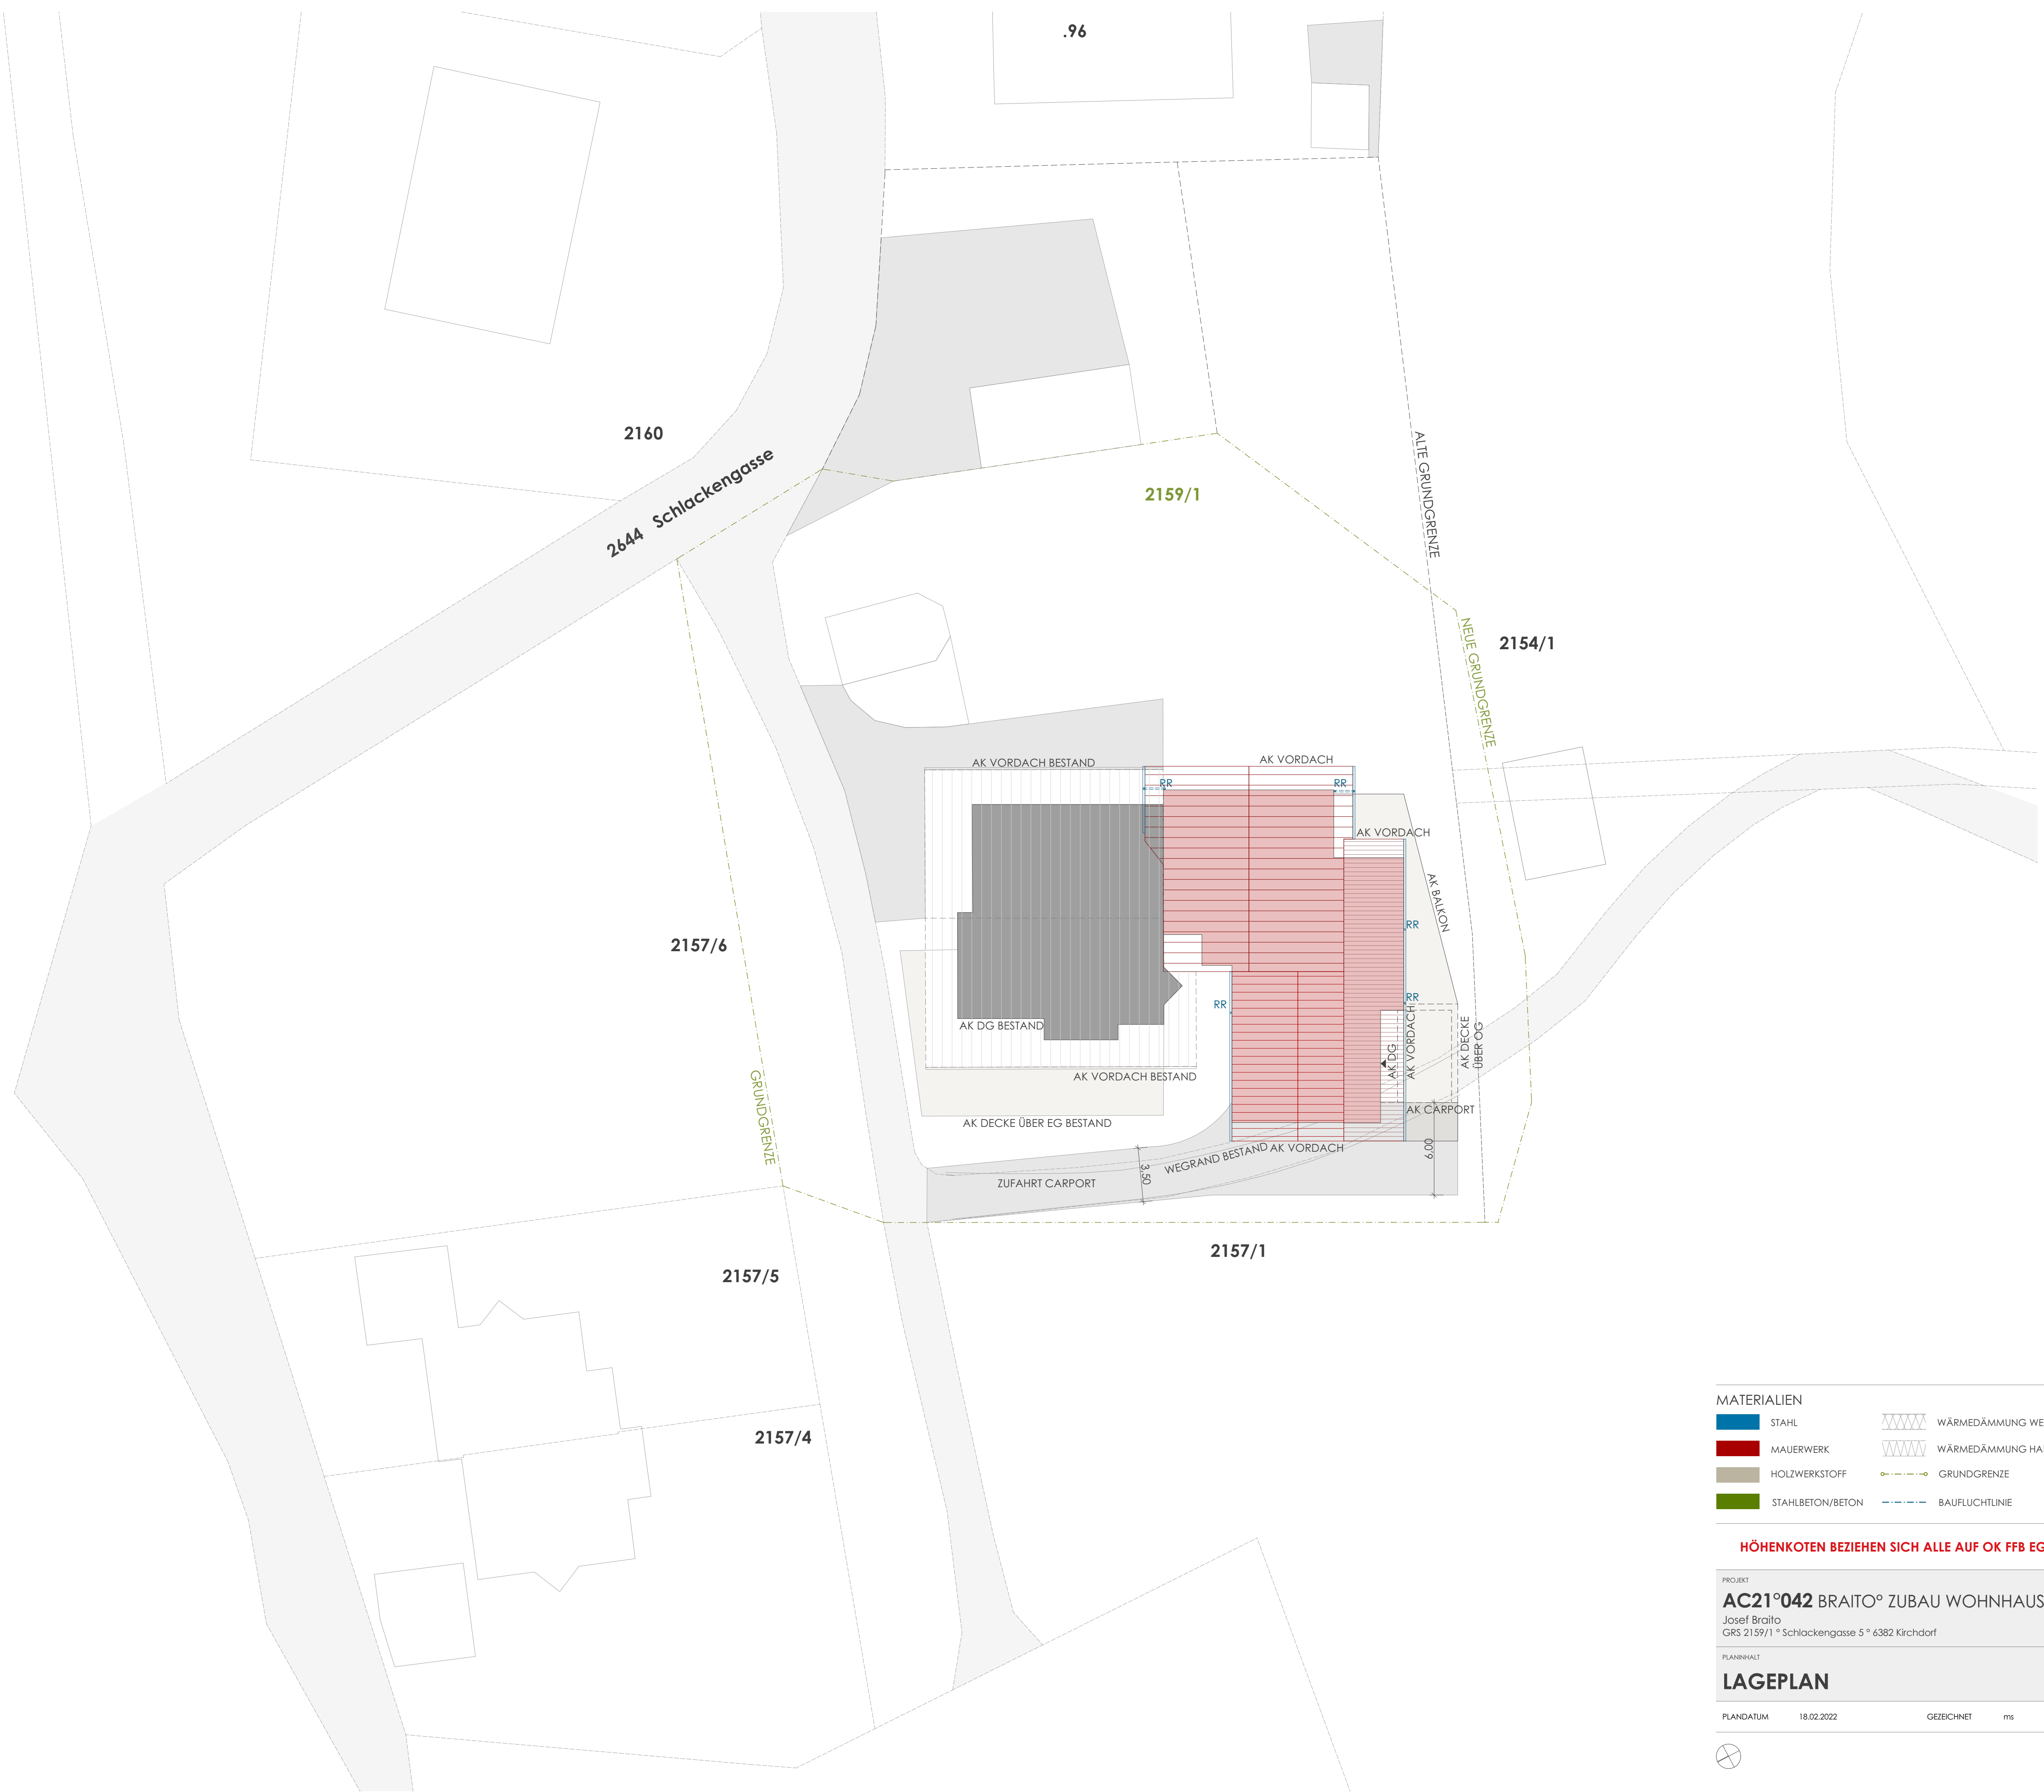

MATERIALIEN					
	STAHL		WÄRMEDÄMMUNG WEICH		BESTAND
	MAUERWERK		WÄRMEDÄMMUNG HART		ABBRUCH
	HOLZWERKSTOFF		GRUNDGRENZE		NEUBAU
	STAHLBETON/BETON		BAUFLUCHTLINIE		BRANDABSCHNITT


HÖHENKOTEN BEZIEHEN SICH ALLE AUF OK FFB EG = ± 0,00 = + 671,60 ü. A.

PROJEKT
AC21°042 BRAITO° ZUBAU WOHNHAUS
 Josef Bräito
 GRS 2159/1 ° Schlackengasse 5 ° 6382 Kirchdorf

PLANNHALT
LAGEPLAN

PLANDATUM 18.02.2022 GEZEICHNET ms MASSSTAB 1:200

**EINREICH
PLANUNG**

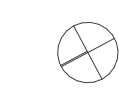

DIE DARGESTELLTE ZEICHNUNG IST ALS KONZEPTPLANUNG ZU VERSTEHEN UND DARF NICHT FÜR DIE AUSFÜHRUNG VERWENDET WERDEN. JEGICHE DETAILPUNKTE MÜSSEN GESONDERT IN DER WERKPLANUNG GEKLÄRT WERDEN.



	ALLGEMEIN		JOSEF
	VERMIETUNG		HANNA

MATERIALIEN			
	STAHL		WÄRMEDÄMMUNG WEICH
	MAUERWERK		WÄRMEDÄMMUNG HART
	HOLZWERKSTOFF		GRUNDGRENZE
	STAHLBETON/BETON		BAUFLUCHTLINIE
			BESTAND
			ABBRUCH
			NEUBAU
			BRANDABSCHNITT

HÖHENKOTEN BEZIEHEN SICH ALLE AUF OK FFB EG = ± 0,00 = + 671,60 Ü. A.

PROJEKT
AC21°042 BRAITO° ZUBAU WOHNHAUS
 Josef Braito
 GRS 2159/1 ° Schlackengasse 5 ° 6382 Kirchdorf

PLANINHALT
ERDGESCHOSS ÜBERSICHT

PLANDATUM 18.02.2022 GEZEICHNET ms MASSSTAB 1:200

**EINREICH
 PLANUNG**

DIE DARGESTELLTE ZEICHNUNG IST ALS KONZEPTPLANUNG ZU VERSTEHEN UND DARF NICHT FÜR DIE AUSFÜHRUNG VERWENDET WERDEN. JEDIGLICHE DETAILPUNKTE MÜSSEN GESONDERT IN DER WERKPLANUNG GEKLÄRT WERDEN.



 ALLGEMEIN	 JOSEF
 VERMIETUNG	 HANNA

 STAHL		WÄRMEDÄMMUNG WEICH	BESTAND
 MAUERWERK		WÄRMEDÄMMUNG HART	ABBRUCH
 HOLZWERKSTOFF		GRUNDGRENZE	NEUBAU —
 STAHLBETON/BETON		BAUFLUCHTLINIE	BRANDABSCHNITT ■ ■ ■ ■


HÖHENKOTEN BEZIEHEN SICH ALLE AUF OK FFB EG = ± 0,00 = + 671,60 Ü. A.

PROJEKT
AC21°042 BRAITO° ZUBAU WOHNHAUS
 Josef Braito
 GRS 2159/1 ° Schlackengasse 5 ° 6382 Kirchdorf

PLANINHALT
ERDGESCHOSS

PLANDATUM 18.02.2022 GEZEICHNET ms MASSSTAB 1:100

**EINREICH
PLANUNG**

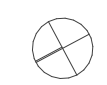

DIE DARGESTELLTE ZEICHNUNG IST ALS KONZEPTPLANUNG ZU VERSTEHEN UND DARF NICHT FÜR DIE AUSFÜHRUNG VERWENDET WERDEN. JEDIGLICHE DETAILPUNKTE MÜSSEN GESONDERT IN DER WERKPLANUNG GEKLÄRT WERDEN.

B

A



 ALLGEMEIN	 JOSEF
 VERMIETUNG	 HANNA

 STAHL		WÄRMEDÄMMUNG WEICH	 BESTAND
 MAUERWERK		WÄRMEDÄMMUNG HART	 ABBRUCH
 HOLZWERKSTOFF		GRUNDGRENZE	 NEUBAU
 STAHLBETON/BETON		BAUFLUCHTLINIE	 BRANDABSCHNITT

HÖHENKOTEN BEZIEHEN SICH ALLE AUF OK FFB EG = ± 0,00 = + 671,60 Ü. A.


PROJEKT
AC21°042 BRAITO° ZUBAU WOHNHAUS
 Josef Braito
 GRS 2159/1 ° Schlackengasse 5 ° 6382 Kirchdorf

PLANINHALT
OBERGESCHOSS

EINREICH PLANUNG

PLANDATUM 18.02.2022 GEZEICHNET ms MASSSTAB 1:100

DIE DARGESTELLTE ZEICHNUNG IST ALS KONZEPTPLANUNG ZU VERSTEHEN UND DARF NICHT FÜR DIE AUSFÜHRUNG VERWENDET WERDEN. JEDGLICHE DETAILPUNKTE MÜSSEN GESONDERT IN DER WERKPLANUNG GEKLÄRT WERDEN.

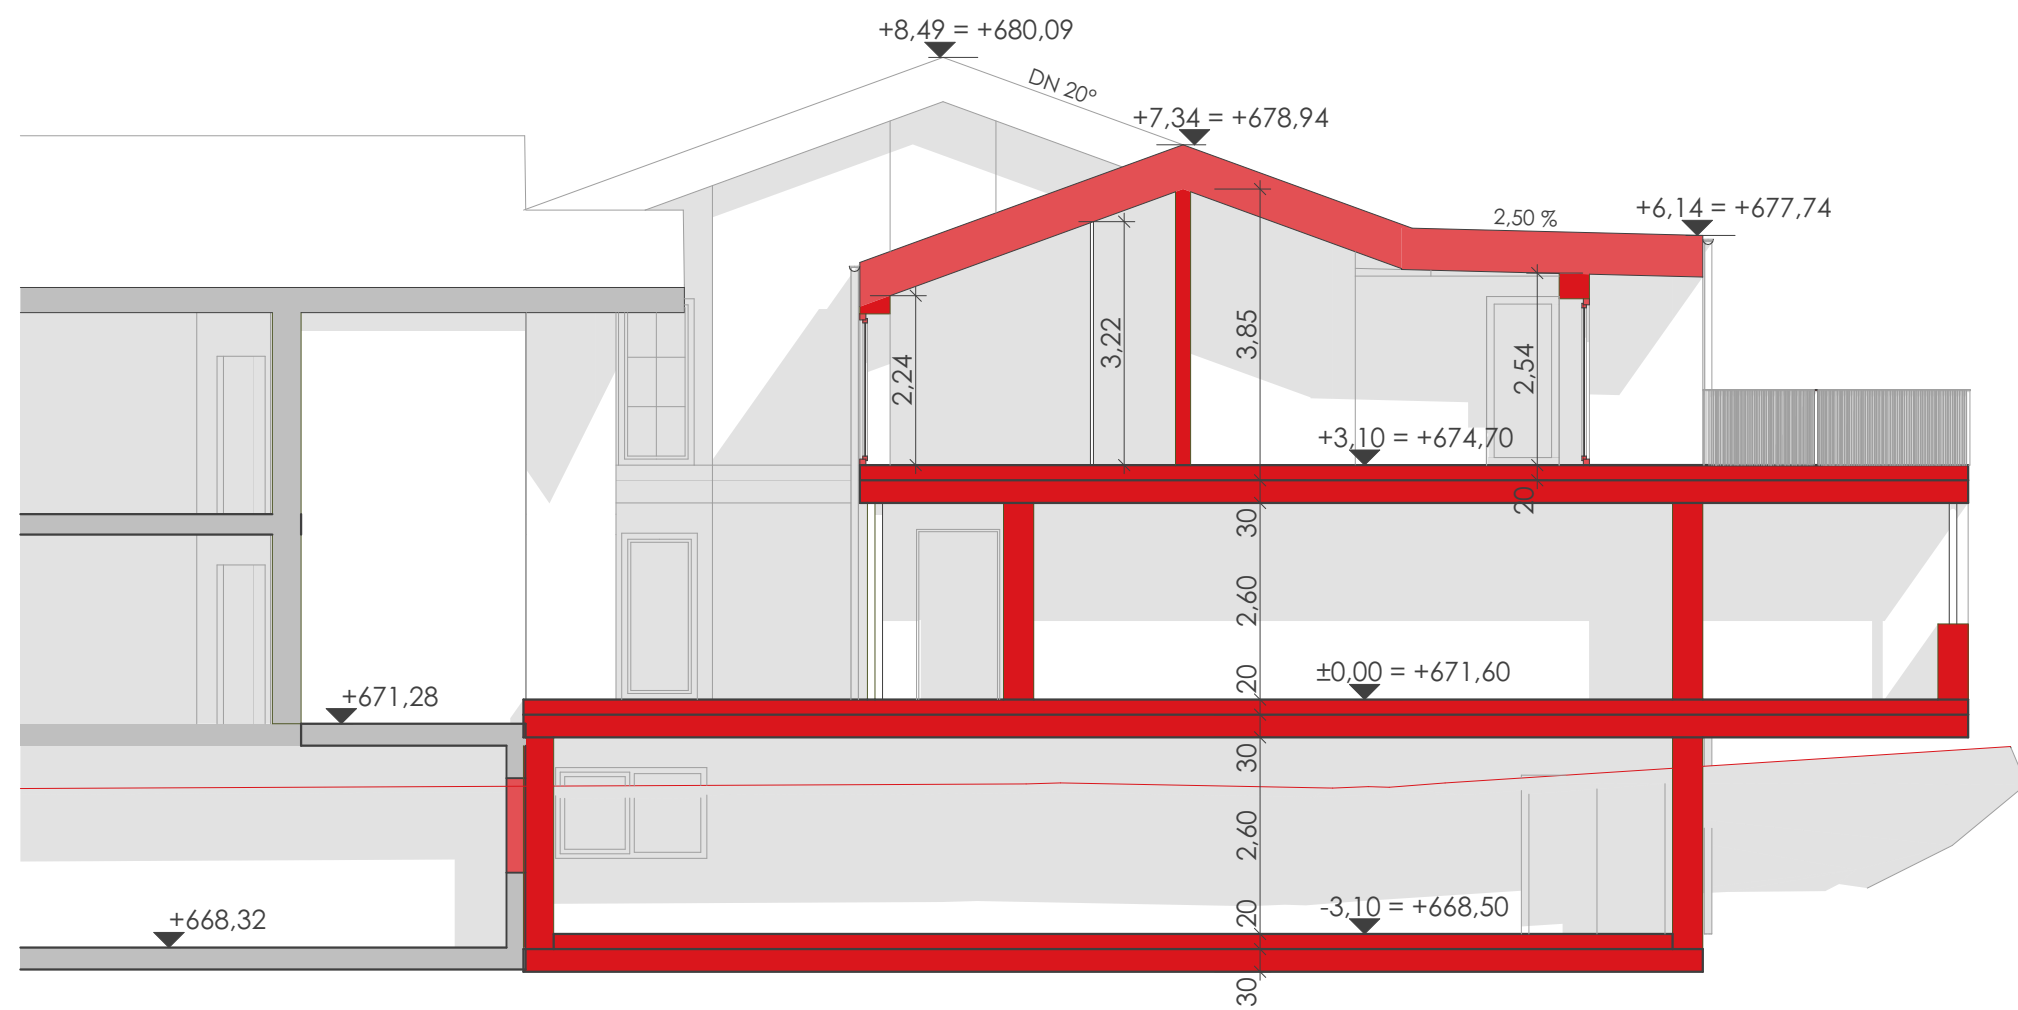

MATERIALIEN

	STAHL		WÄRMEDÄMMUNG WEICH	BESTAND	
	MAUERWERK		WÄRMEDÄMMUNG HART	ABBRUCH	
	HOLZWERKSTOFF		GRUNDGRENZE	NEUBAU	
	STAHLBETON/BETON		BAUFLUCHTLINIE	BRANDABSCHNITT	

HÖHENKOTEN BEZIEHEN SICH ALLE AUF OK FFB EG = ± 0,00 = + 671,60 Ü. A.

PROJEKT

AC21°042 BRAITO° ZUBAU WOHNHAUS

Josef Braito
GRS 2159/1 ° Schlackengasse 5 ° 6382 Kirchdorf

PLANINHALT

SCHNITT A-A

PLANDATUM 18.02.2022

GEZEICHNET ms

MASSSTAB 1:100



CARMA
change your mind - change your world

**EINREICH
PLANUNG**



südost



nordwest



südwest

DIE DARGESTELLTE ZEICHNUNG IST ALS KONZEPTPLANUNG ZU VERSTEHEN UND DARF NICHT FÜR DIE AUSFÜHRUNG VERWENDET WERDEN. JEDISCHE DETAILPUNKTE MÜSSEN GESONDERT IN DER WERKPLANUNG GELÄRT WERDEN.

MATERIALIEN

 STAHL	 WÄRMEDÄMMUNG WEICH	BESTAND 
 MAUERWERK	 WÄRMEDÄMMUNG HART	ABBRUCH 
 HOLZWERKSTOFF	 GRUNDGRENZE	NEUBAU 
 STAHLBETON/BETON	 BAUFLUCHTLINIE	BRANDABSCHNITT 

HÖHENKOTEN BEZIEHEN SICH ALLE AUF OK FFB EG = ± 0,00 = + 671,60 ü. A.

PROJEKT
AC21°042 BRAITO° ZUBAU WOHNHAUS
 Josef Bräito
 GRS 2159/1 ° Schlackengasse 5 ° 6382 Kirchdorf

PLANINHALT
ANSICHTEN

**EINREICH
 PLANUNG**

PLANDATUM 18.02.2022 GEZEICHNET ms MASSSTAB 1:100

