


- ① EPS W20 plus 30 cm
DAMPFSPERRE
BESTEHENDE DECKE
ZIEL U-WERT 0,10 W/m²K
- ② FB AUFBAU ALTBAU DG
BELAG
BESTEHENDE DECKE
ABGEHÄNGTE DECKE
ZIEL U-WERT 0,12 W/m²K
- ③ FB AUFBAU ALTBAU EG
INDUSTRIEPARKETT 2 cm
HEIZSTRICH 7 cm
BETON MIT EPS ZUSCHLAG 8 cm
UNTERBETON 14 cm
AUSTROTHERM EPS TOP P GK 28 cm
ROLLIERUNG 30 cm
ZIEL U-WERT 0,12 W/m²K
- ④ FLACHDACH
KIES 5 cm
KUNSTSTOFFPLANE, schwelbar
WÄRMEDÄMMUNG MIT GEFÄLLEDECKL 2% mind. 35 cm
DAMPFBREMSE
SPANNBETONBLECHEN bzw. DRITTBETONPLATTE 20 cm
ABGEHÄNGTE DECKE
ZIEL U-WERT 0,10 W/m²K
- ⑤ FB AUFBAU NEUBAU DG
PARKETT 2 cm
HEIZSTRICH 7 cm
MULTITRILL 30/30
TRITTSCHALLDÄMMUNG 3 cm
STAHLBETONPLATTENDECKE 22 cm
ABGEHÄNGTE DECKE
ZIEL U-WERT 0,12 W/m²K
- ⑥ FB AUFBAU ZUBAU EG 1996
INDUSTRIEPARKETT 2 cm
HEIZSTRICH 7 cm
BETON MIT EPS ZUSCHLAG 8 cm
UNTERBETON 14 cm
AUSTROTHERM EPS TOP P GK 28 cm
STAHLBETONDECKE 25 cm
ZIEL U-WERT 0,12 W/m²K
- ⑦ LOGGIA
BELAG AUF STELZLAGERN 4 cm
FEUCHTIGKEITSDICHTUNG, z.B. Sarnafil
WÄRMEDÄMMUNG MIT GEFÄLLEDECKL 2% mind. 30 cm
DAMPFBREMSE
STAHLBETONPLATTENDECKE 22 cm
ABGEHÄNGTE DECKE
ZIEL U-WERT 0,12 W/m²K
- ⑧ AUSSENWAND EG ALTBAU
INNENPUTZ 1,5 cm
STD AEVERD INNENDÄMMPLATTE 4 cm
SPACHTELGIPS 1 cm
VOLLZIEGELMAUERWERK 50 cm
AUSSENPUTZ 2 cm
ZIEL U-WERT 0,29 W/m²K
- ⑨ AUSSENWAND EG ALTBAU
INNENPUTZ 1,5 cm
STD AEVERD INNENDÄMMPLATTE 4 cm
SPACHTELGIPS 1 cm
VOLLZIEGELMAUERWERK 50 cm
AUSSENPUTZ 2 cm
ZIEL U-WERT 0,29 W/m²K
- ⑩ AUSSENWAND DG ALTBAU/STIGHUS
INNENPUTZ 1,5 cm
STD AEVERD INNENDÄMMPLATTE 4 cm
AUSSENPUTZ 2 cm
VOLLZIEGELMAUERWERK 50 cm
ZIEL U-WERT 0,67 W/m²K
- ⑪ AUSSENWAND ZUBAU 1996
INNENPUTZ 1,5 cm
HOCHLÖCHZIEGEL por. 38 cm
PUTZ alt 2 cm
AUSSENPUTZ 2 cm
ZIEL U-WERT 0,12 W/m²K
- ⑫ AUSSENWAND NEUBAU
INNENPUTZ 1,5 cm
HOCHLÖCHZIEGEL por. 25 cm
AUSTROTHERM EPS F plus 20 cm
AUSSENPUTZ 2 cm
ZIEL U-WERT 0,13 W/m²K
- ⑬ AUSSENWAND ZUBAU 1996
INNENPUTZ 1,5 cm
INNENDÄMMUNG 15 cm
HOCHLÖCHZIEGEL por. 38 cm
PUTZ alt 2 cm
ZIEL U-WERT 0,17 W/m²K
- ⑭ AUSSENWAND NEUBAU
INNENPUTZ 1,5 cm
INNENDÄMMUNG 10 cm
HOCHLÖCHZIEGEL por. 25 cm
VWS nicht brennbar 10 cm
AUSSENPUTZ 2 cm
ZIEL U-WERT 0,15 W/m²K


⑦ BESTAND

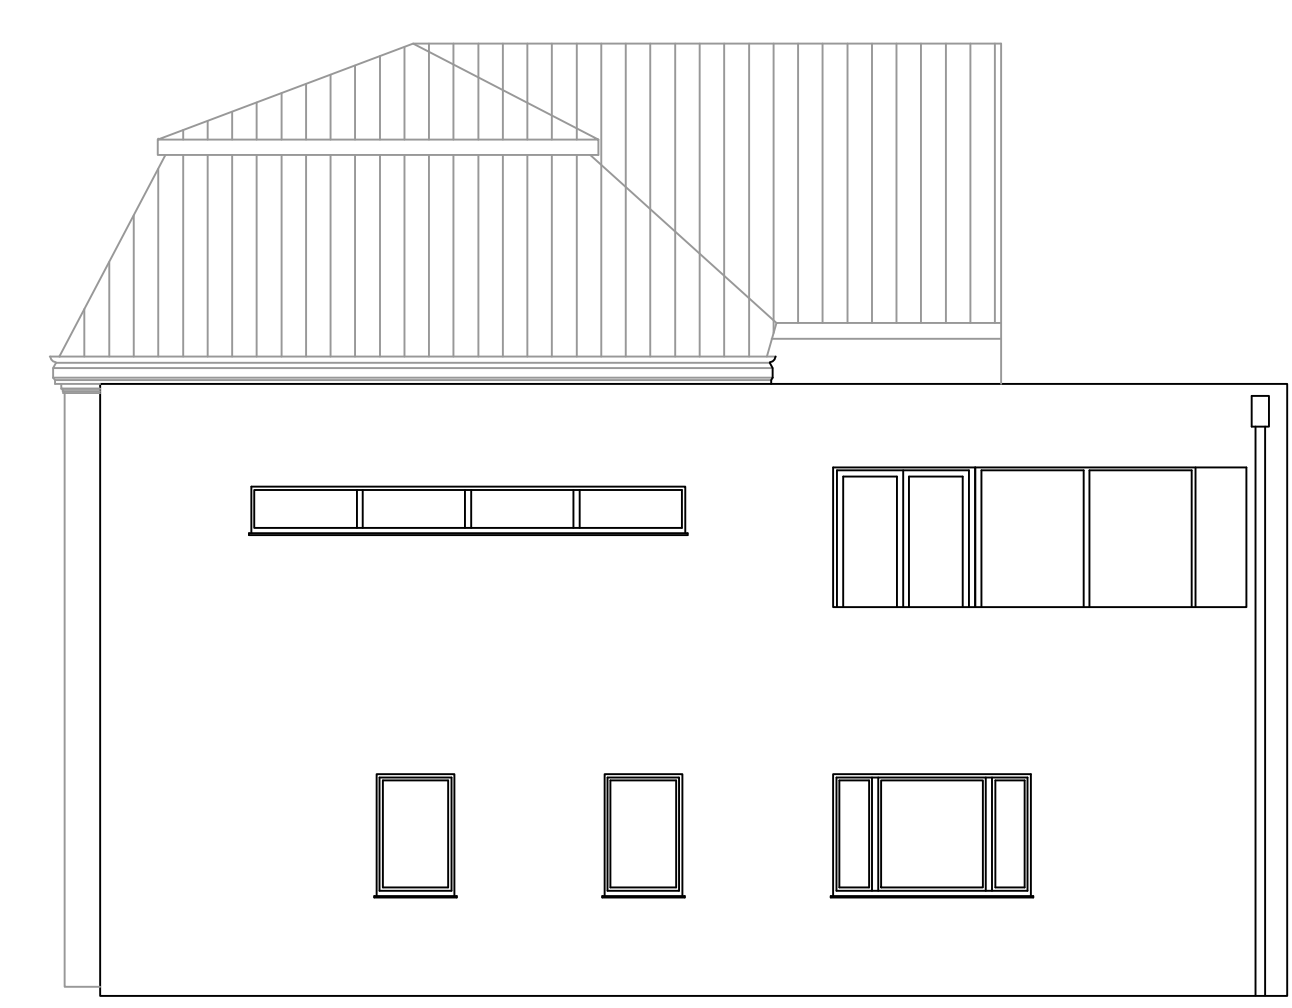

ANSICHT VON WESTEN



ANSICHT VON SÜDEN

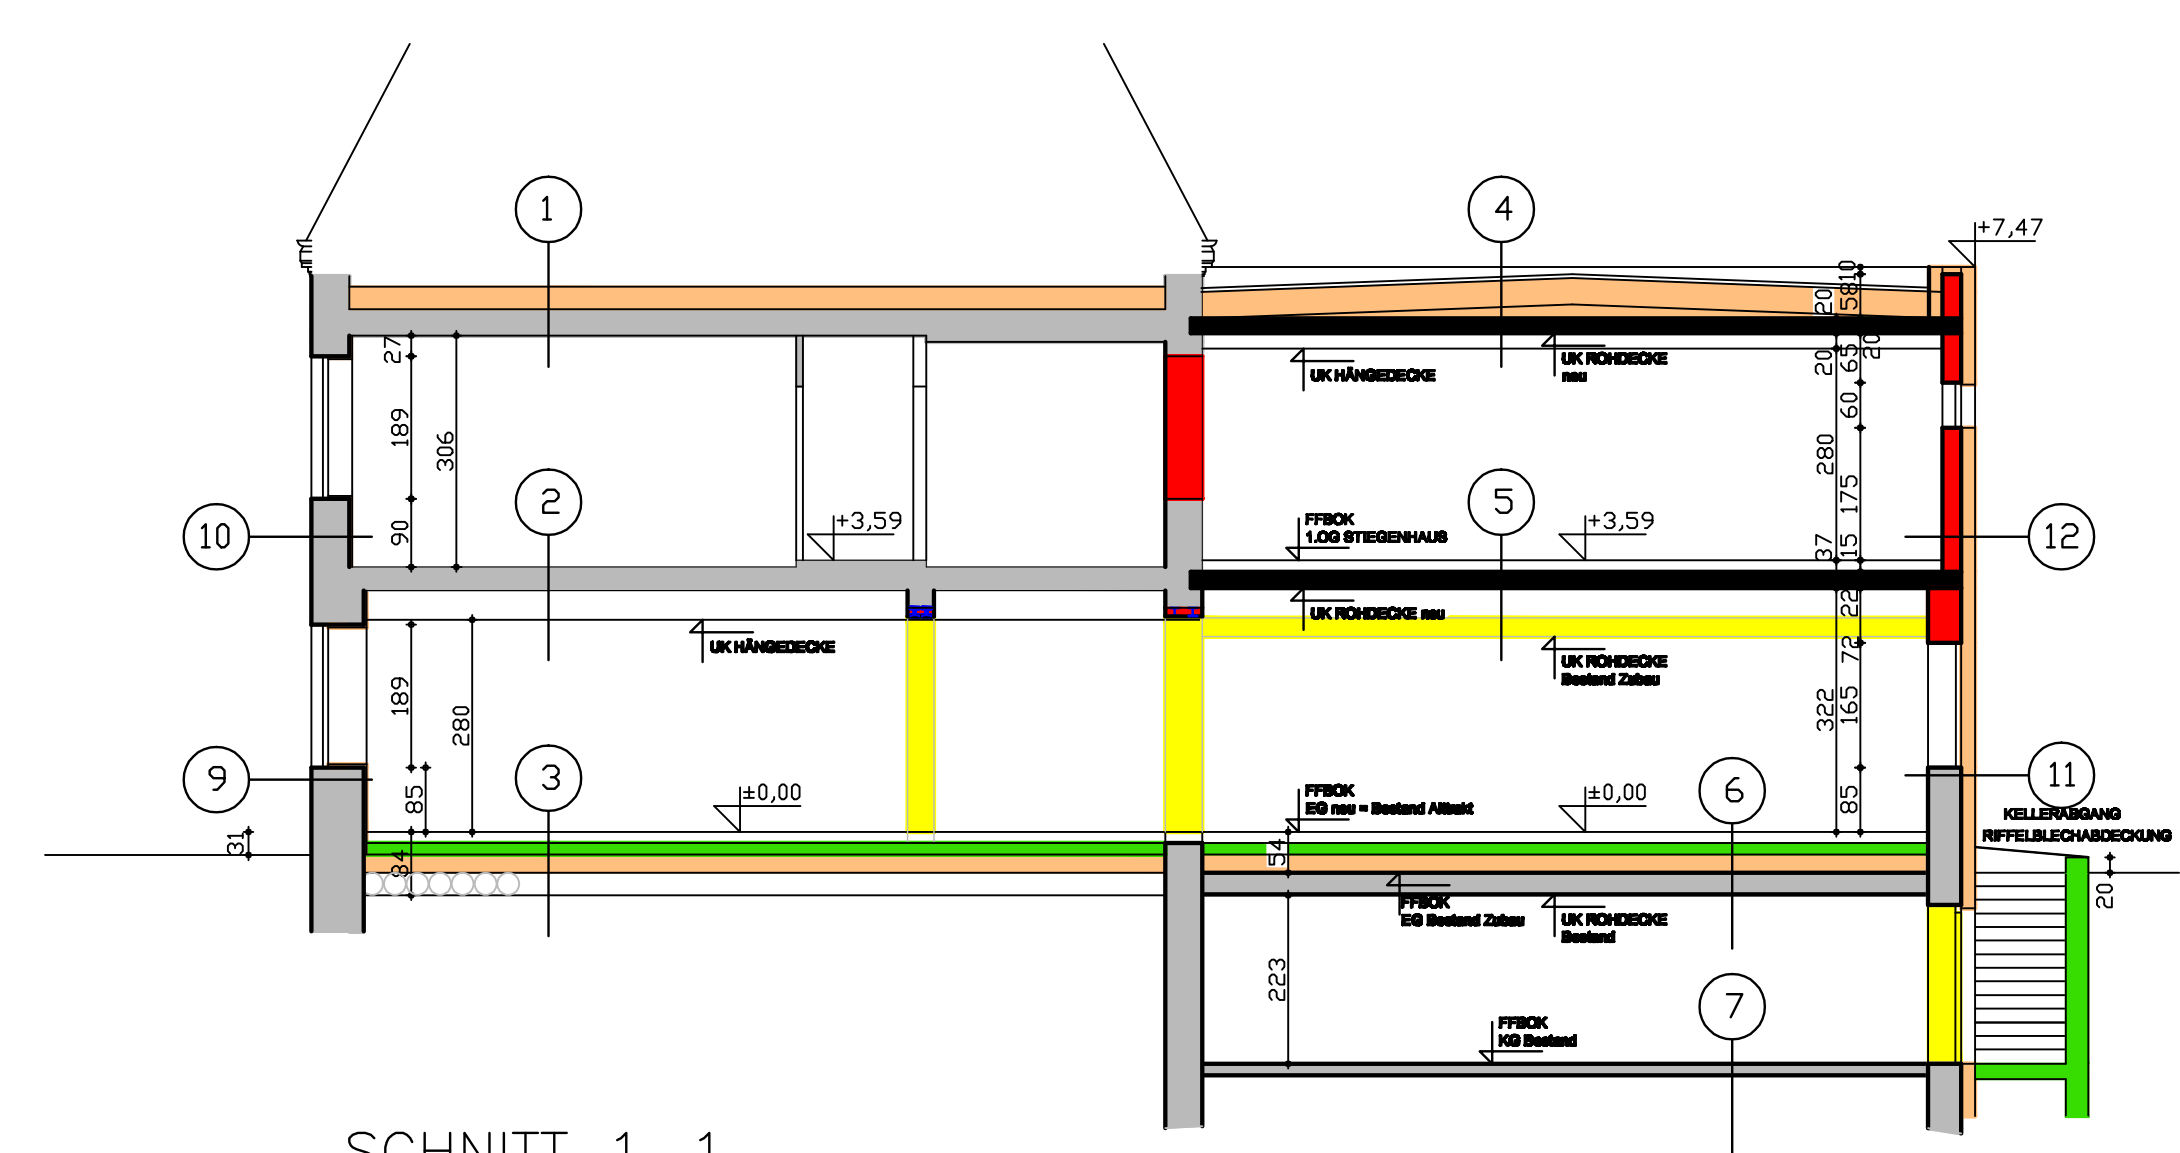

SCHNITT 1-1

EINREICHPLAN
FÜR DEN UM- UND ZUBAU DES RATHAUSES IN ABSDORF AUF DEM
GST. NR. 686 EZ 11 KAT.GEM.ABSDORF

| | |
|-----------|--|
| BAUWERBER | GRUNDEIGENTÜMER |
| BAUFÜHRER | PLANVERFASSER ARCHITEKT DIPL.ING. PETER WENZEL KAISER JOSEF STRASSE 7 2120 WOLKERSDORF |

| | | |
|------------|---|---|
| PLANINHALT | GRUNDRISS ANSICHTEN, SCHNITT LAGEPLAN | M 1:100 |
| LEGENDE | <ul style="list-style-type: none"> ABBRUCH BESTAND NEU BETON STAHLBETON GLAS GK-STÄNDERWÄNDE VWS/WÄRMEDÄMMUNG | Proj. 376/2012 Plan Nr. EP 001 April 2013 |