



Ordnung Tlova

Westansicht

9.10.2013 1:100

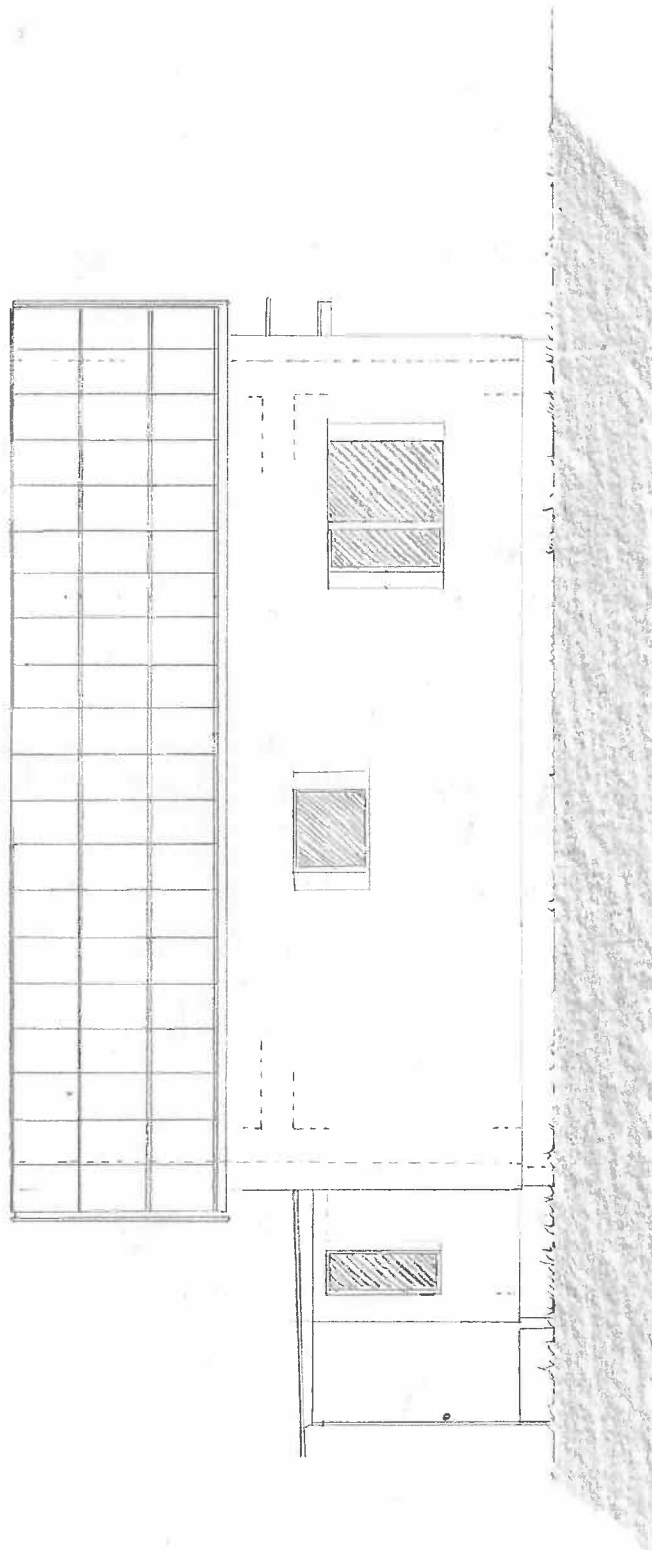


Ordination Thaya  
Südaussicht  
11. 10. 2013 1:100

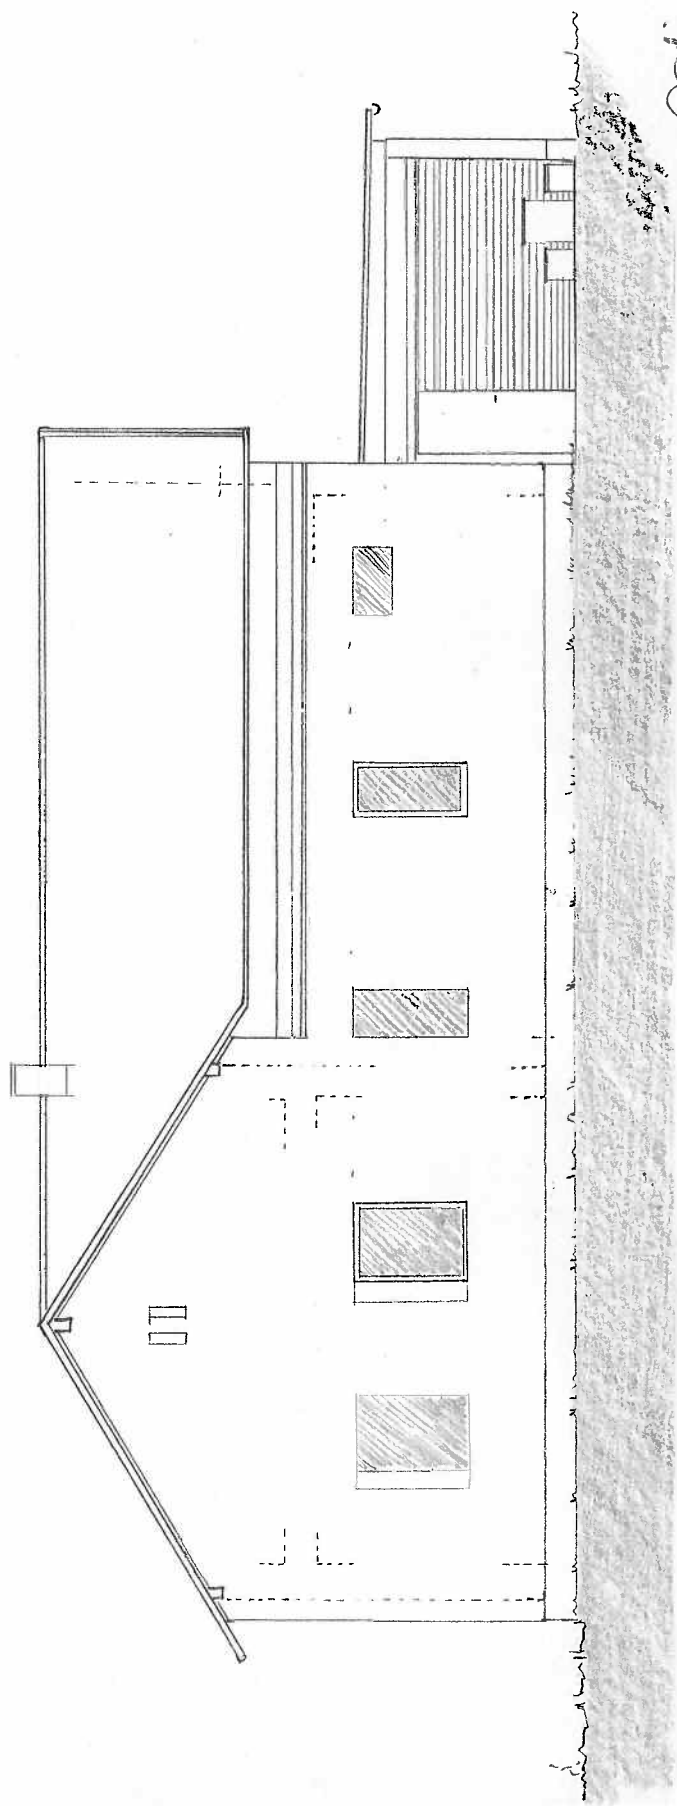

Ordination Thaya

Ostausicht


10.10.2013 1:100

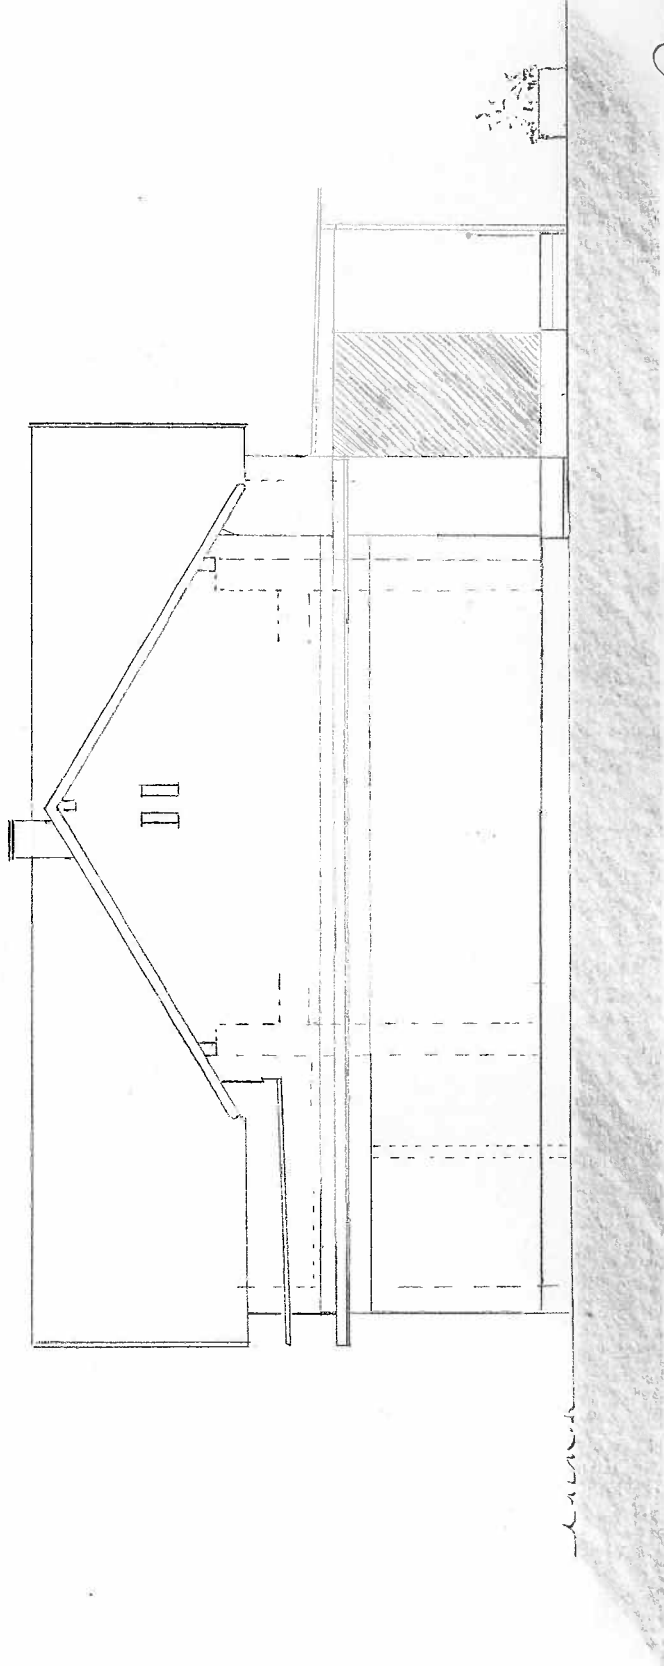

Ordnung Thage

Nordansicht

10.10.2013 1:100

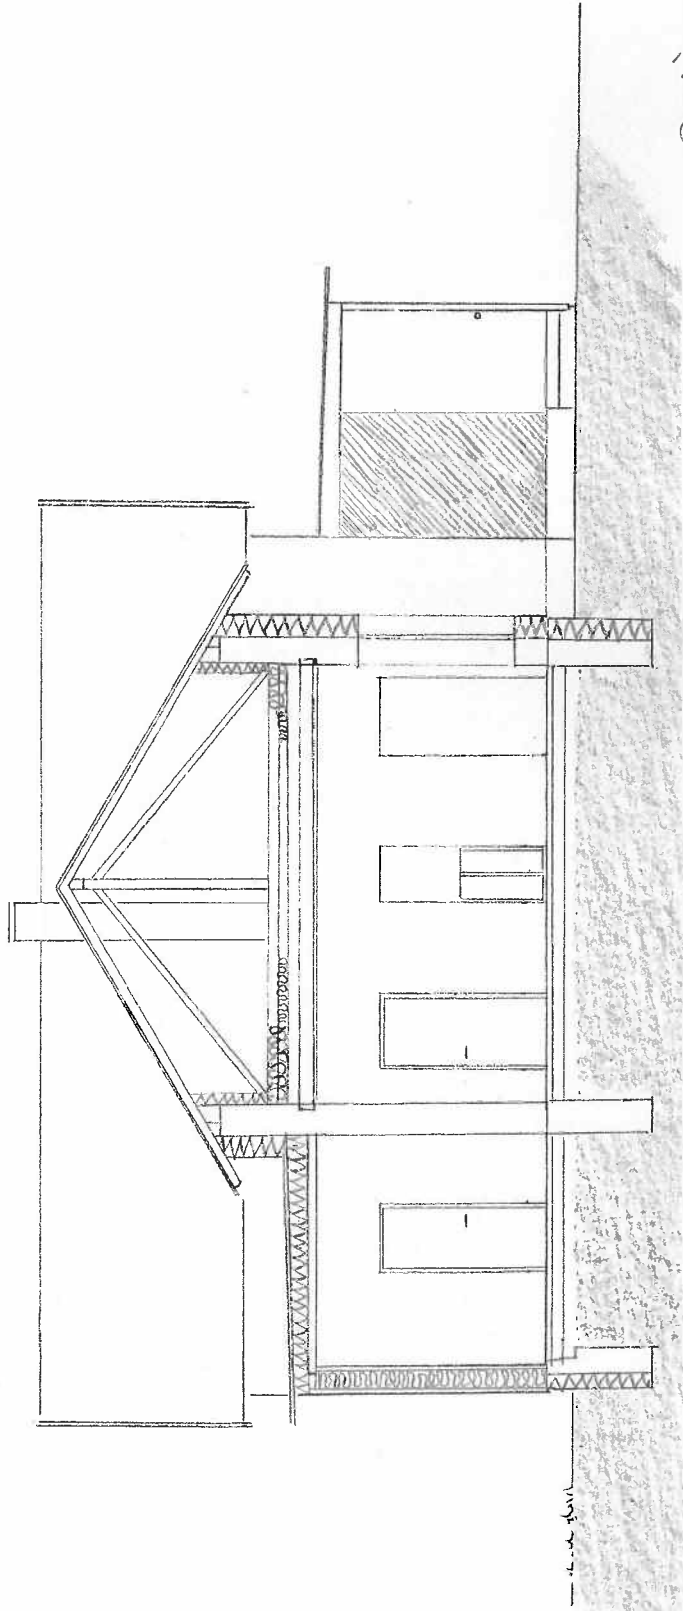

Ordination Thaya

Schnitt quer

11.10.2013 1:100