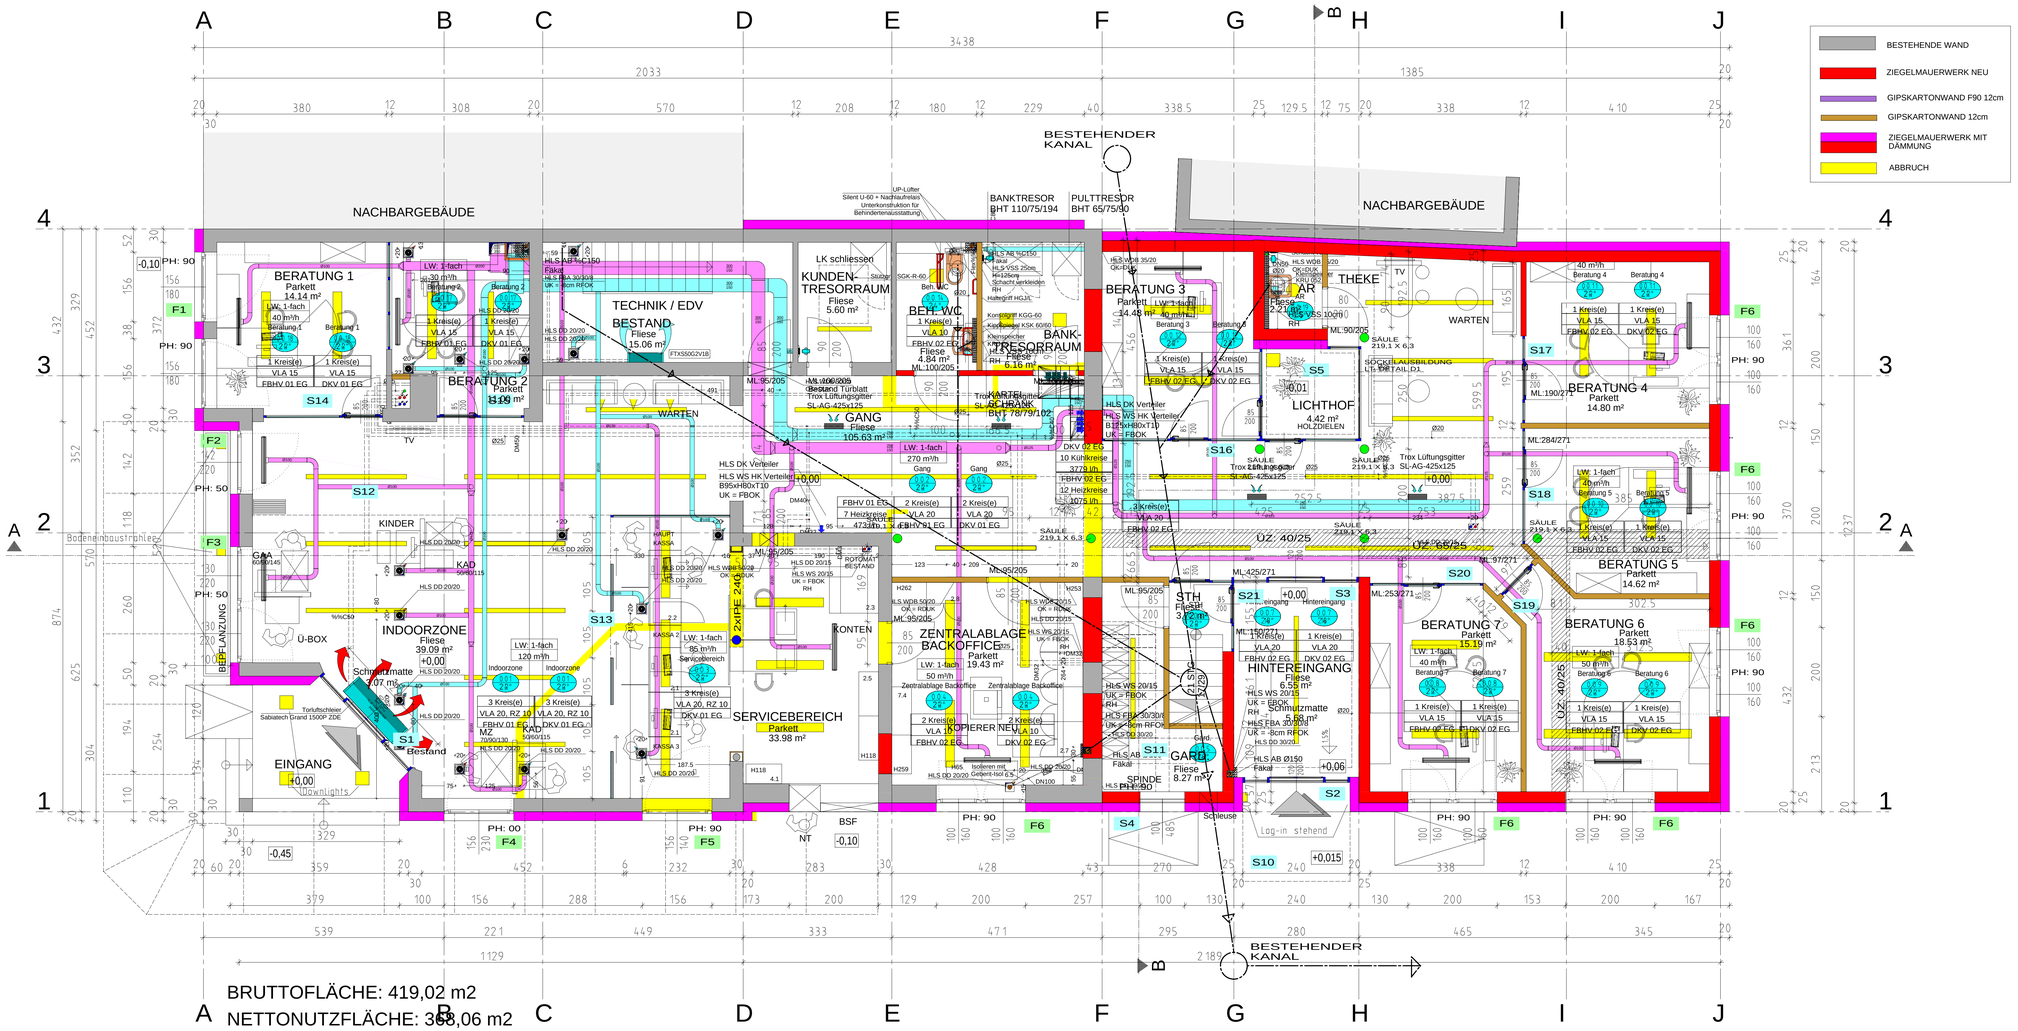

BRUTTOFLÄCHE: 419,02 m2

NETTONUTZFLÄCHE: 368,06 m2

RB LAVAMÜND

POLIERPLAN

MASSSTAB 1:50

EG DECKENPLAN

GEZ.: KUBASSA

DATUM: 21. FEB. 2012

PPL EG 6

PLANNR.:

PLANUNG:

NATURMASZE NEHMEN! KOTEN PRÜFEN!

ÄNDERUNGEN:

DATUM:	INHALT:
21.09.2011	Kanalführung geändert, Nachbargebäude, Gel. Hintereingang
15.02.2012	HSL und BELEUCHTUNG hinzugefügt
21.02.2012	HSL geändert