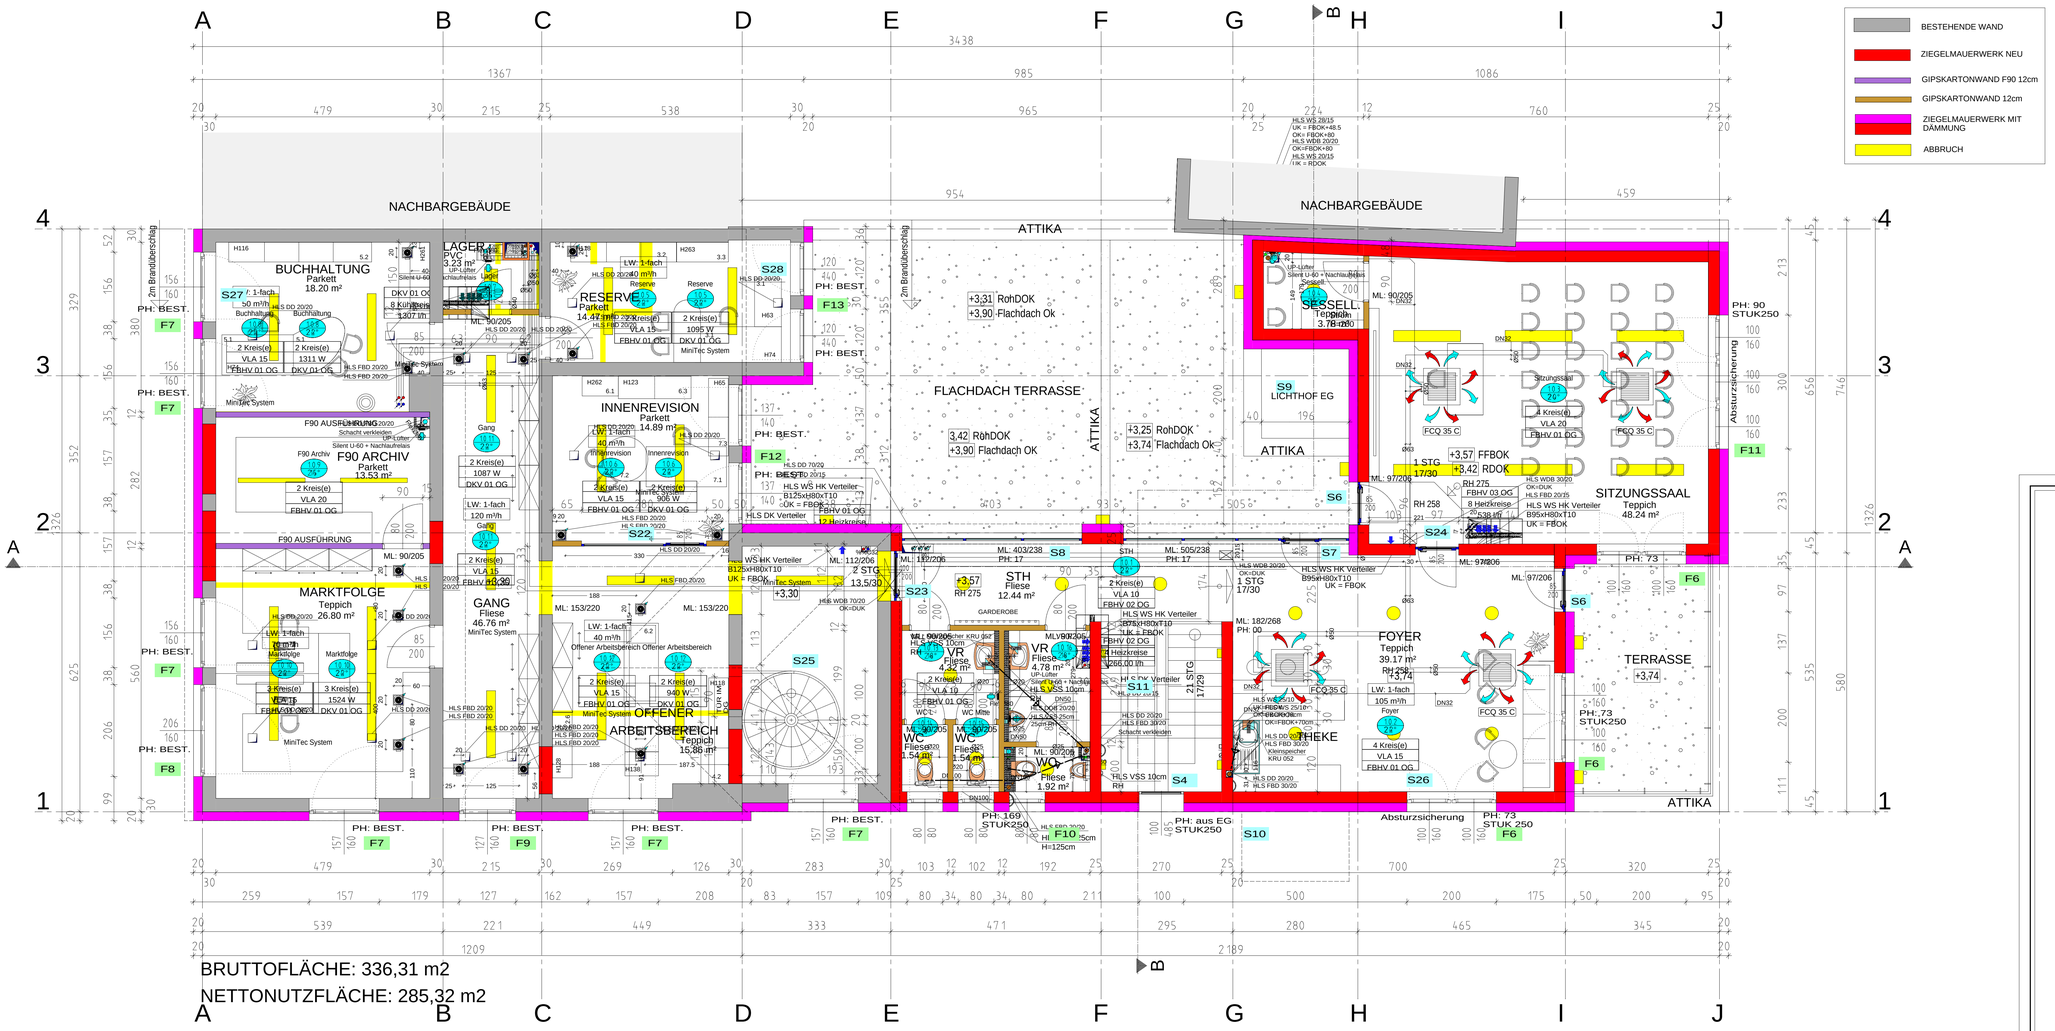

RB LAVAMÜND

POLIERPLAN

MASSSTAB 1:50

OG DECKENPLAN

GEZ.: KUBASSA

DATUM: 21. FEB. 2012

PPL OG 6

PLANNR.:

PLANUNG:

NATURMASZE NEHMEN! KOTEN PRÜFEN!

ANDERUNGEN:

DATUM:	INHALT:
12. 10. 2011	Deckenhohen geandert
19. 01. 2012	Wendeltreppe und Mueroffnungen zum Teil neu / Einrichtung
15. 02. 2012	HSL und BELEUCHTUNG hinzugefugt
21. 02. 2012	HSL geandert