


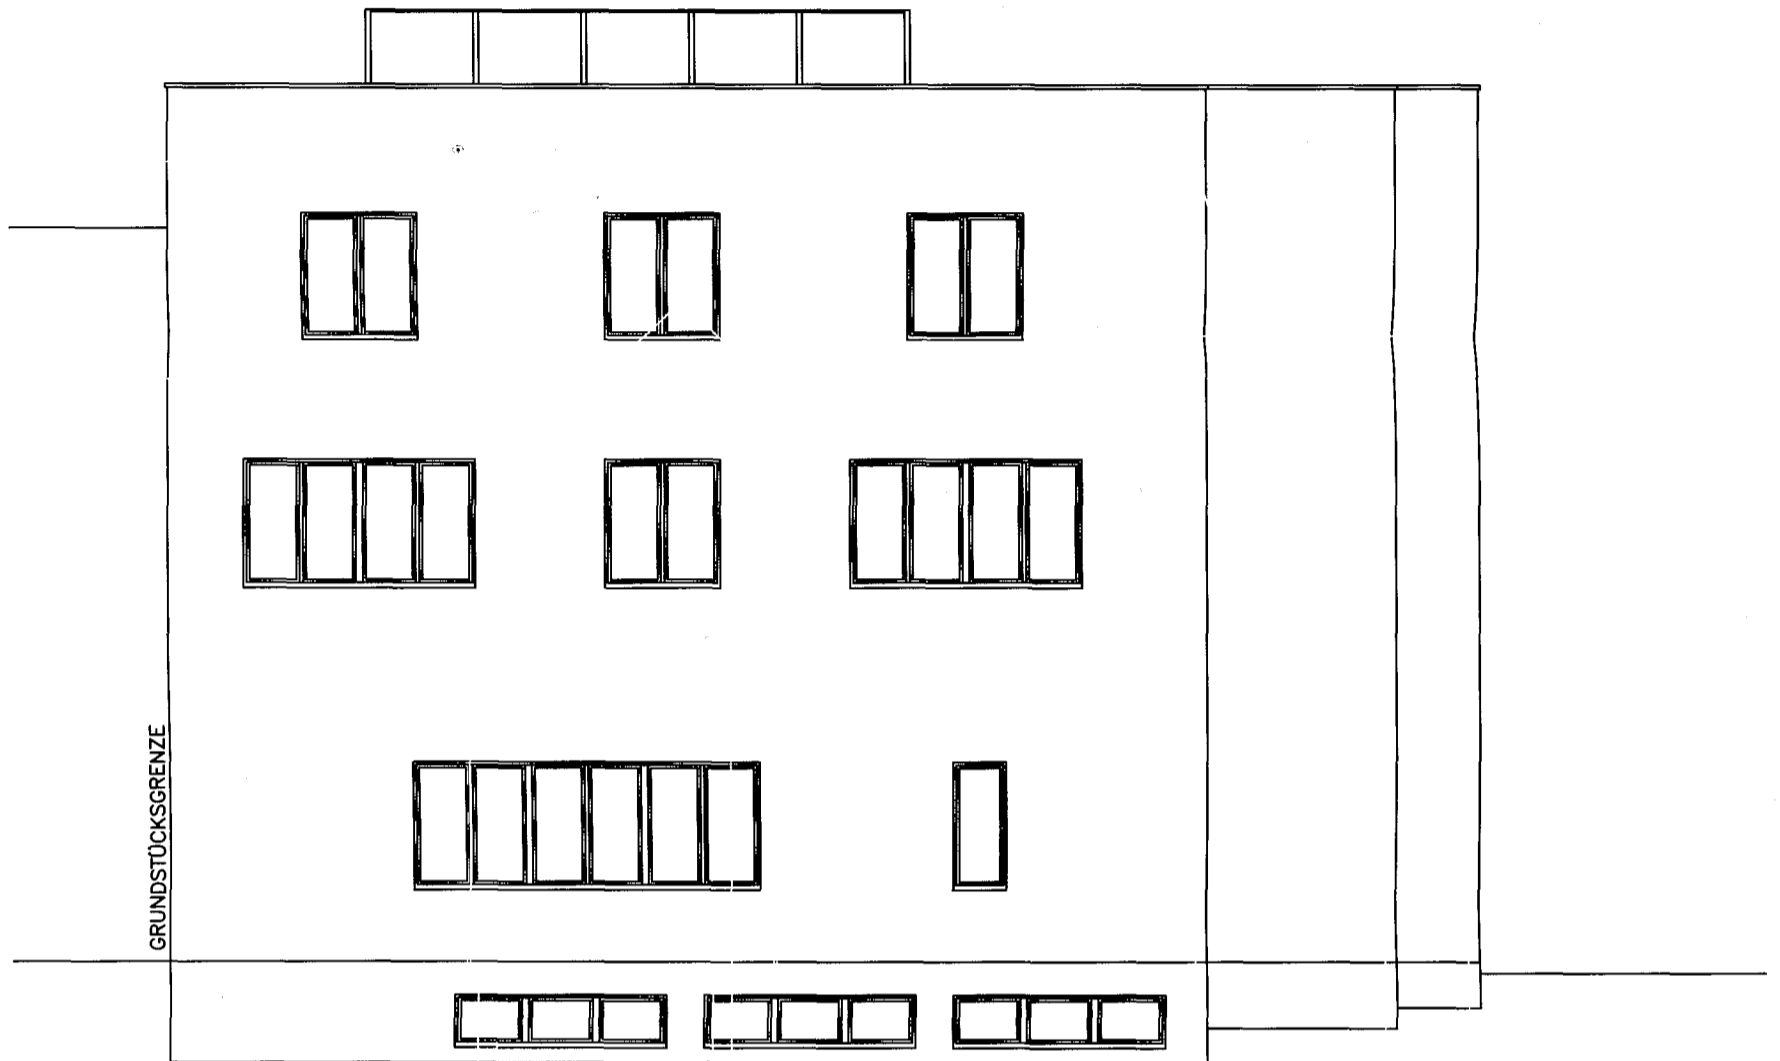

ANSICHT VON SÜDOSTEN

ARCHITEKT DI PETER WENZEL	we.st	ING. ANDREAS STÖGER	
KAISER JOSEF-STRASSE 7, 2120 WOLKERSDORF		3601 DÜRNSTEIN 75	
Tel. 0043-2245-5084, Fax DW 22		Tel. 0043-2711-387, Fax DW 22	
e-mail: office@we-st.at		e-mail: andreas.stoeger@we-st.at	
BAUVORHABEN	DATUM	MASSTAB	
Raiffeisenbank Preßbaum	12.08	1:100	
Einreichplan SÜDOSTANSICHT	282/07	EPv05	
PLANINHALT	PROJEKT	PLANNR.	INDEX



ANSICHT VON NORDWESTEN

ARCHITEKT DI PETER WENZEL	we.st	ING. ANDREAS STÖGER	
KAISER JOSEF-STRASSE 7, 2120 WOLKERSDORF		3601 DÜRNSTEIN 75	
Tel. 0043-2245-5084, Fax DW 22		Tel. 0043-2711-387, Fax DW 22	
e-mail: office@we-st.at		e-mail: andreas.stoeger@we-st.at	
BAUVORHABEN	DATUM	MASSTAB	
Raiffeisenbank Preßbaum	12.08	1:100	
Einreichplan NORDWESTANSICHT	282/07	EPv07	
PLANINHALT	PROJEKT	PLANNR.	INDEX



ANSICHT VON SÜDWESTEN

ARCHITEKT DI PETER WENZEL	we.st	ING. ANDREAS STÖGER	
KAISER JOSEF-STRASSE 7, 2120 WOLKERSDORF		3601 DÜRNSTEIN 75	
Tel. 0043-2245-5084, Fax DW 22		Tel. 0043-2711-387, Fax DW 22	
e-mail: office@we-st.at		e-mail: andreas.stoeger@we-st.at	
BAUVORHABEN	DATUM	MASSTAB	
Raiffeisenbank Preßbaum	12.08	1:100	
Einreichplan SÜDWESTANSICHT	282/07	EPv06	
PLANINHALT	PROJEKT	PLANNR.	INDEX