




ANSICHT WEST

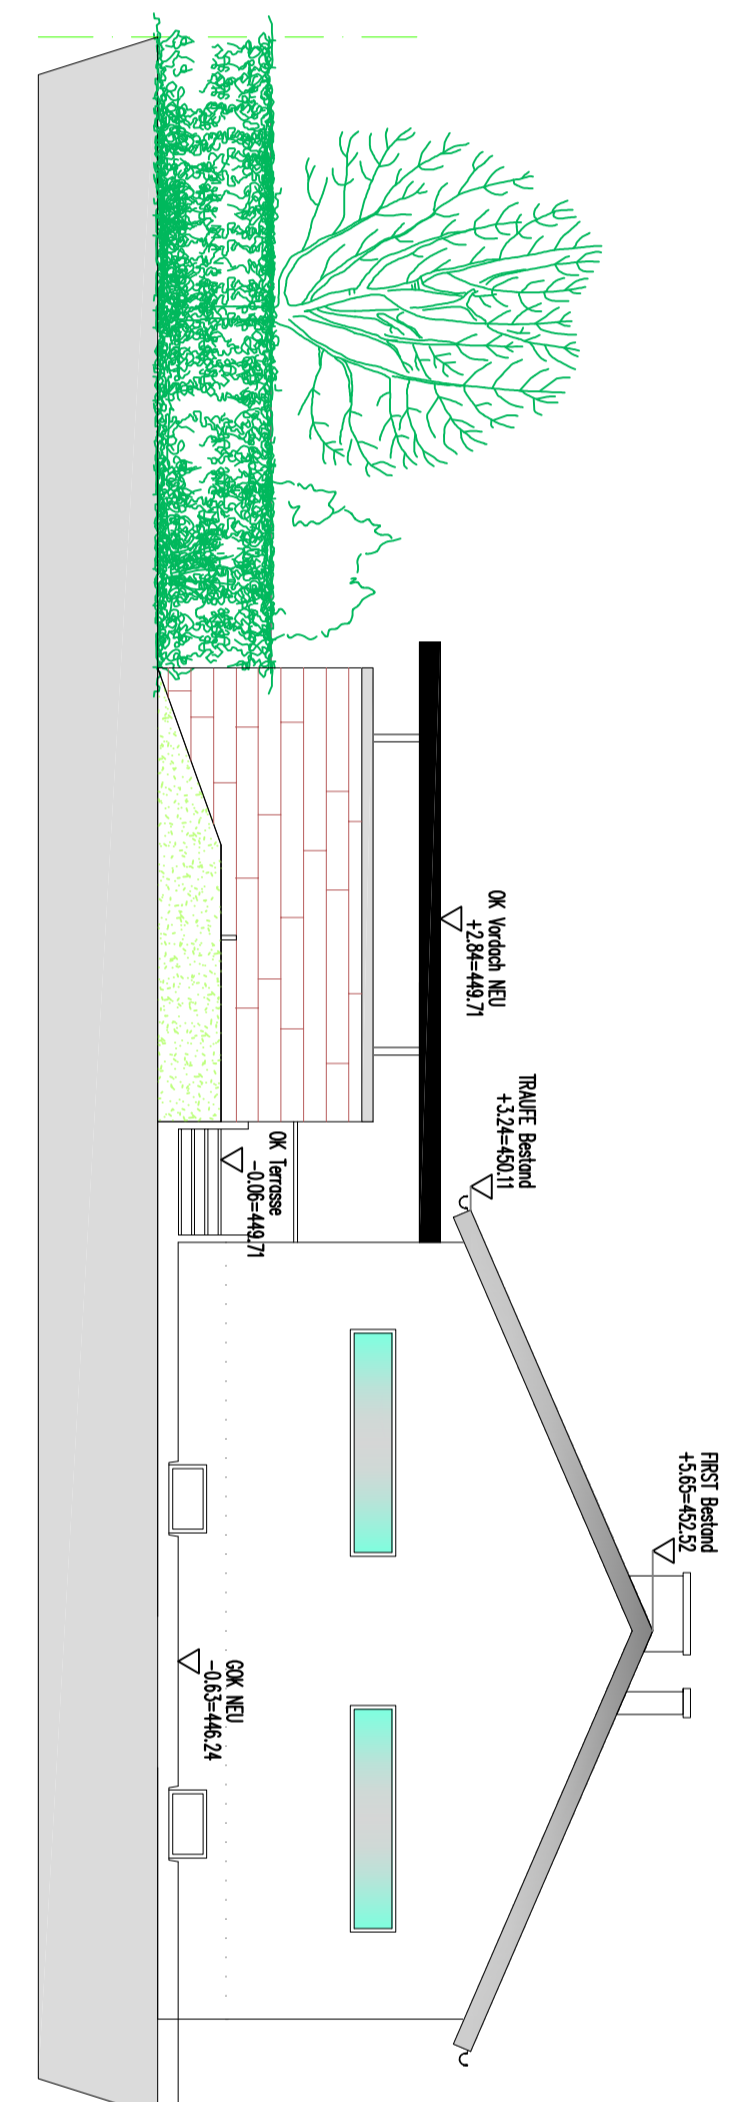


ANSICHT OST

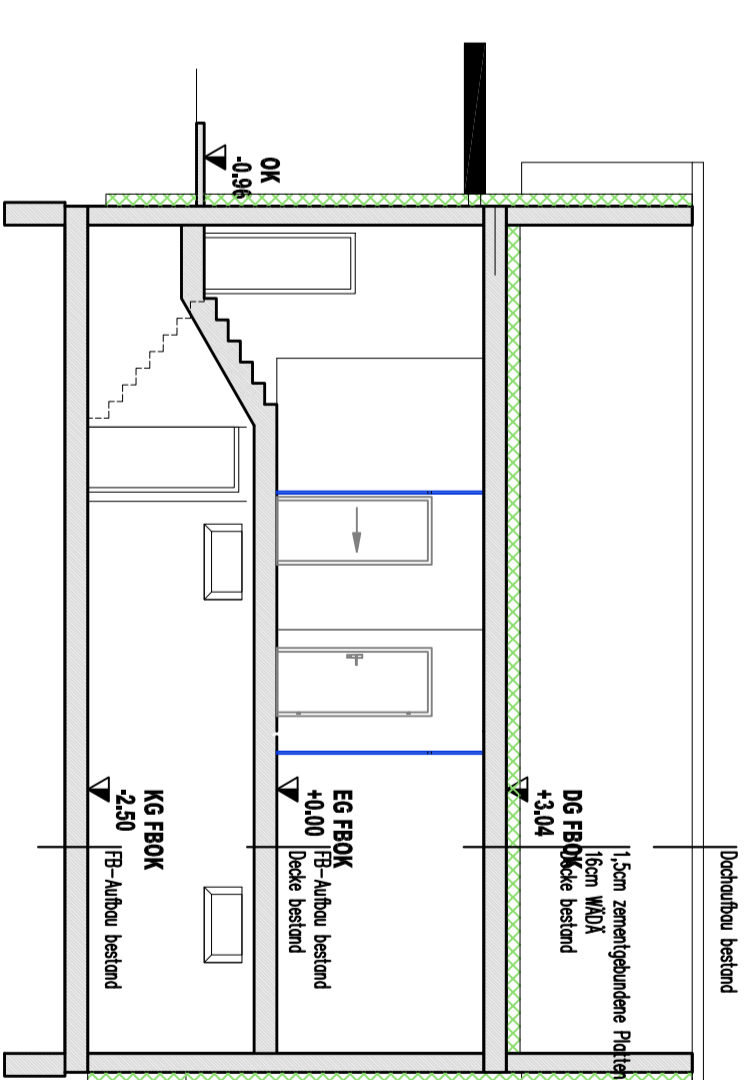

SCHNITT A-A

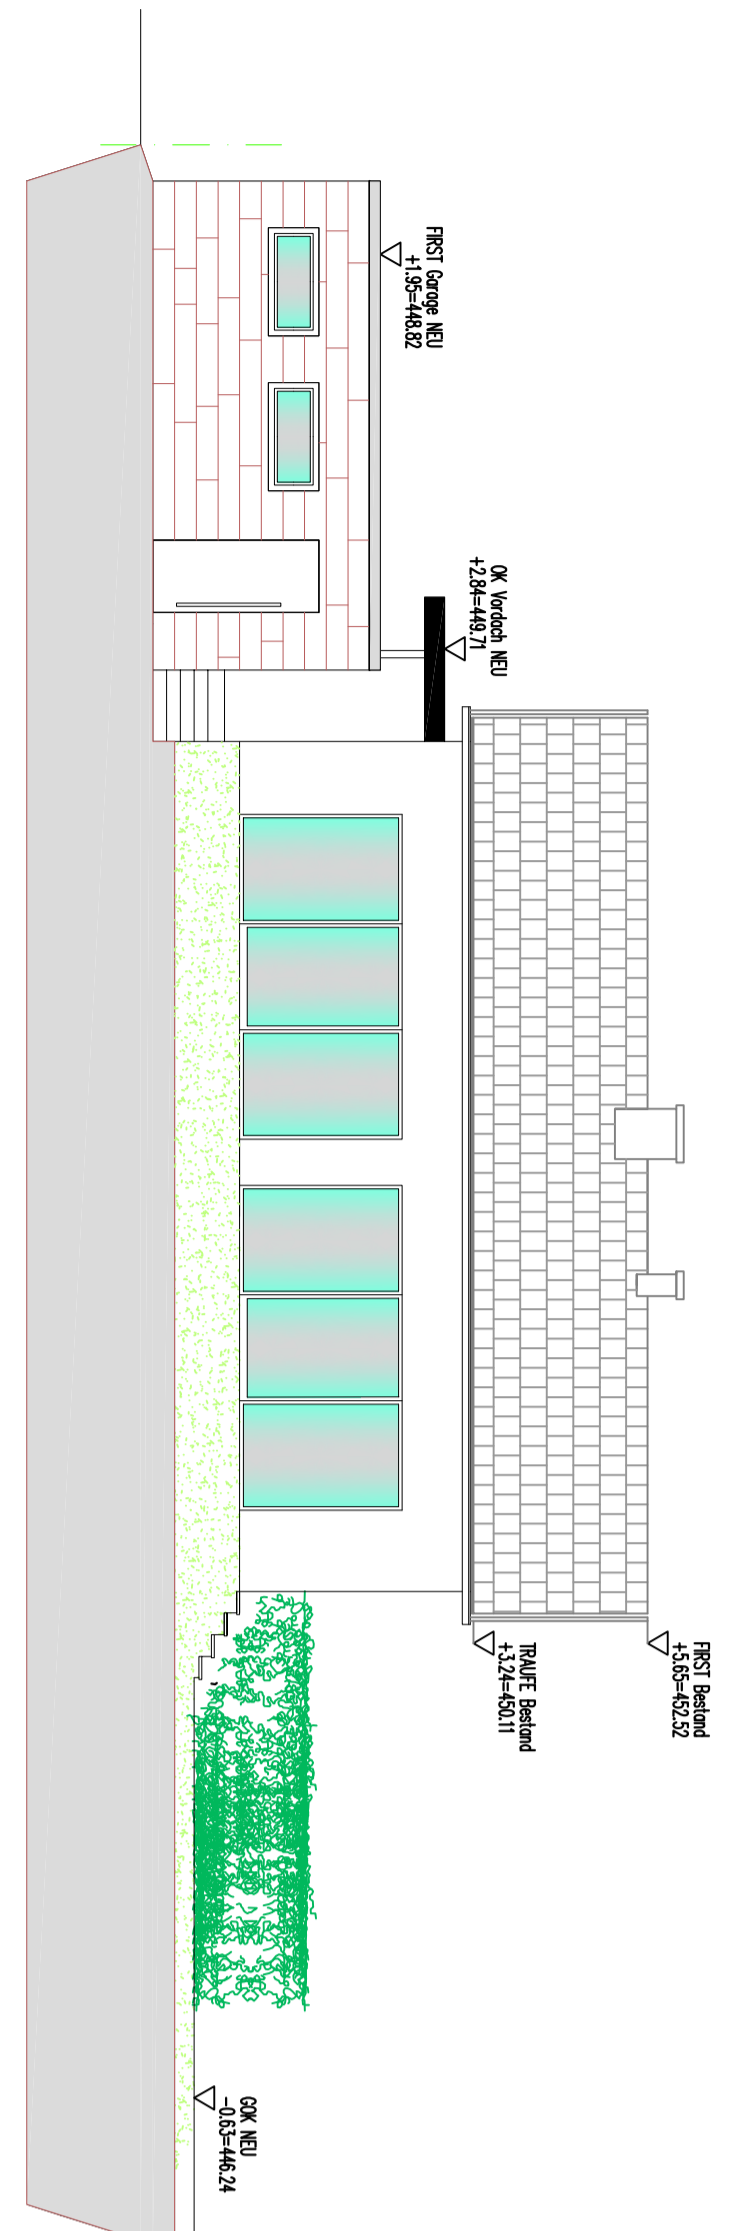

ANSICHT SUD

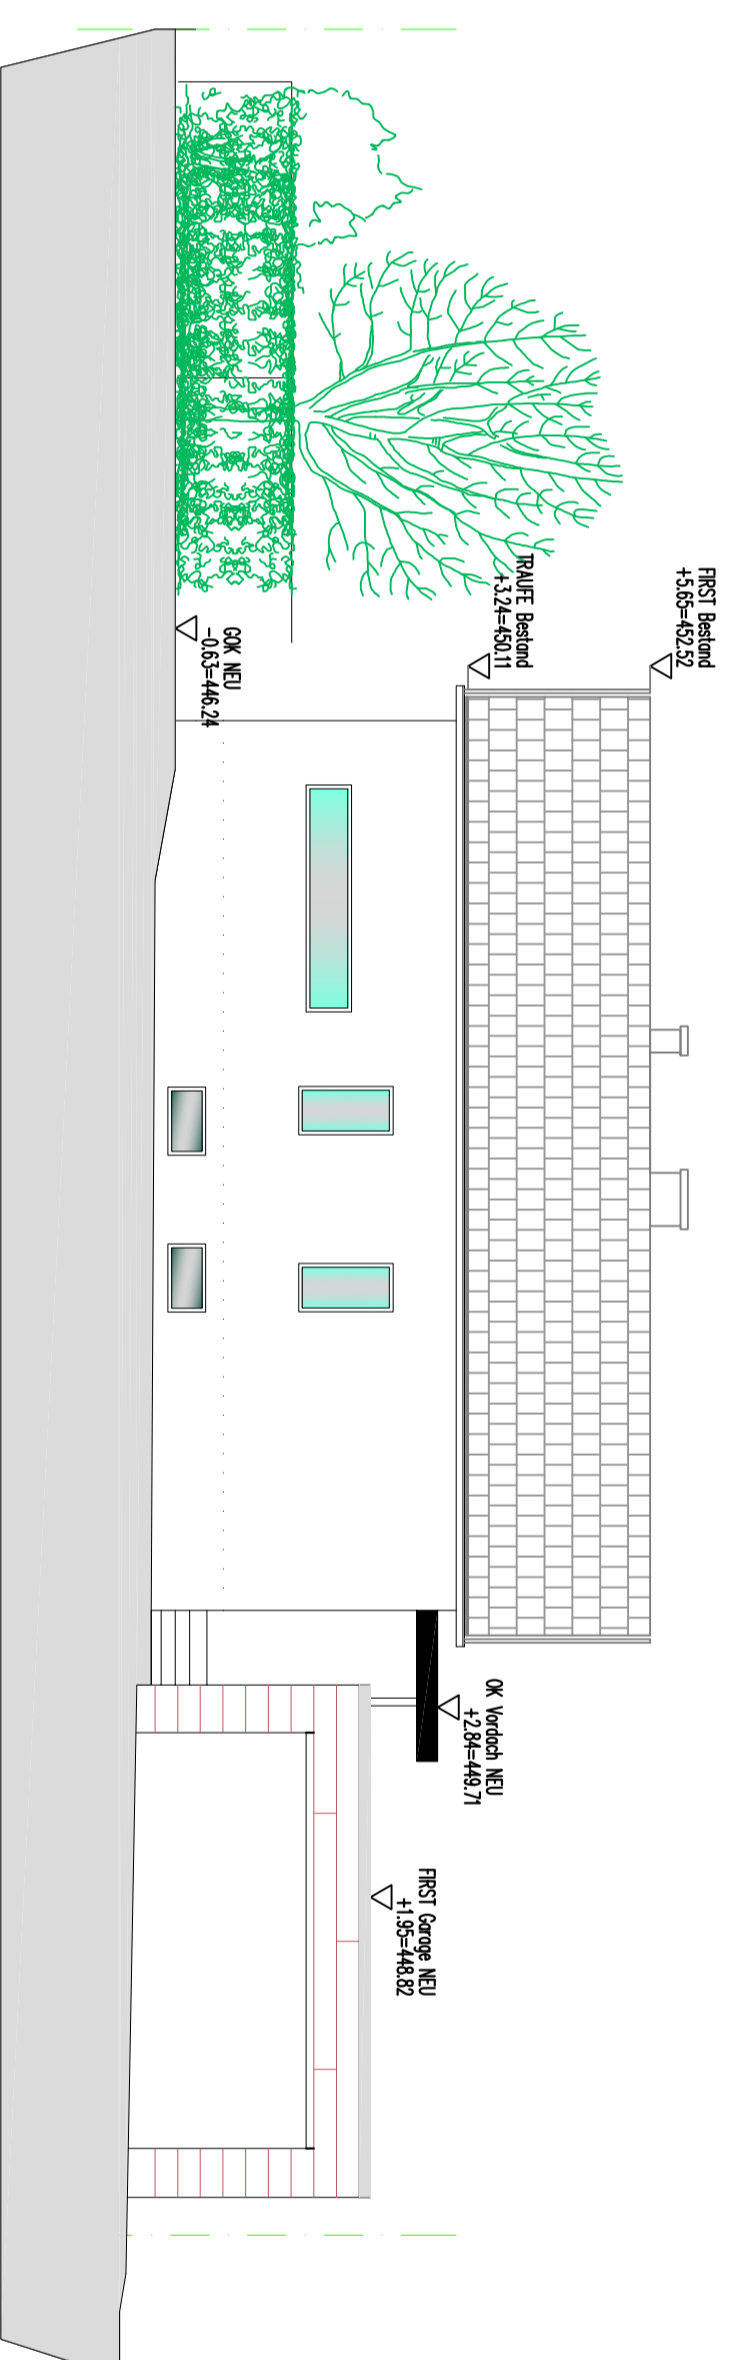

ANSICHT NORD

- BESTAND
- ABRUCH (Stichler)
- BETON
- HOLZ/HOLZKONSTRUKTION
- MAUERWERK
- TROCKENBAU (Ständerwände)

**m+m project gmbh**  
 creative engineering - projectmanagement  
 G-5081 cmf Heilbrunnertasse 20 +43(0)6246-74990 fax'9 office@lkrch.com

# EINREICHPLAN

BAUVORHABEN

**BÜROHAUS STRASSER**

PLANINHALT: **ANSICHTEN**

BAUHERR: Strasser Import-Export GmbH.

5411 Oberdm Jellgutweg 2

PROJEKTNR.: 11 01 02

MASSSTAB: 1:100

GEZEICHNET: mk-ws

DATUM: AUGUST 2011

PLAN-NR.: EP-GR-jw-002

Dieser Plan ist geistiges Eigentum der Firma MAM Proiect GmbH. Ohne dessen schriftliche Genehmigung ist die Weitergabe, Vervielfältigung, Verbreitung oder die Nutzung in irgendeiner Weise ohne schriftliche Genehmigung der Firma MAM Proiect GmbH. Nachdruck ist ohne schriftliche Genehmigung der Firma MAM Proiect GmbH. Nachdruck ist ohne schriftliche Genehmigung der Firma MAM Proiect GmbH.