




GAUPENWAND	SICHTSCHALUNG LATTUNG 10cm RAUWSCHALUNG PAVAATEX 14cm OSB-PLATTE GKF 15mm	DACHAUFBAU	Besch. BLECH LATTUNG 5/8 UNTERDACHBAHN SPARRHOL 12/18 doaz STEINVOLLE LATTUNG 5/8 DAUFBRENSSE C-PROFIL	WANDAUFB AU EG+1.0G WEST	SICHTSCHALUNG LATTUNG 10cm AUSSSPRITZ HERAKLITH 5cm ZIEGELWAND 30cm GIPSPUTZ Innen	WANDAUFB AU 1.0G OST	SICHTSCHALUNG LATTUNG 10cm HILZBÜCKENWAND 14cm C-PROFIL doaz Steinvolle 5cm GKF 15mm	WANDAUFB AU EG OST	EDELPUTZ ADIVS 16cm STEINWÄUER GIPSPUTZ Innen	WANDAUFB AU KG	HINTERLÖLLUNG XPS-BÄTTEN 10cm STEINWÄUER 40cm KZ-PUTZ Innen
------------	---	------------	--	--------------------------	--	----------------------	--	--------------------	---	----------------	---

DECKE WINTERGARTEN-WINDFANG	LRCHENROST SCHALUNG DILE GERÄTELATTUNG BALKENHÄHNKE 12cm STEINVOLLE 16 C-PROFIL GKF 15mm	ZWISCHENDECKE EG+0G WEST	PARKEETT DÜKERANK FILLE STRICH 7cm TRETTISCHALLDÄMMUNG 30mm STEINWOLLE 16 C-PROFIL GIPSPUTZ	ZWISCHENDECKE EG+0G OST	PARKEETT DÜKERANK FILLE STRICH 7cm TRETTISCHALLDÄMMUNG 30mm STEINWOLLE 16 C-PROFIL GIPSPUTZ	ZWISCHENDECKE UG	PARKEETT DÜKERANK FILLE STRICH 7cm TRETTISCHALLDÄMMUNG 30mm STEINWOLLE 16 C-PROFIL GIPSPUTZ	ZWISCHENDECKE UG	PARKEETT DÜKERANK FILLE STRICH 7cm TRETTISCHALLDÄMMUNG 30mm XPS-PLATTE 8cm ABDICHTUNG 15cm FRÜSTKÖFFER 30cm
-----------------------------	--	--------------------------	---	-------------------------	---	------------------	---	------------------	---

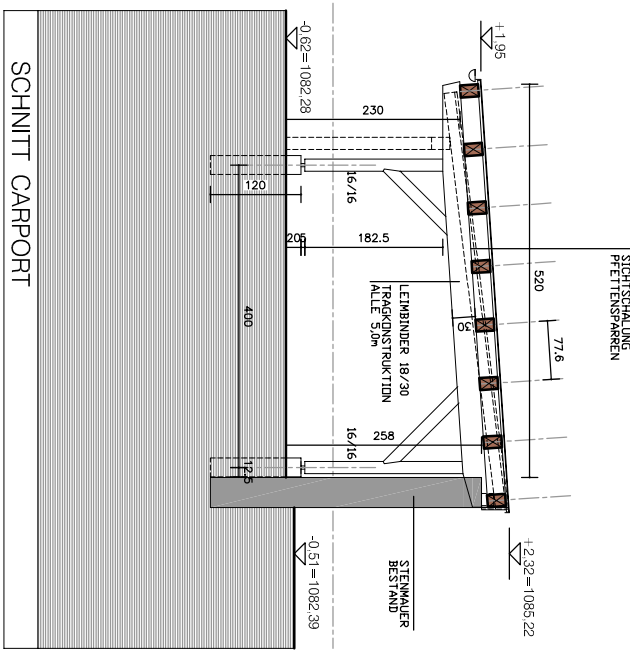

Vandalps architecture
Ziviltechniker GmbH

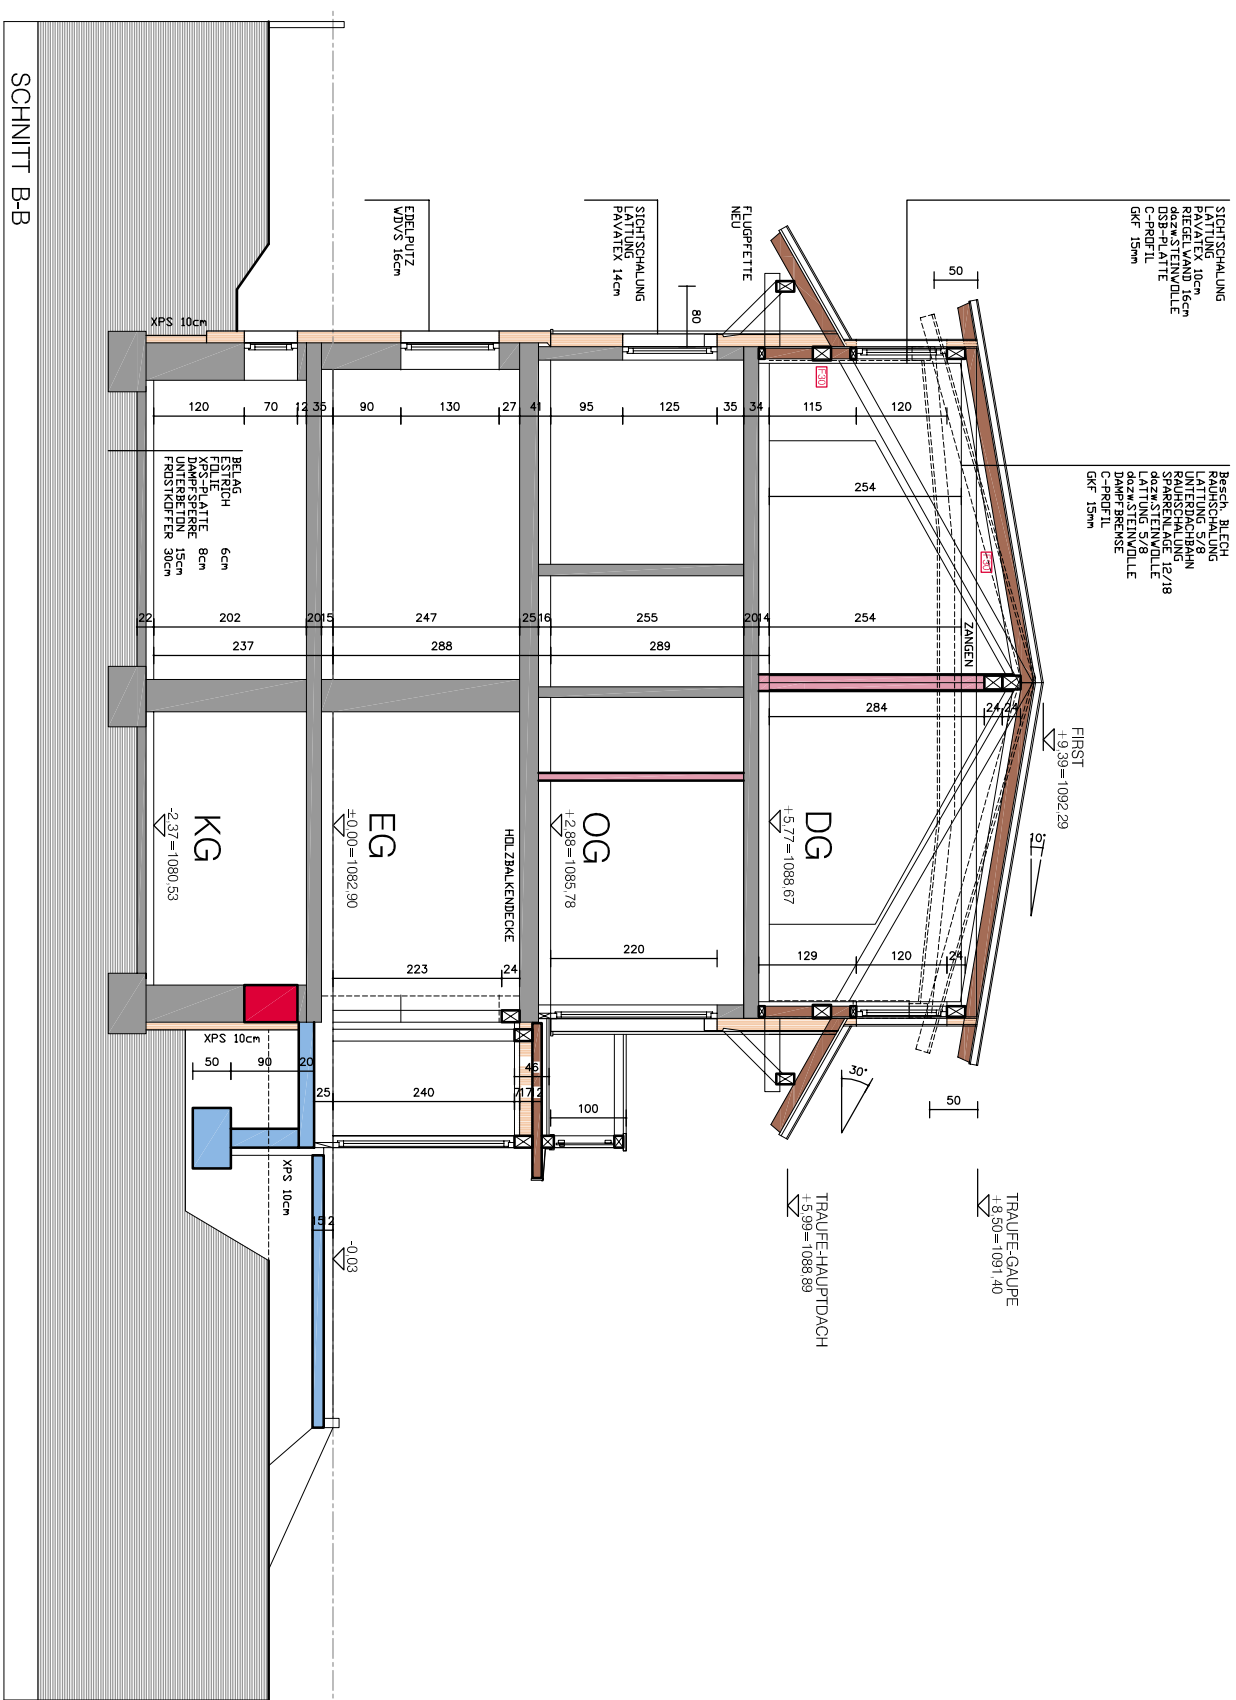

Völknerstr. 23a 5630 Bad Mergasteln
 Telefon: +43(0)3202010 Fax: +43(0)320201020 e-mail: office@vandalps.at
 Projekt: **HAUS CATERINA** Plan Nr. **331_03.06_SB**
 Planinhalt: **SCHNITT B-B** Maßstab: **1:100**
 Gezeichnet: SK PFD Datum: 14.05.2010

Das Urheber- und Eigentumsrecht verbleibt nach den gesetzlichen Bestimmungen den Planverfasser. Die Vervielfältigung ist untersagt und strafbar.