



Ansichten Ost und West aufgrund von 1°
Verdrehung im Grundriss an Achse H getrennt

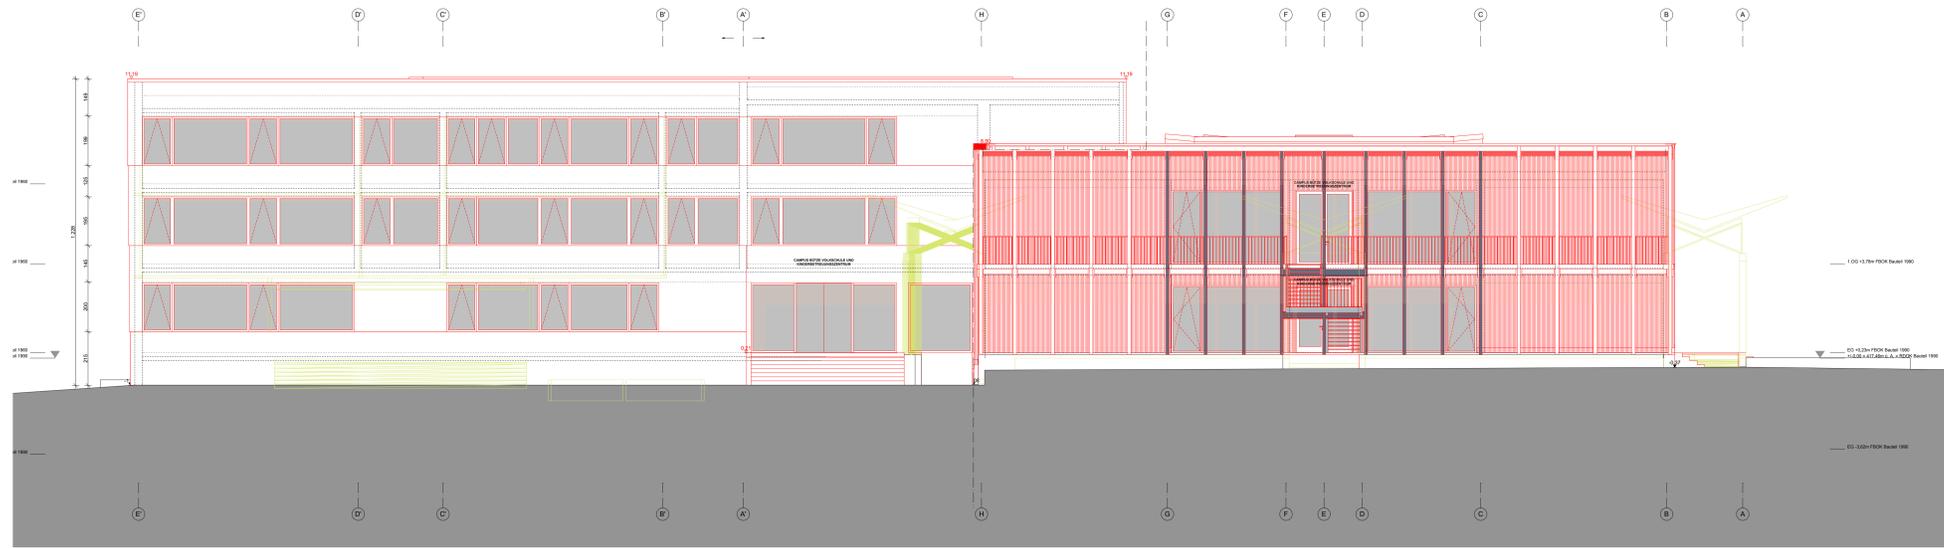

ANSICHT OST

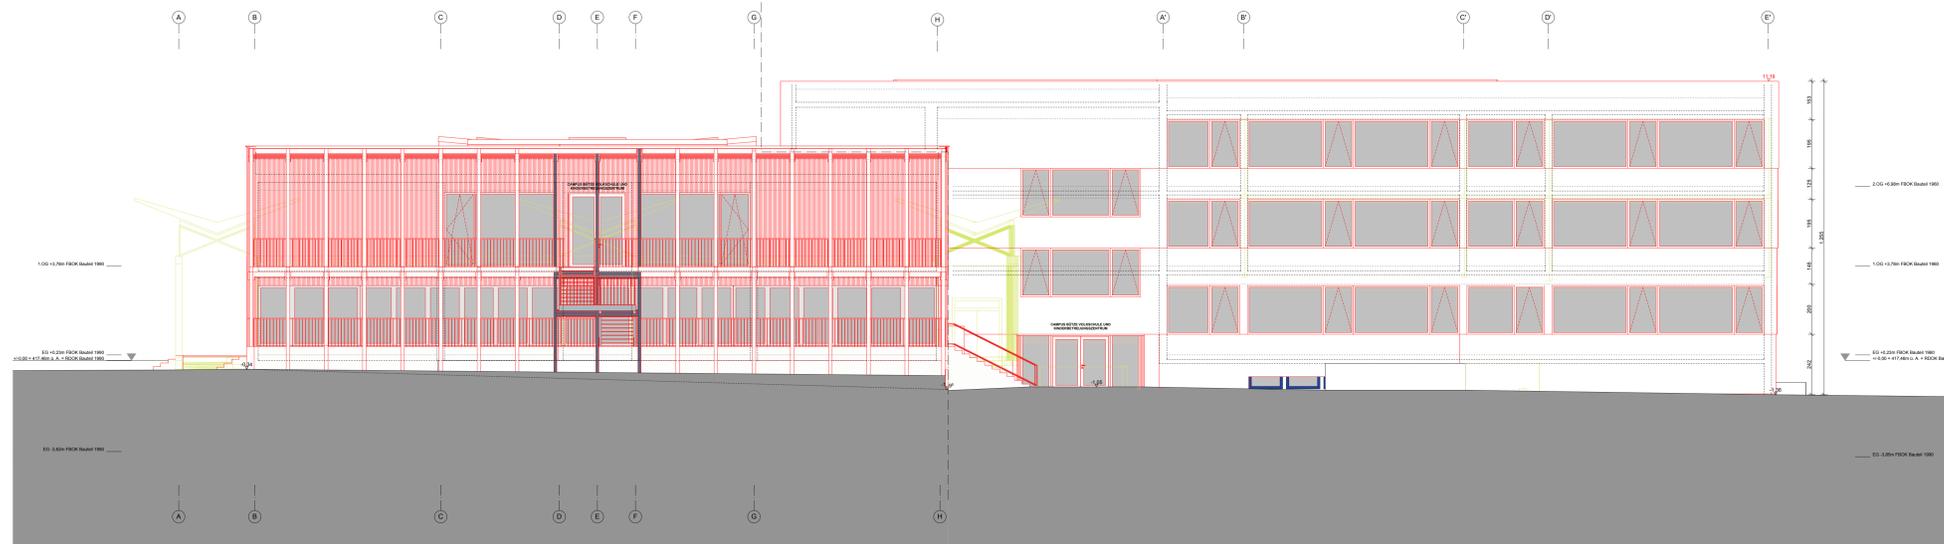

ANSICHT WEST



EINREICHUNG

ABCDE
FGHIJ

**KINDERGARTEN UND VOLKSSCHULE
BÜTZE WOLFURT**
Musterformstrasse 18
A- 6922 Wolfurt/Austria
KadGem. 81123
Gstr.Nr.: 724, 8302

VORABZUG

BAUVERBÄHREN KINDERGARTEN UND VOLKSSCHULE BÜTZE WOLFURT Musterformstrasse 18 A- 6922 Wolfurt/Austria KadGem. 81123 Gstr.Nr.: 724, 8302	PLANVERFASSER/ARCHITEKTUR SCHENKER SALVI WEBER ARCHITECTEN ZT GMBH Schenker Salvi Webster Architekten ZT GmbH Schneidweg 72/2/5 A-1070 Wien T +43 699 15504050
BAUWERBER/GRUNDSTÜCKSEIGENTÜMER MARKTGEMEINDE WOLFURT Innenhofstrasse 1 A-6900 Bregenz T +43 5574 46061	BAUFÜHRER GMI - Ing. Peter Messner GmbH Gabelsbergerstrasse 12 A-6900 Bregenz T +43 5574 33777
BEHÖRDLICHE VERMERKE	HAUSTECHNIK
STATIK Hämmerle - Huster Statik-Ziviltechniker-GmbH Weinstraße 3/3 A-6900 Bregenz T +43 5574 46061	FREIRAUM dnd landschaftsplanung zt kg Lindengasse 56/2/3 A-1070 Wien T +43 5233212-10
ELEKTRO Ingenieurbüro Hübeler-Mathis OG Hochschulstrasse 10 A-6913 Heitzbrunn T +43 5573 82228	PROJEKTSTEUERUNG / ÖBA querschnitt pro12 gmbh Auf dem Büchel 5 A-6922 Wolfurt T +43 5574 75212-41
BAUPHYSIK & BAUKÖLOGIE IBO GmbH Alsenbachstraße 5/8 A-1060 Wien T +43 (0) 1 319 20 05	BRANDSCHUTZ Ingenieurbüro Huber GmbH Zeltenweg 3 A-6923 Wiede T +43 5523 53730
FLÄHRHALT Ansicht Ost, Ansicht West ANSICHTEN	INDEX