


Bestandspläne VOLKSSCHULE | SEMRIACH

Treppenhaus 1.OG-DG Turnsaal 1:200




2. Untergeschoß 1:200

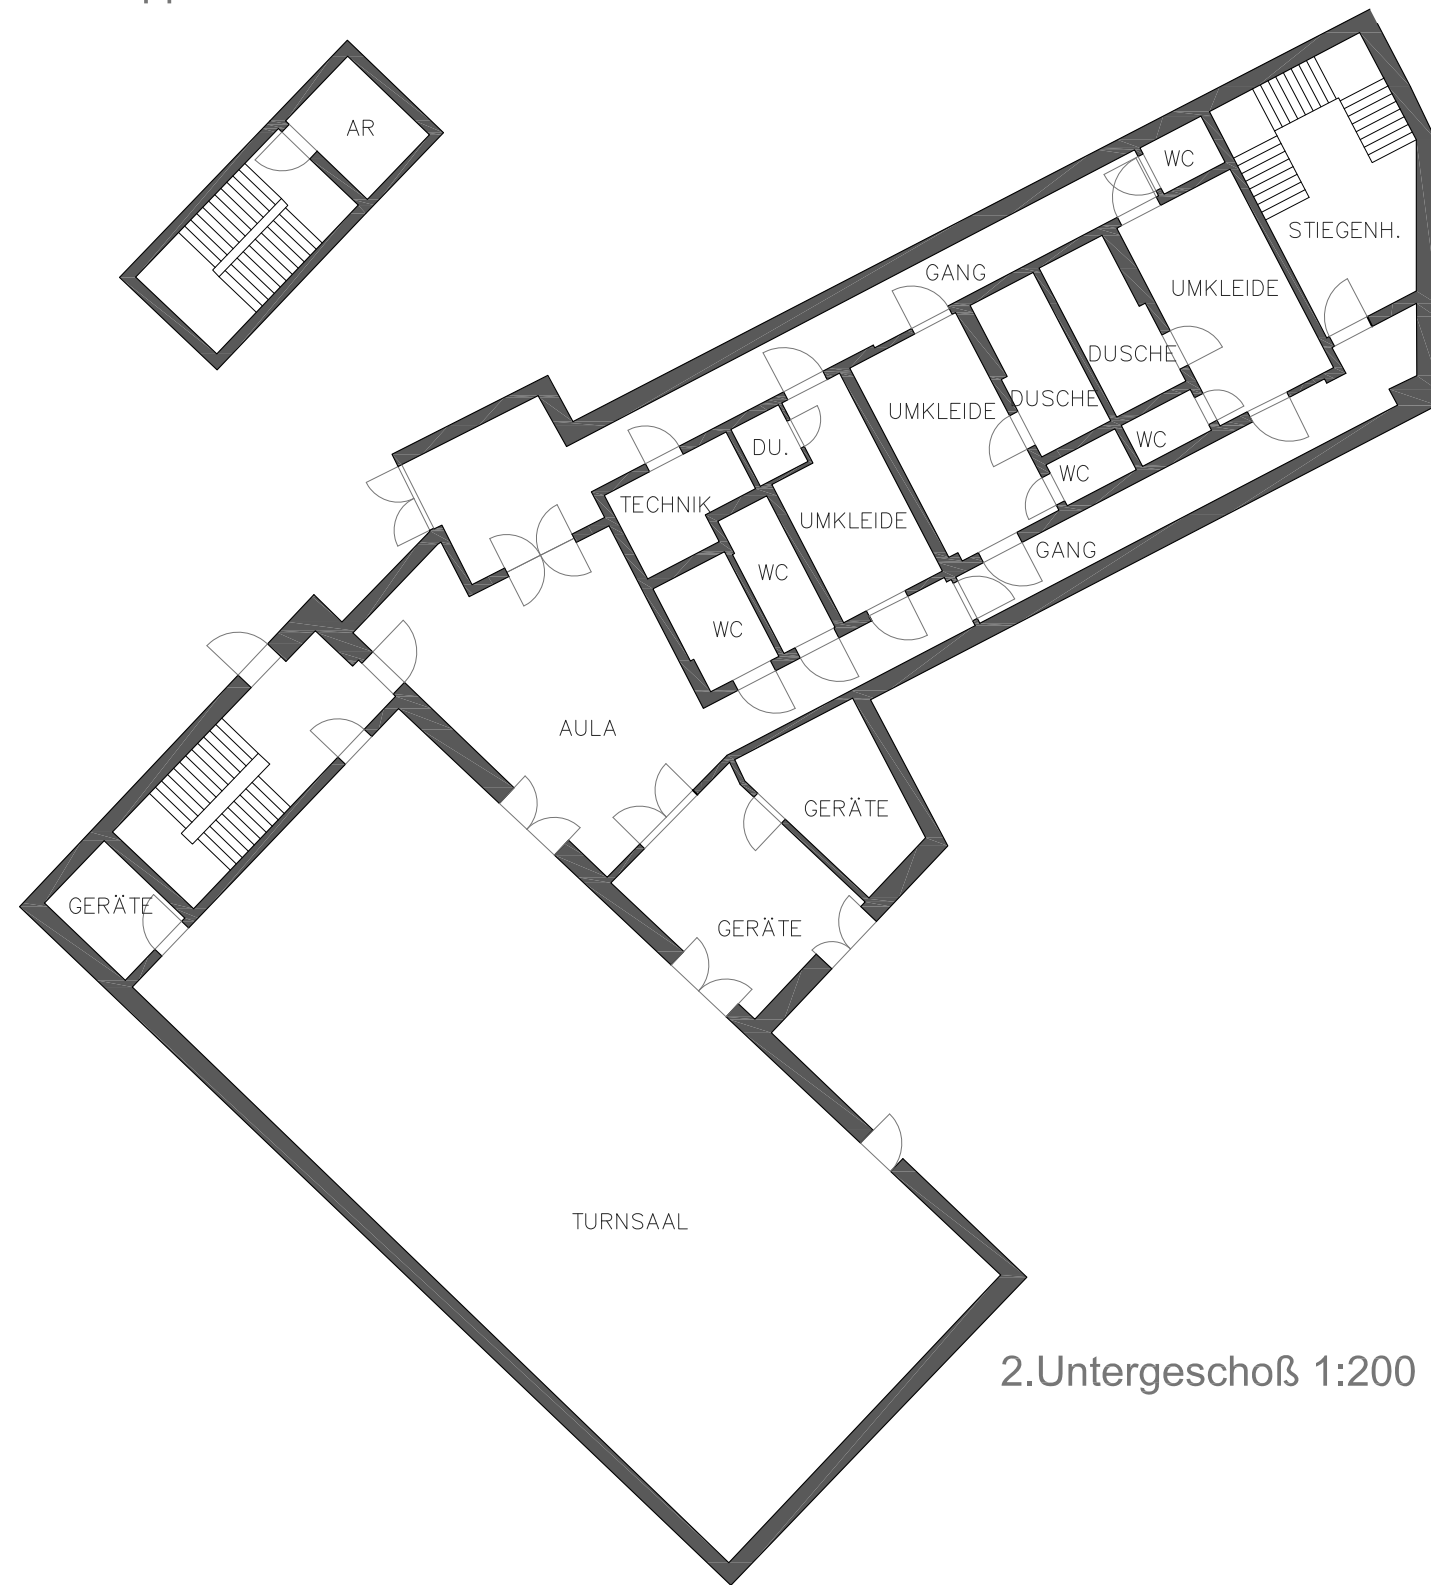

Dachgeschoß Turnsaal 1:200

VOLKSSCHULE SEMRIACH BESTANDSPLÄNE | 1:200




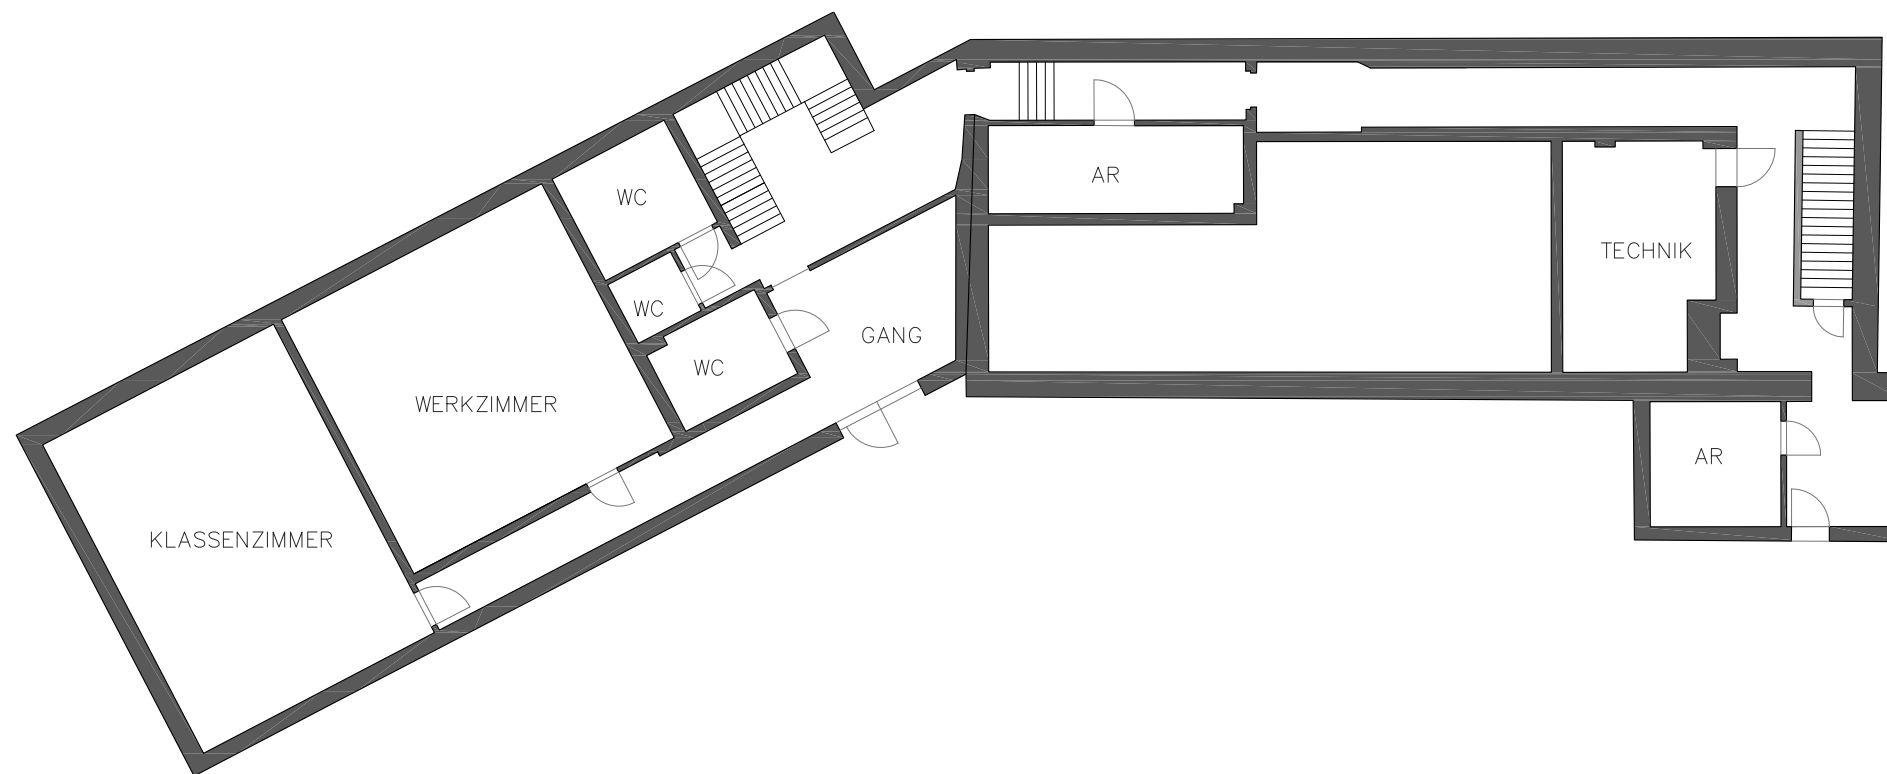

1.Untergeschoß 1:200

VOLKSSCHULE SEMRIACH BESTANDSPLÄNE | 1:200



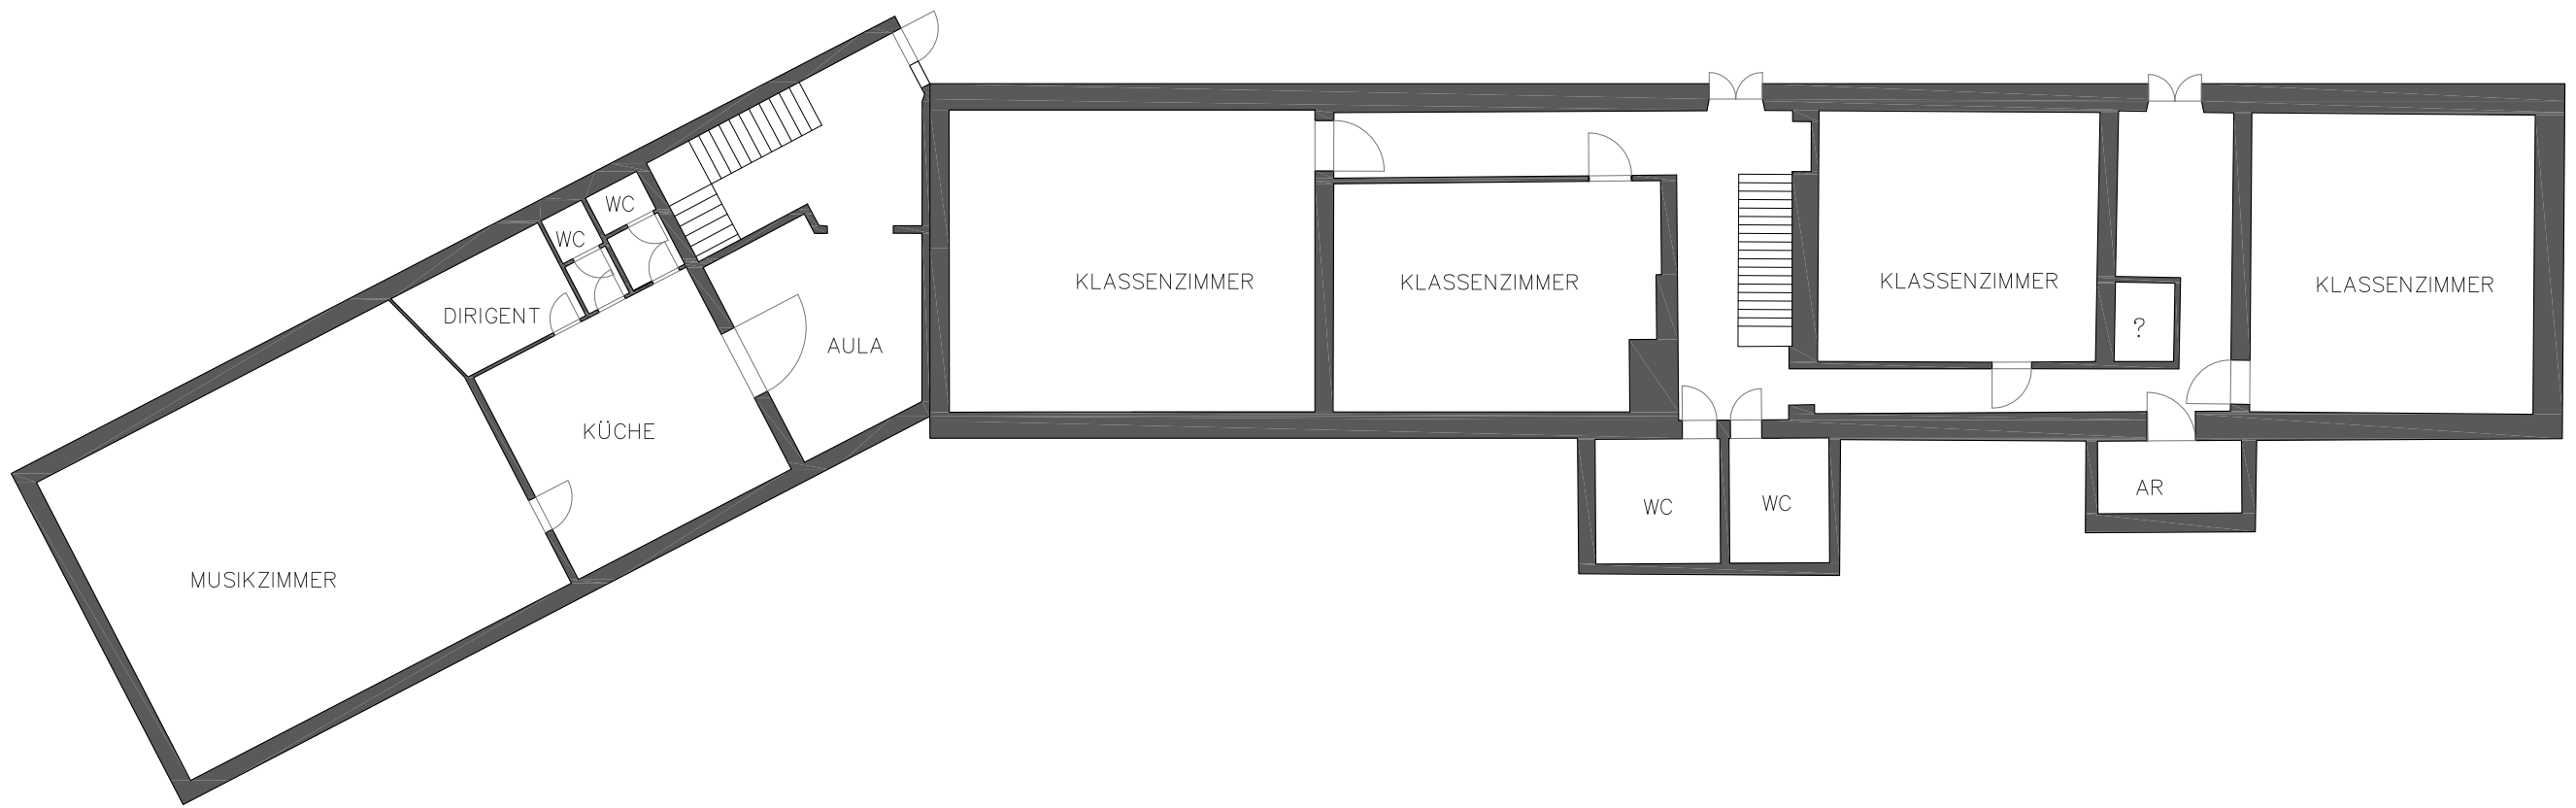


Dachgeschoß Neubau 1:200

Erdgeschoß Altbau 1:200

VOLKSSCHULE SEMRIACH BESTANDSPLÄNE | 1:200



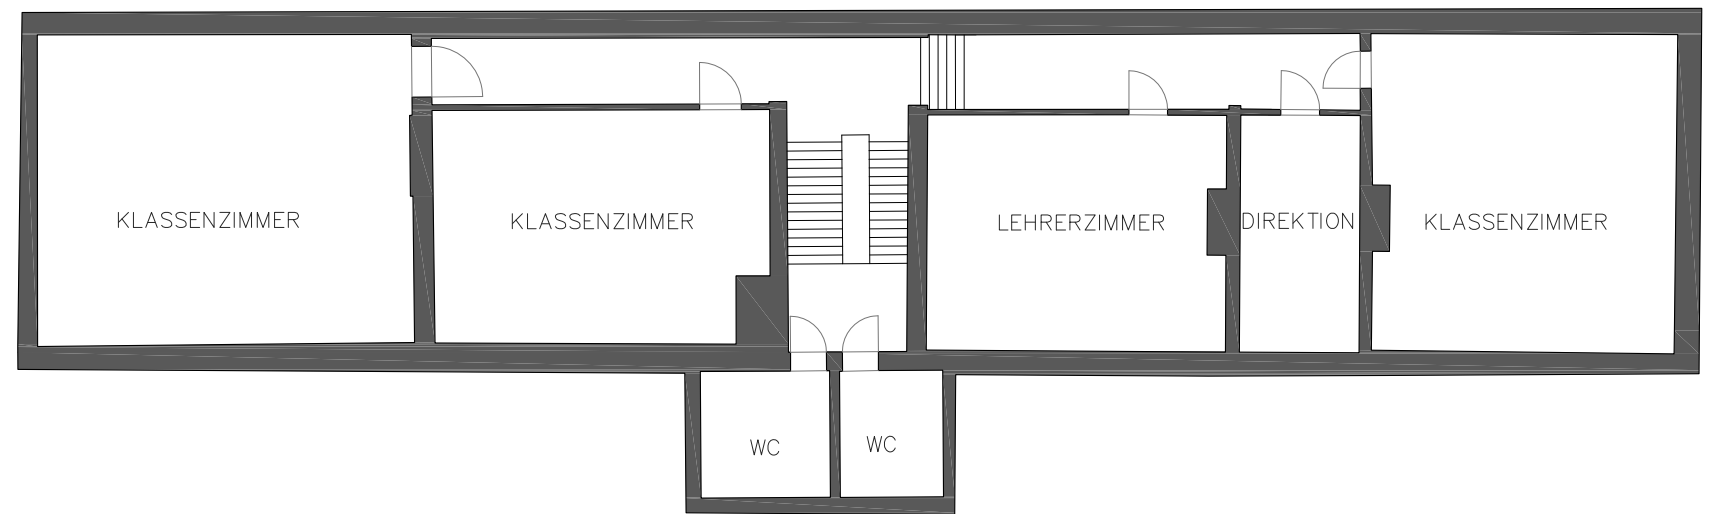

1.Obergeschoß Altbau 1:200

VOLKSSCHULE SEMRIACH BESTANDSPLÄNE | 1:200

