



Grundriss Keller:

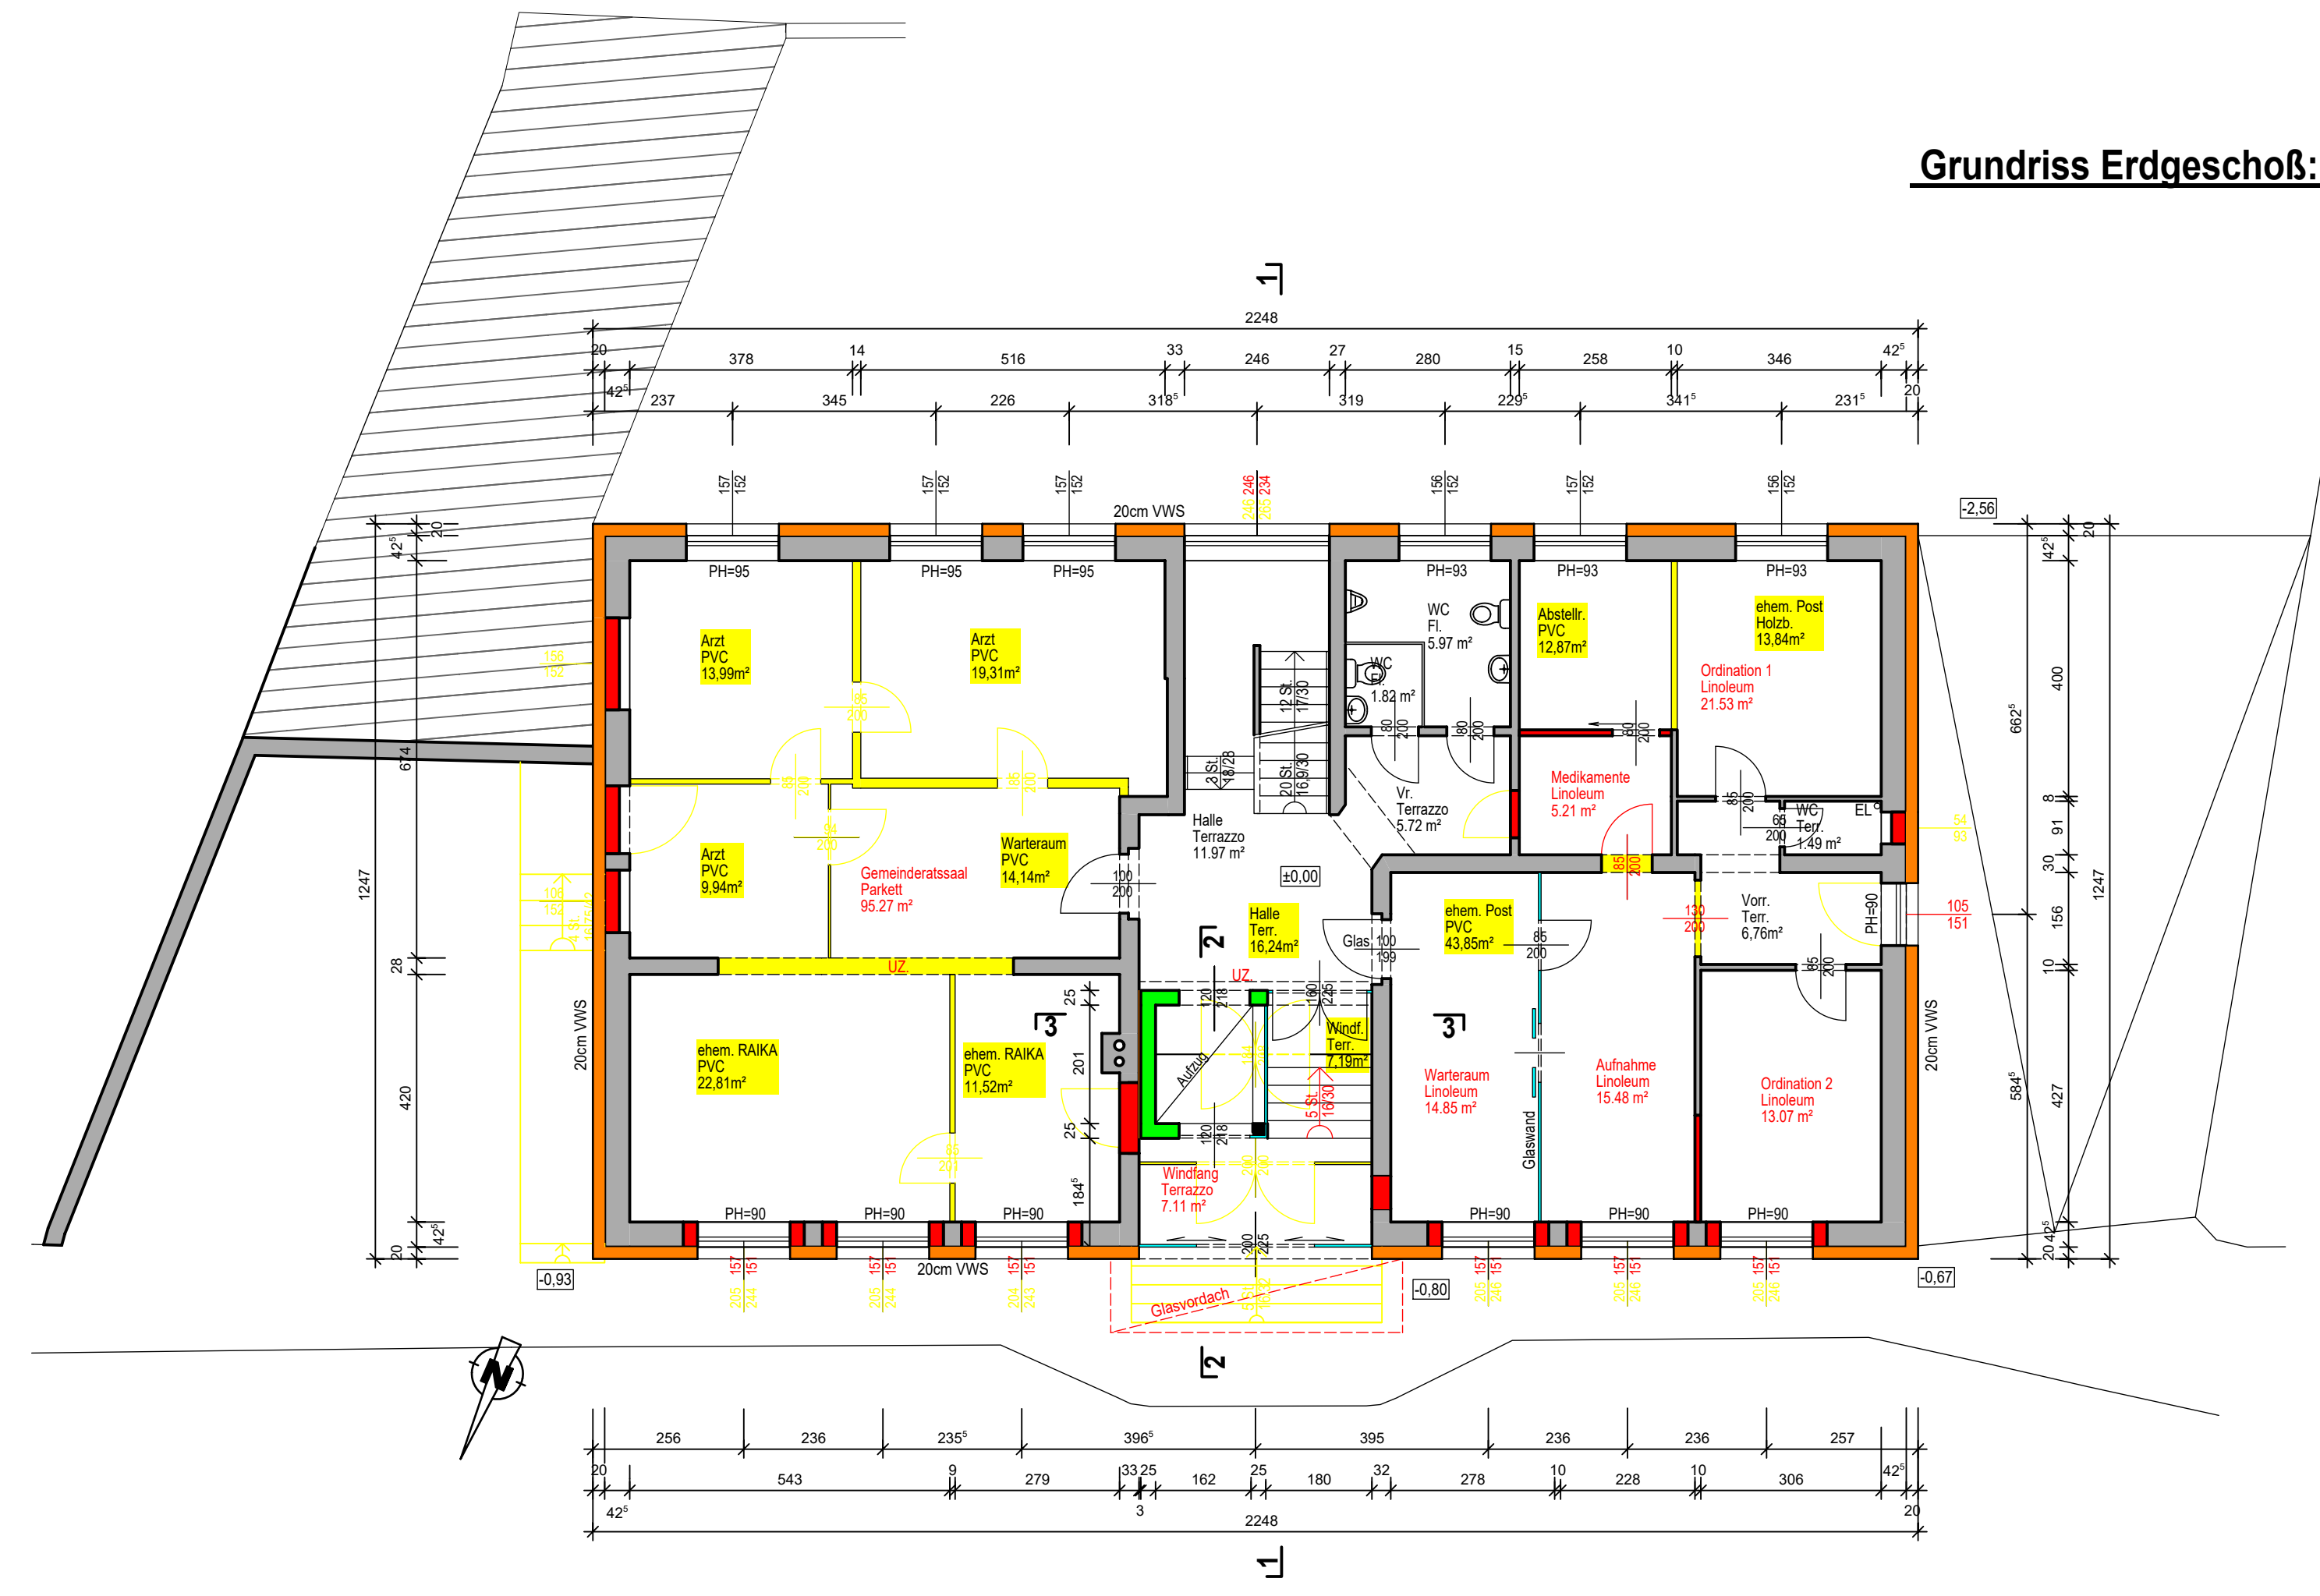


Grundriss Erdgeschoß:

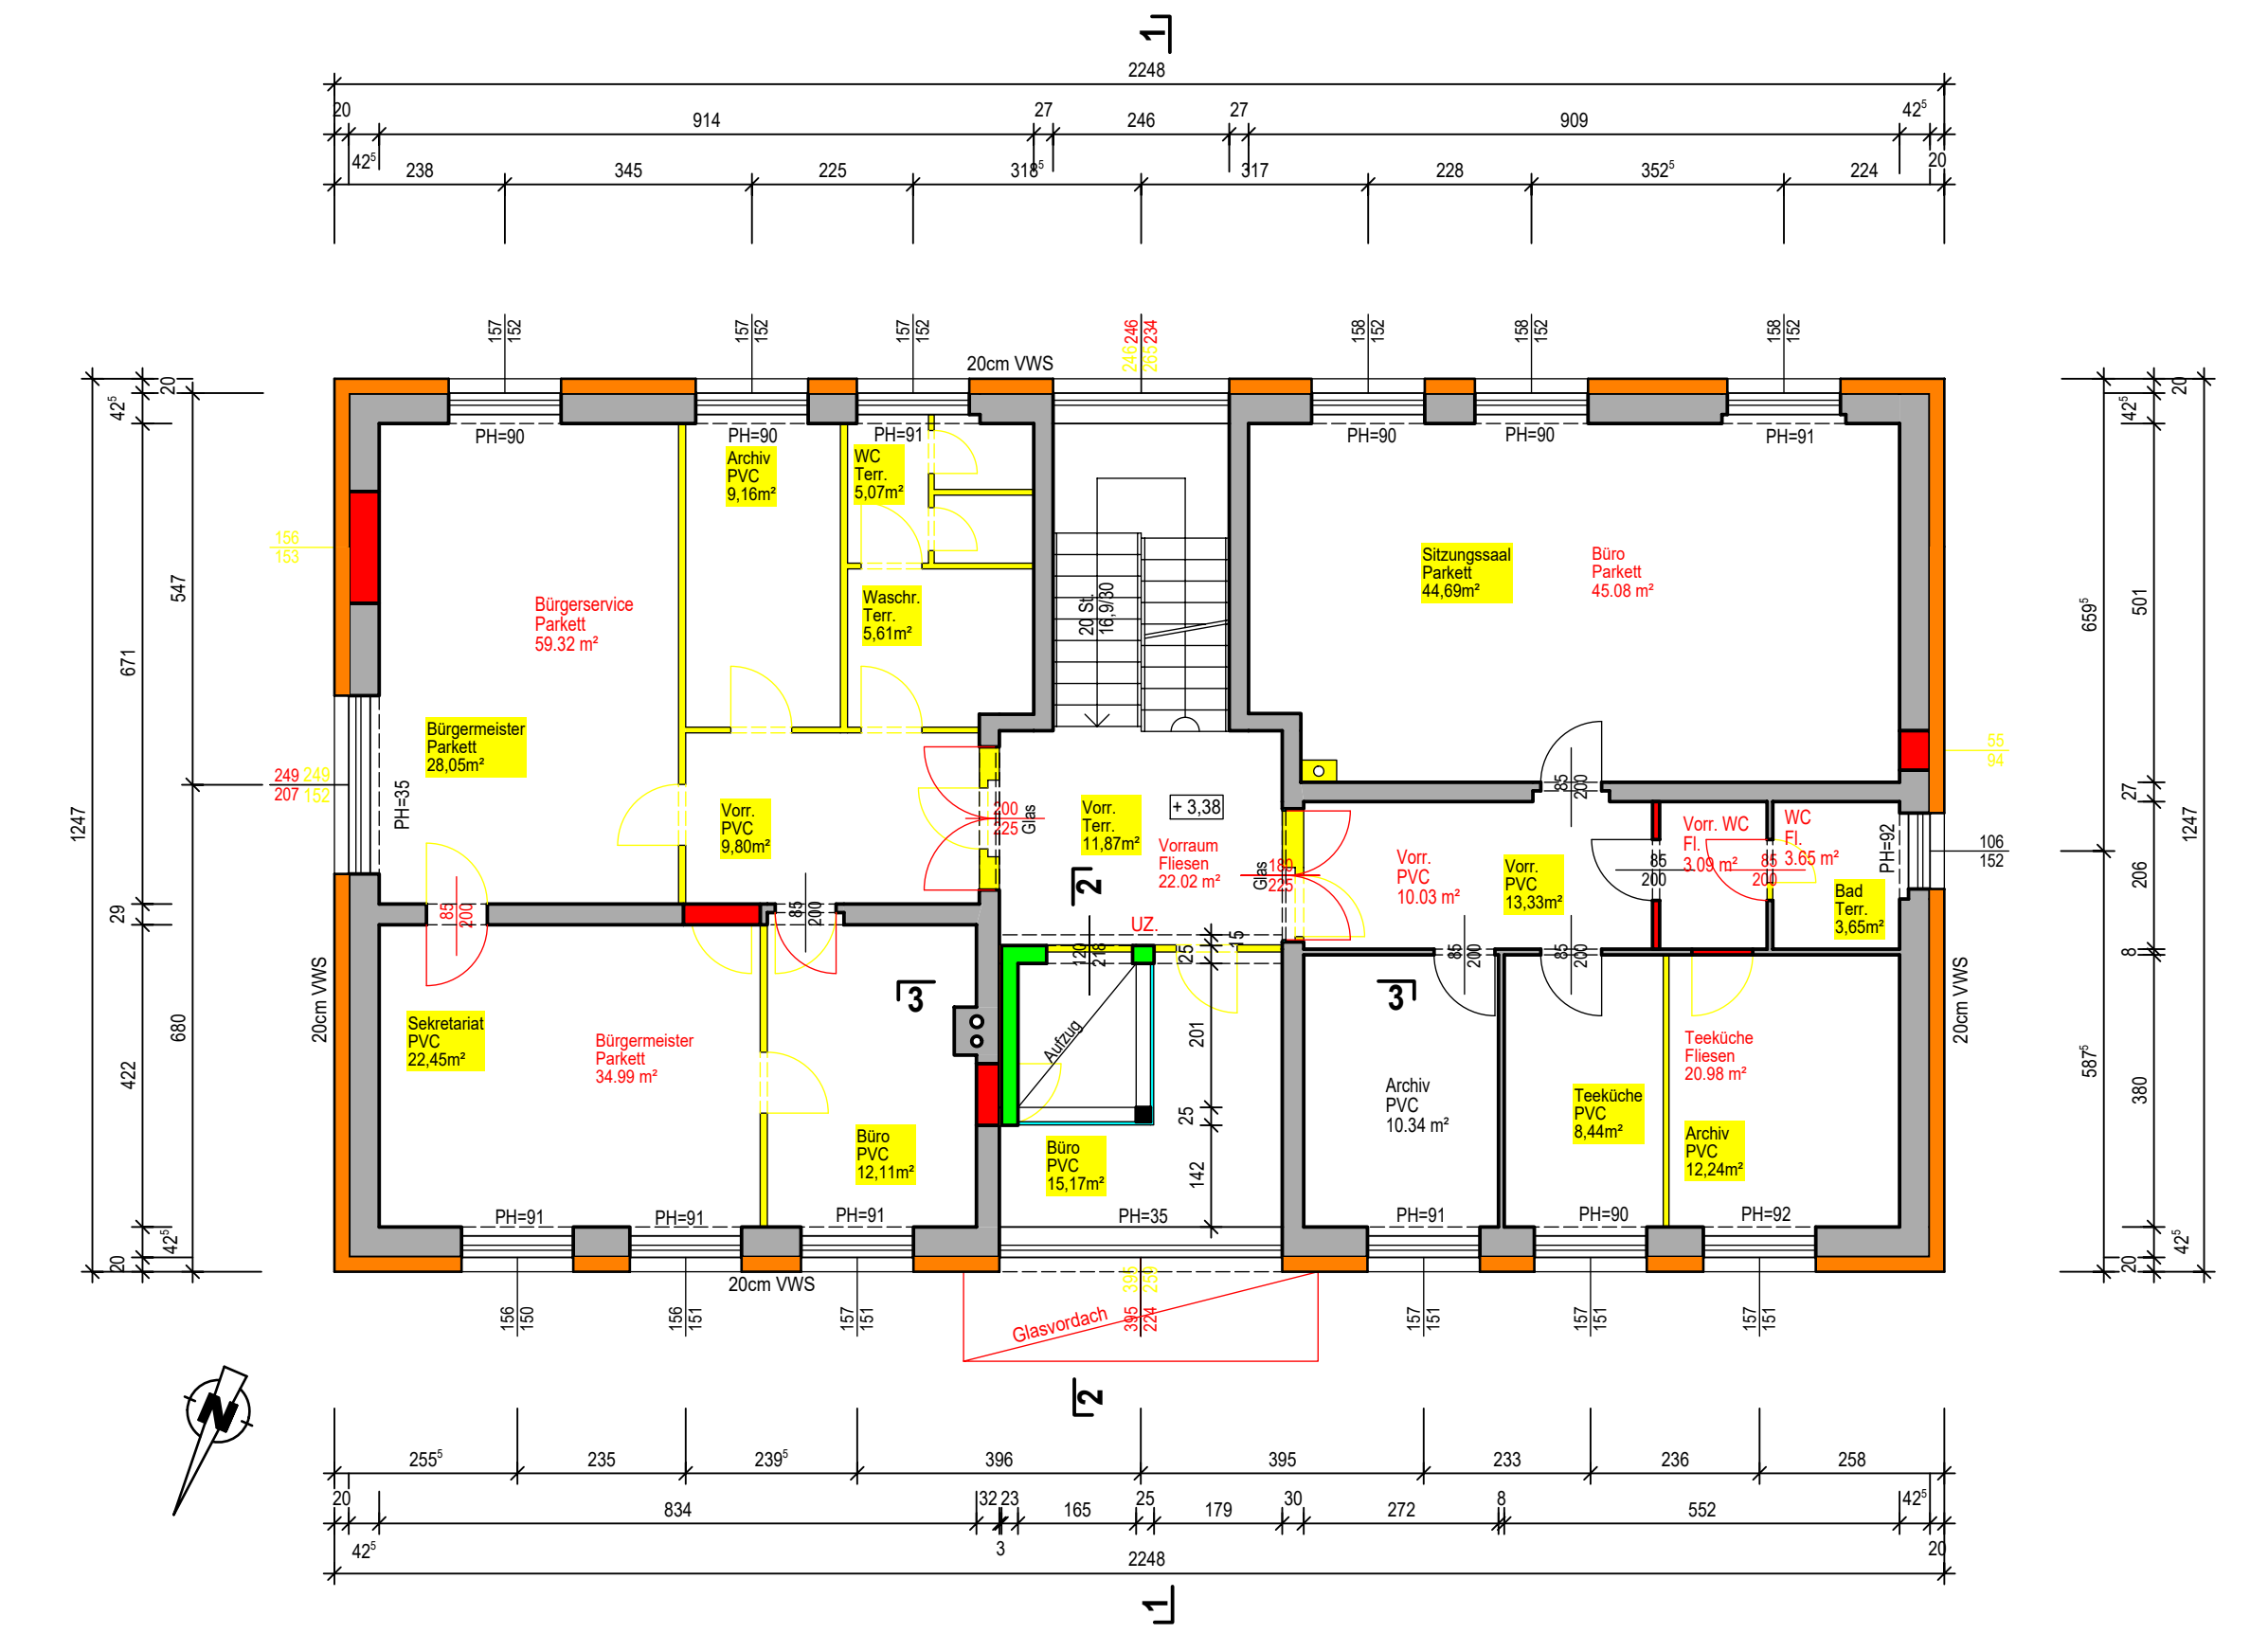


Grundriss Obergeschoß:


Grundriss Dachgeschoß:

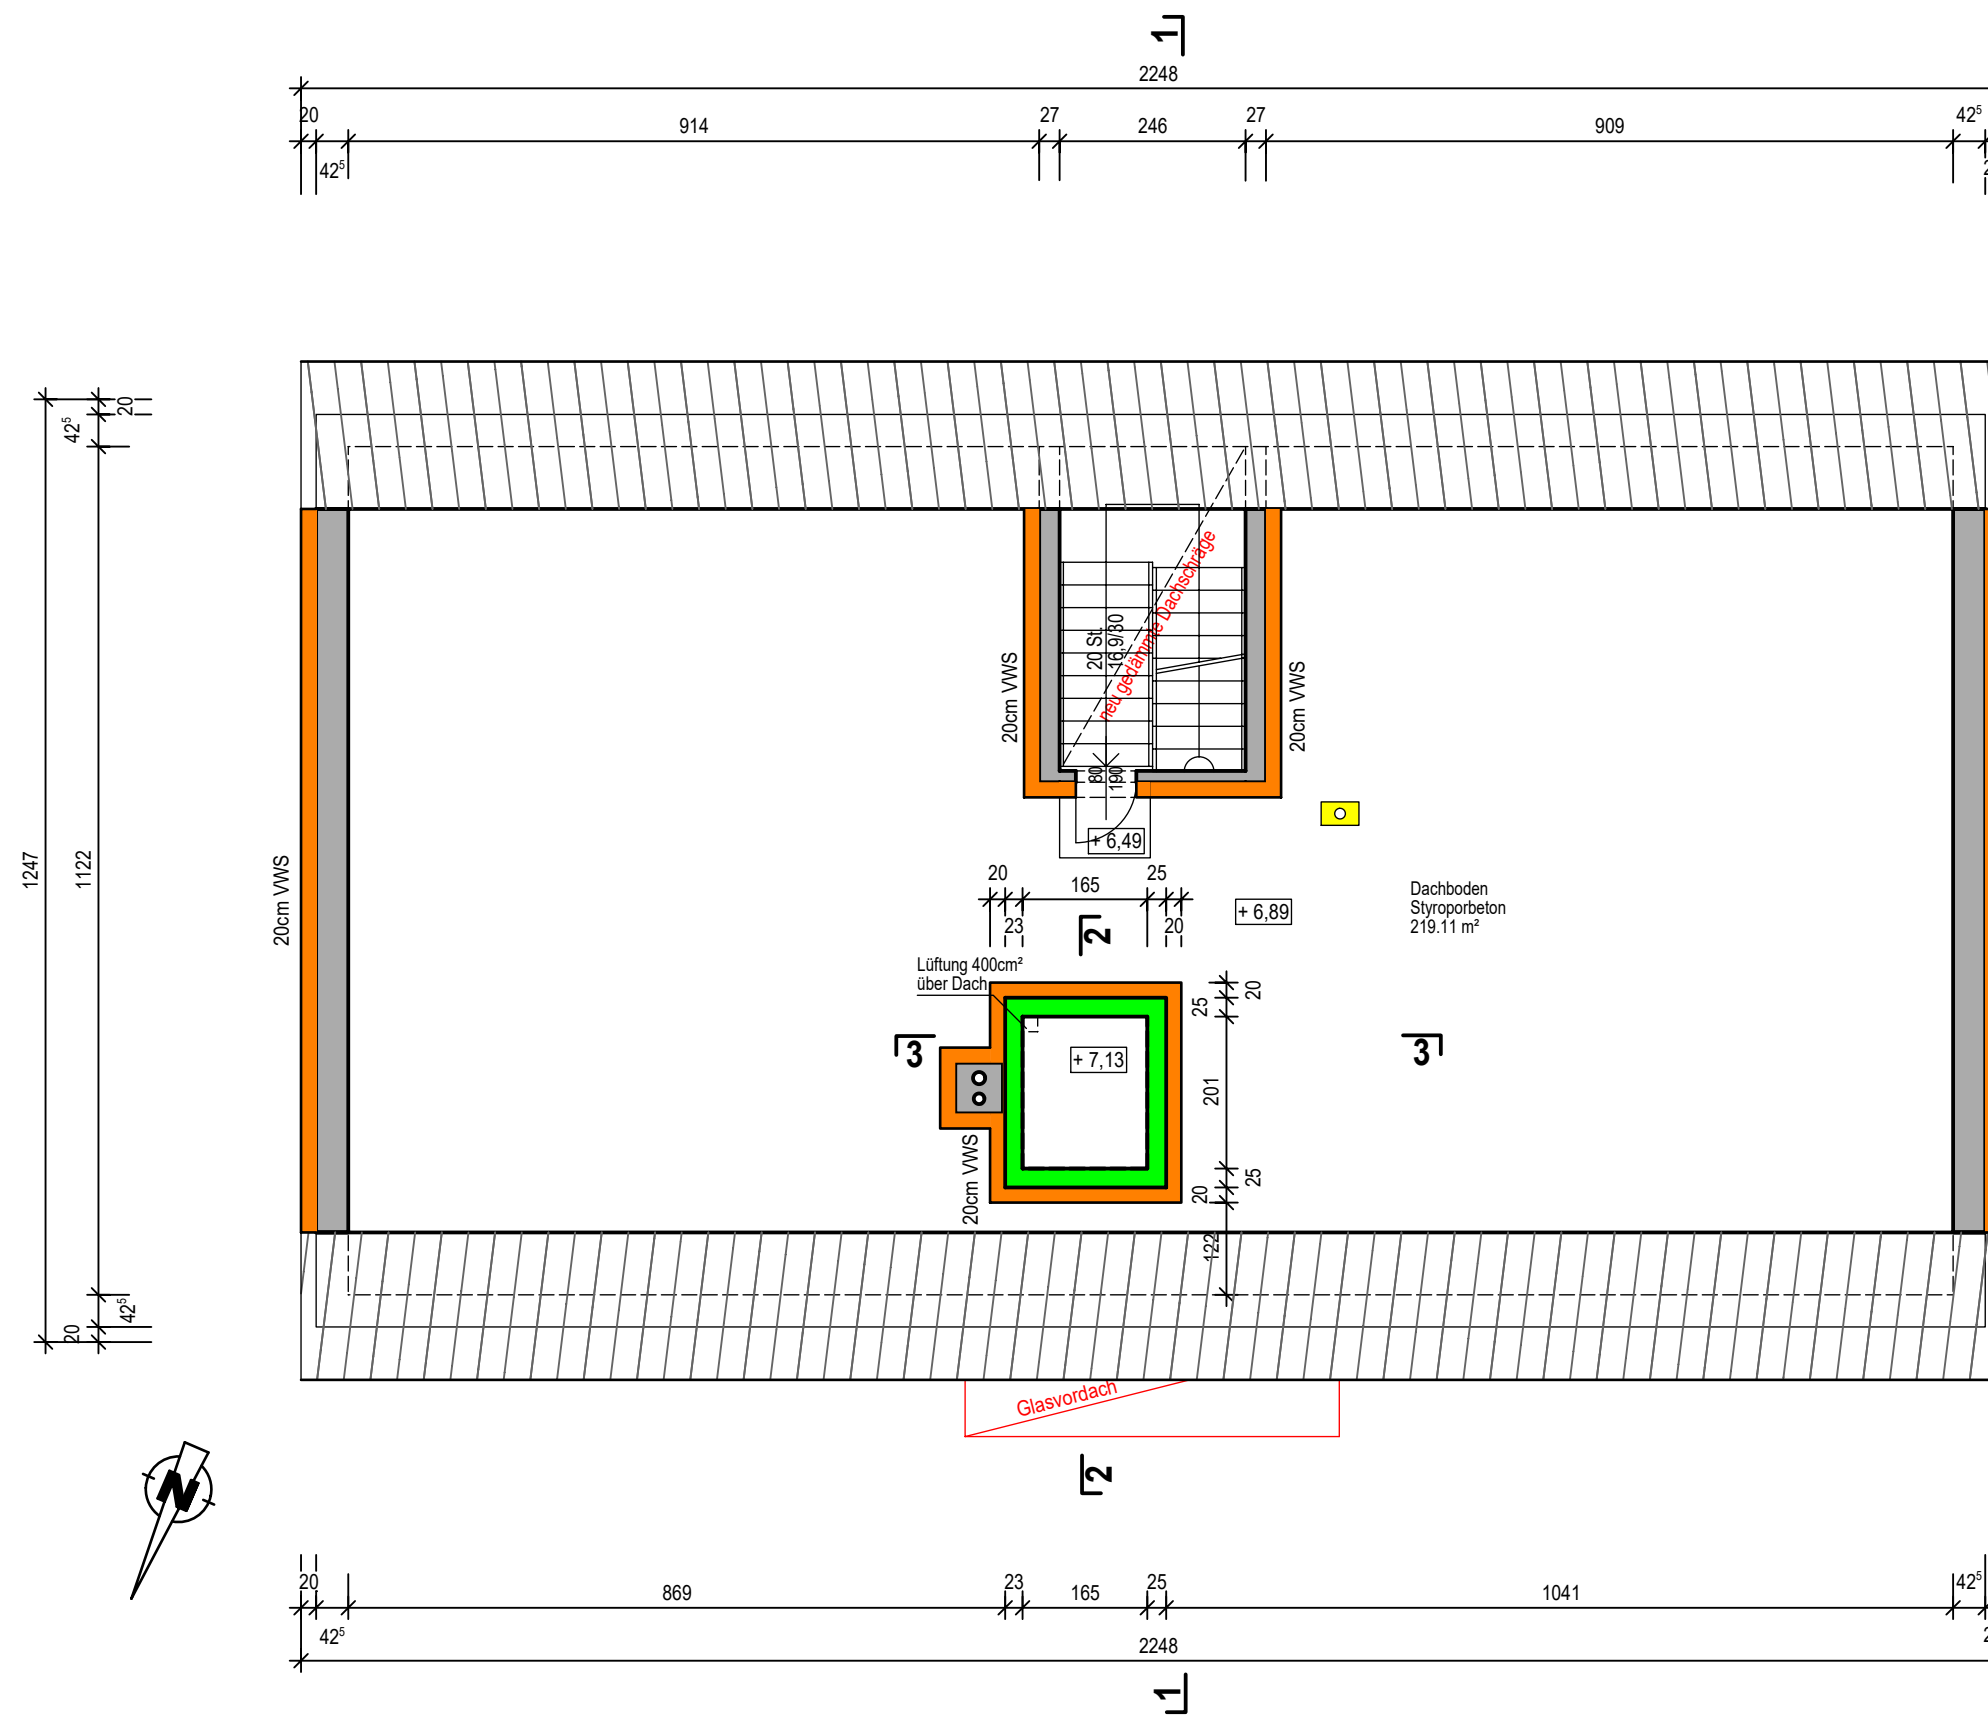


Schnitt 1 - 1:

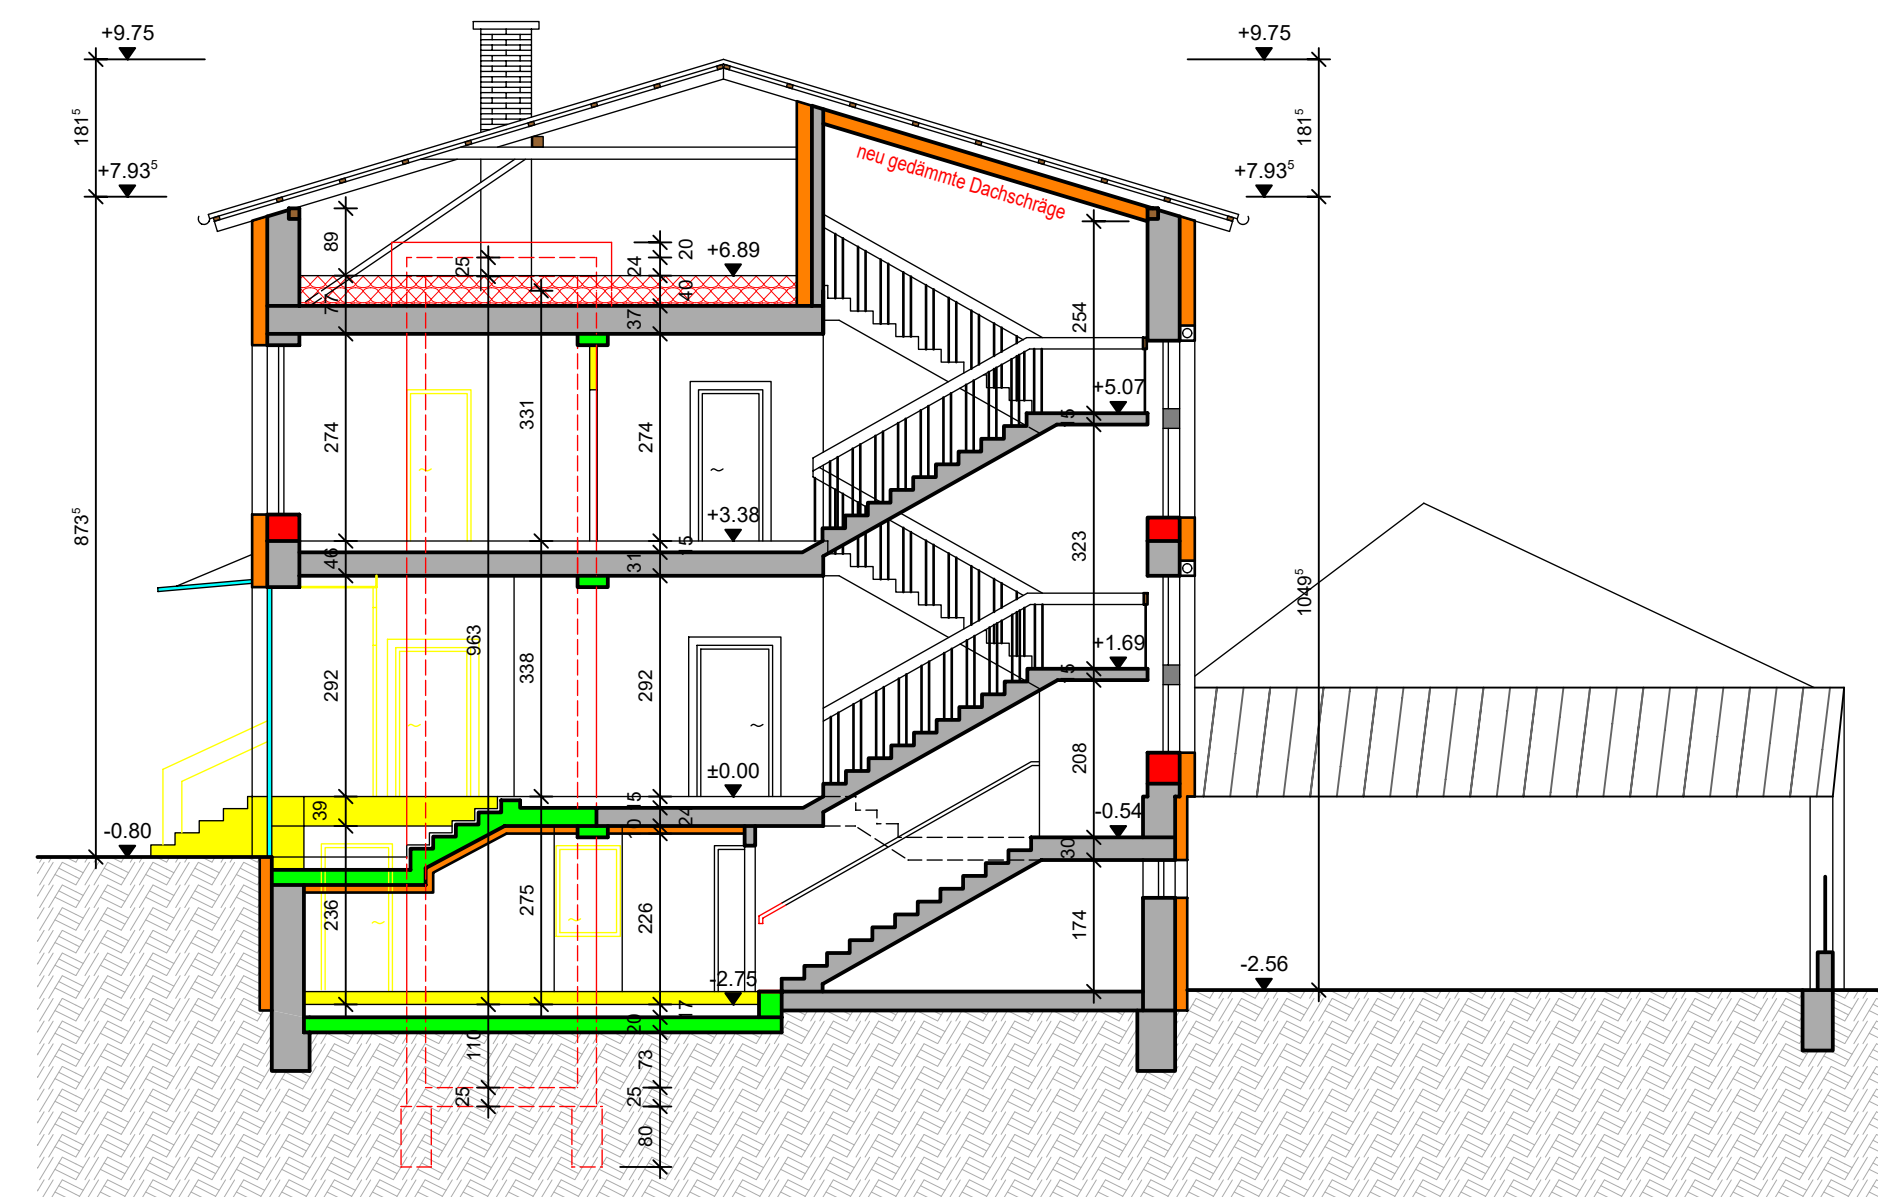


Schnitt 2 - 2:

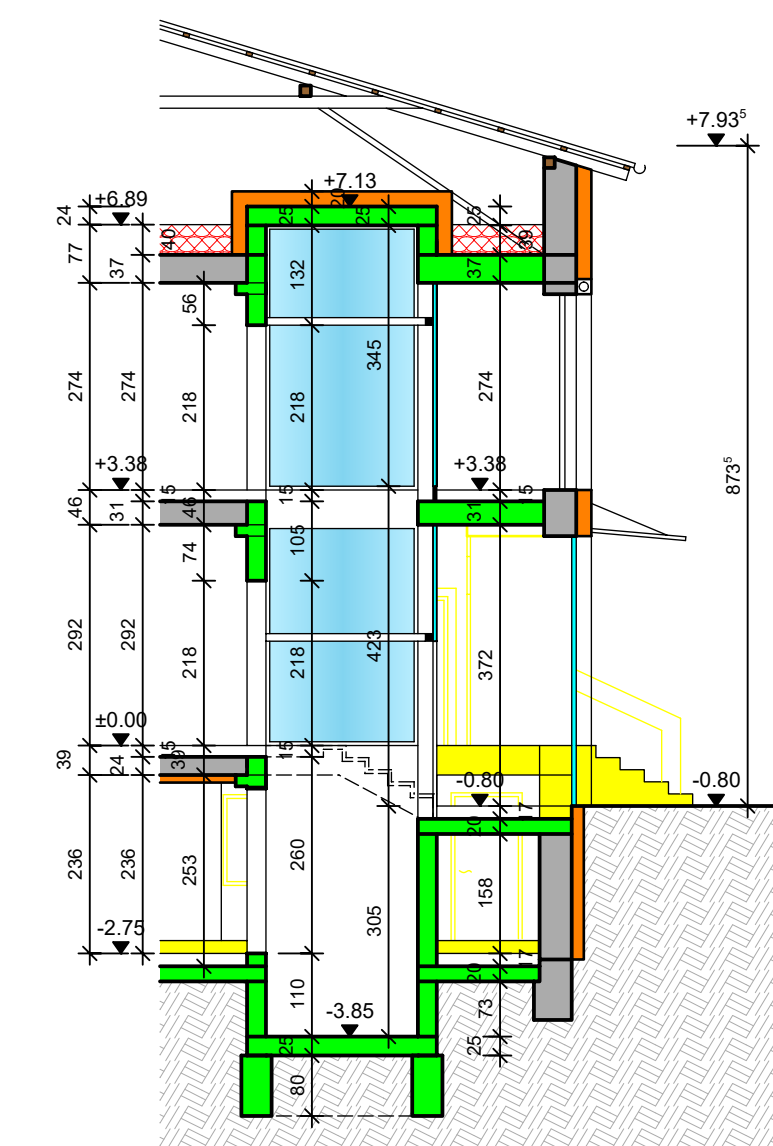


Schnitt 3 - 3:

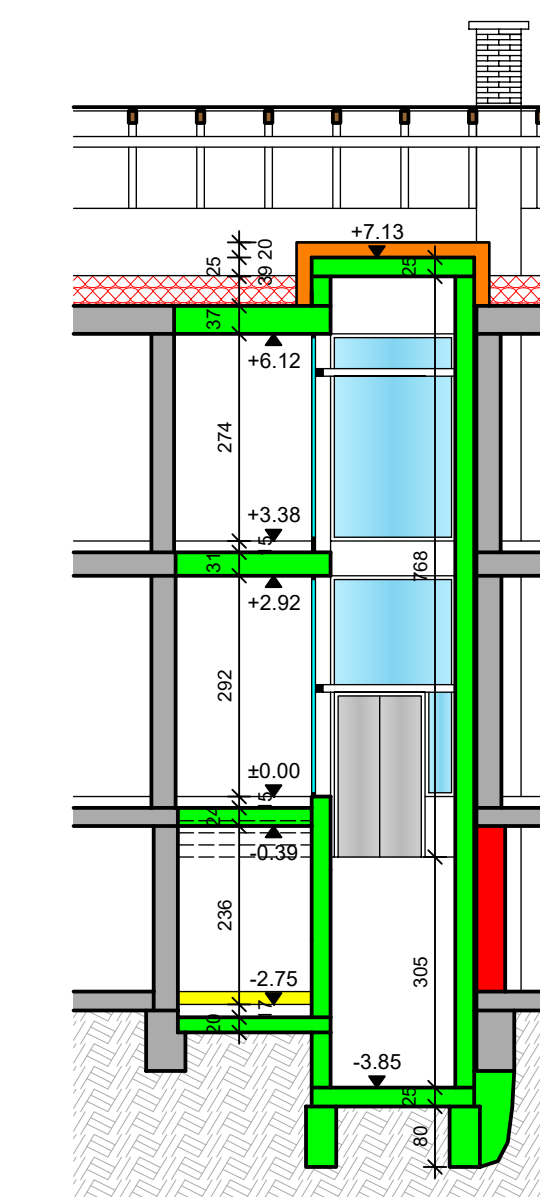

Nordostansicht:

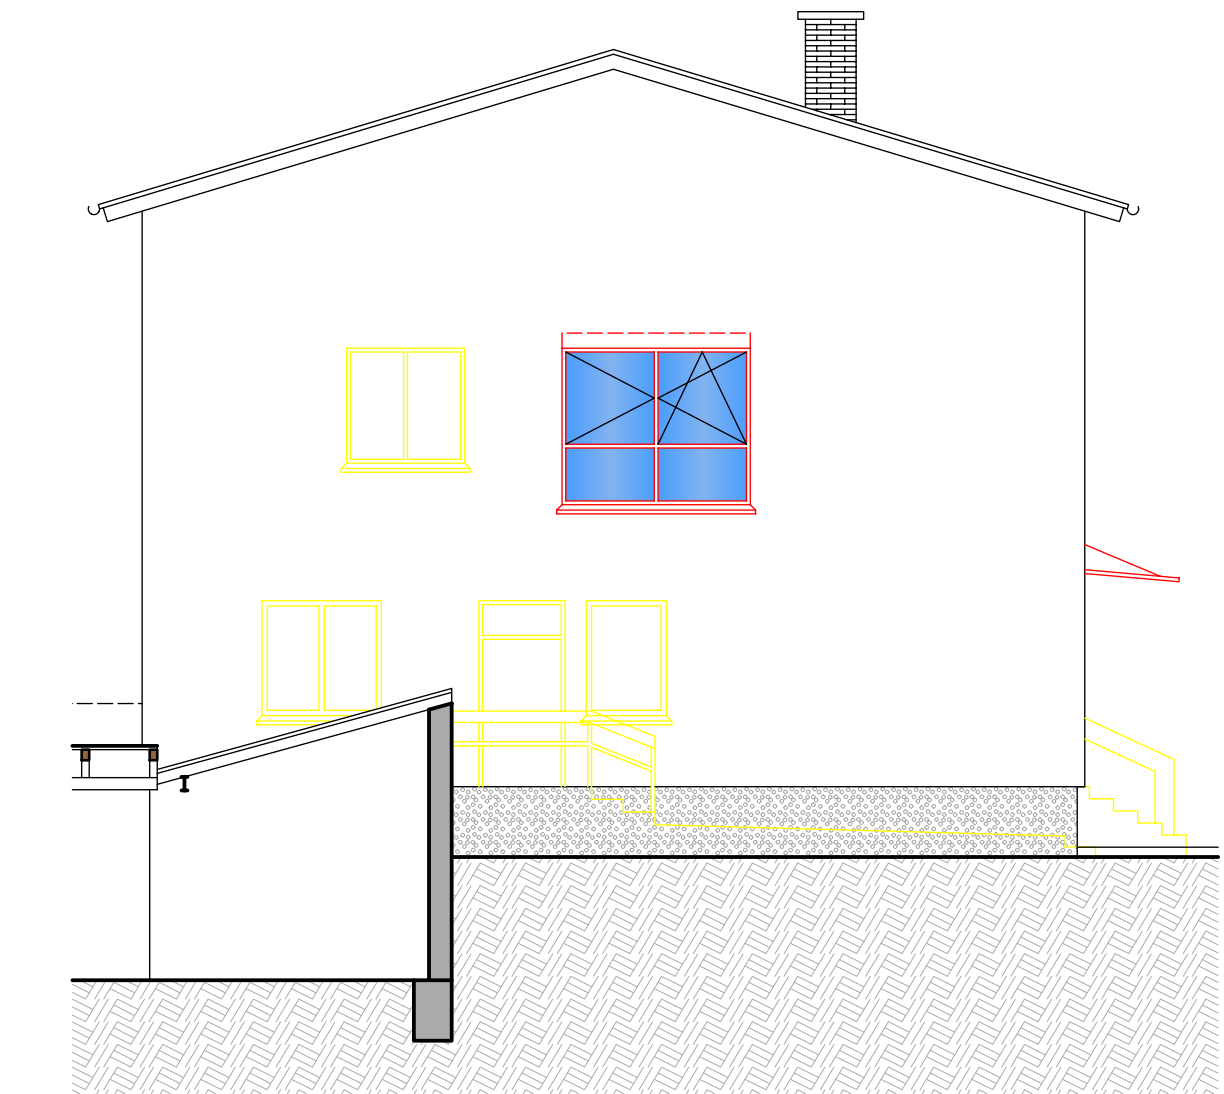


Südwestansicht:

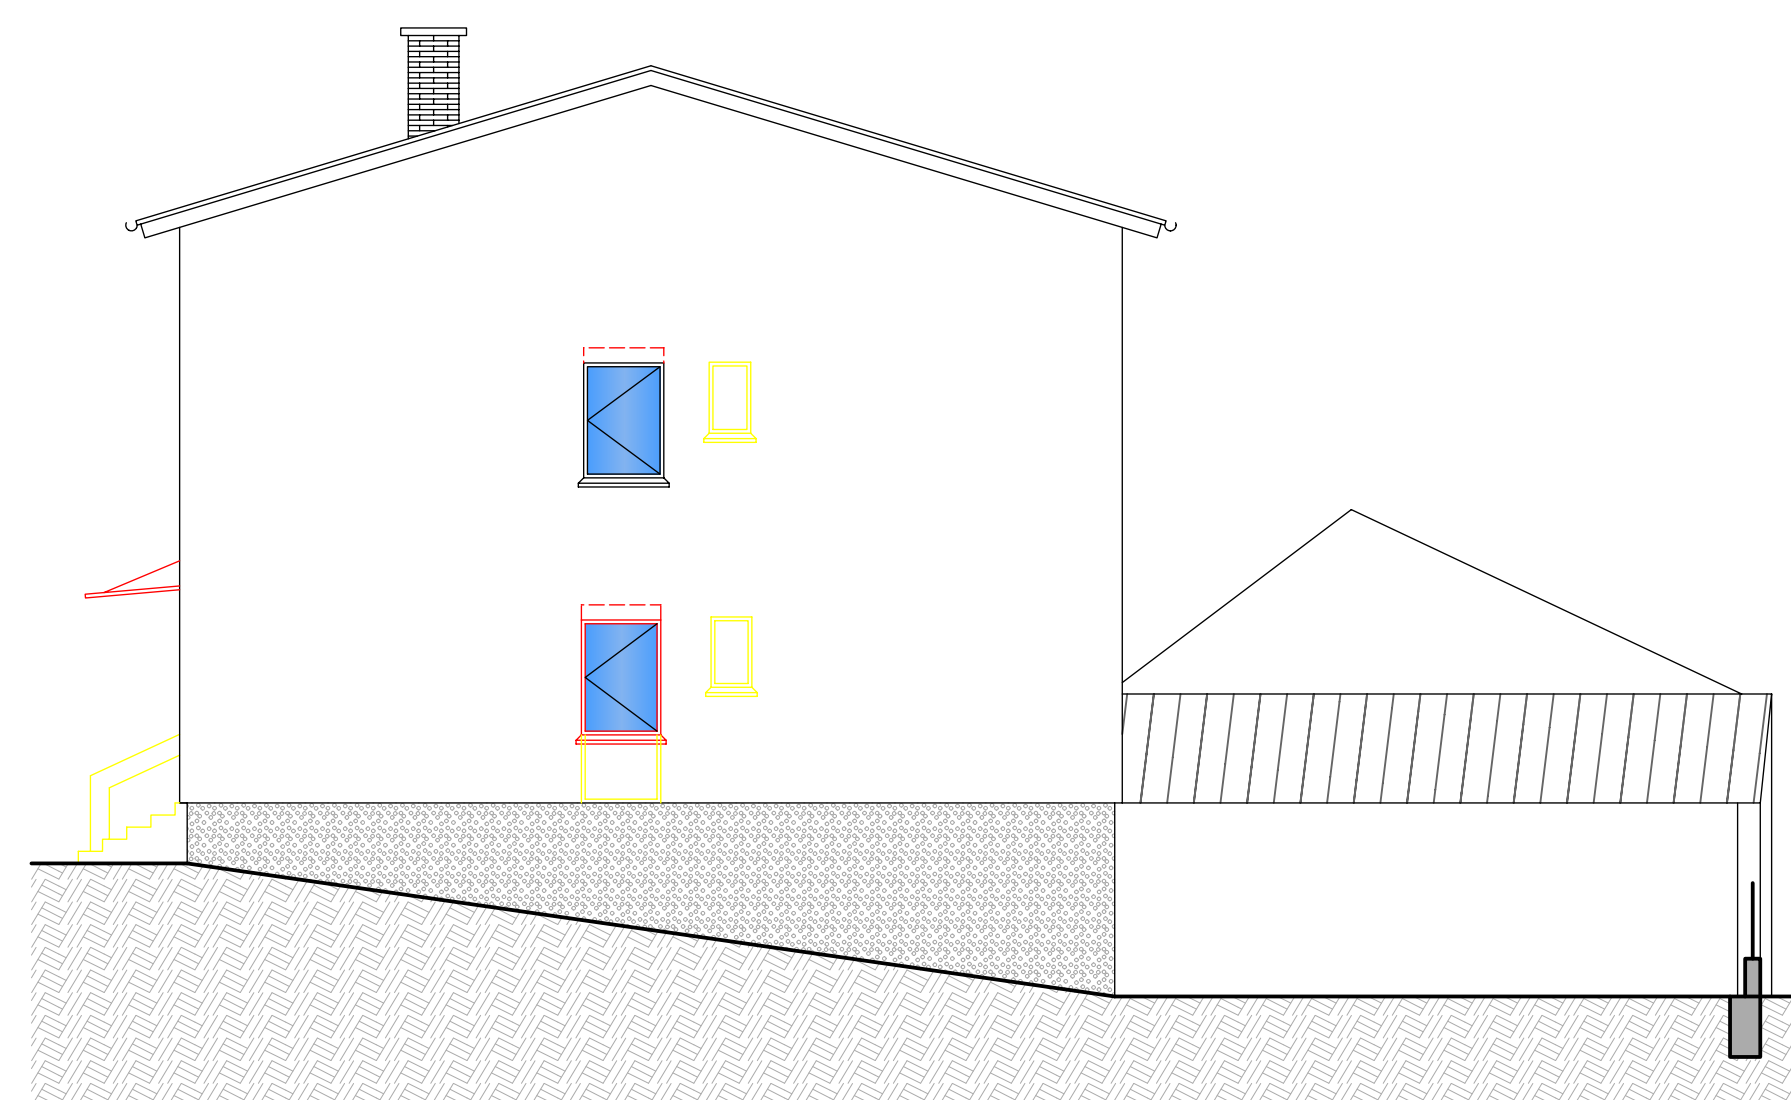

Nordwestansicht:



Südostransicht:

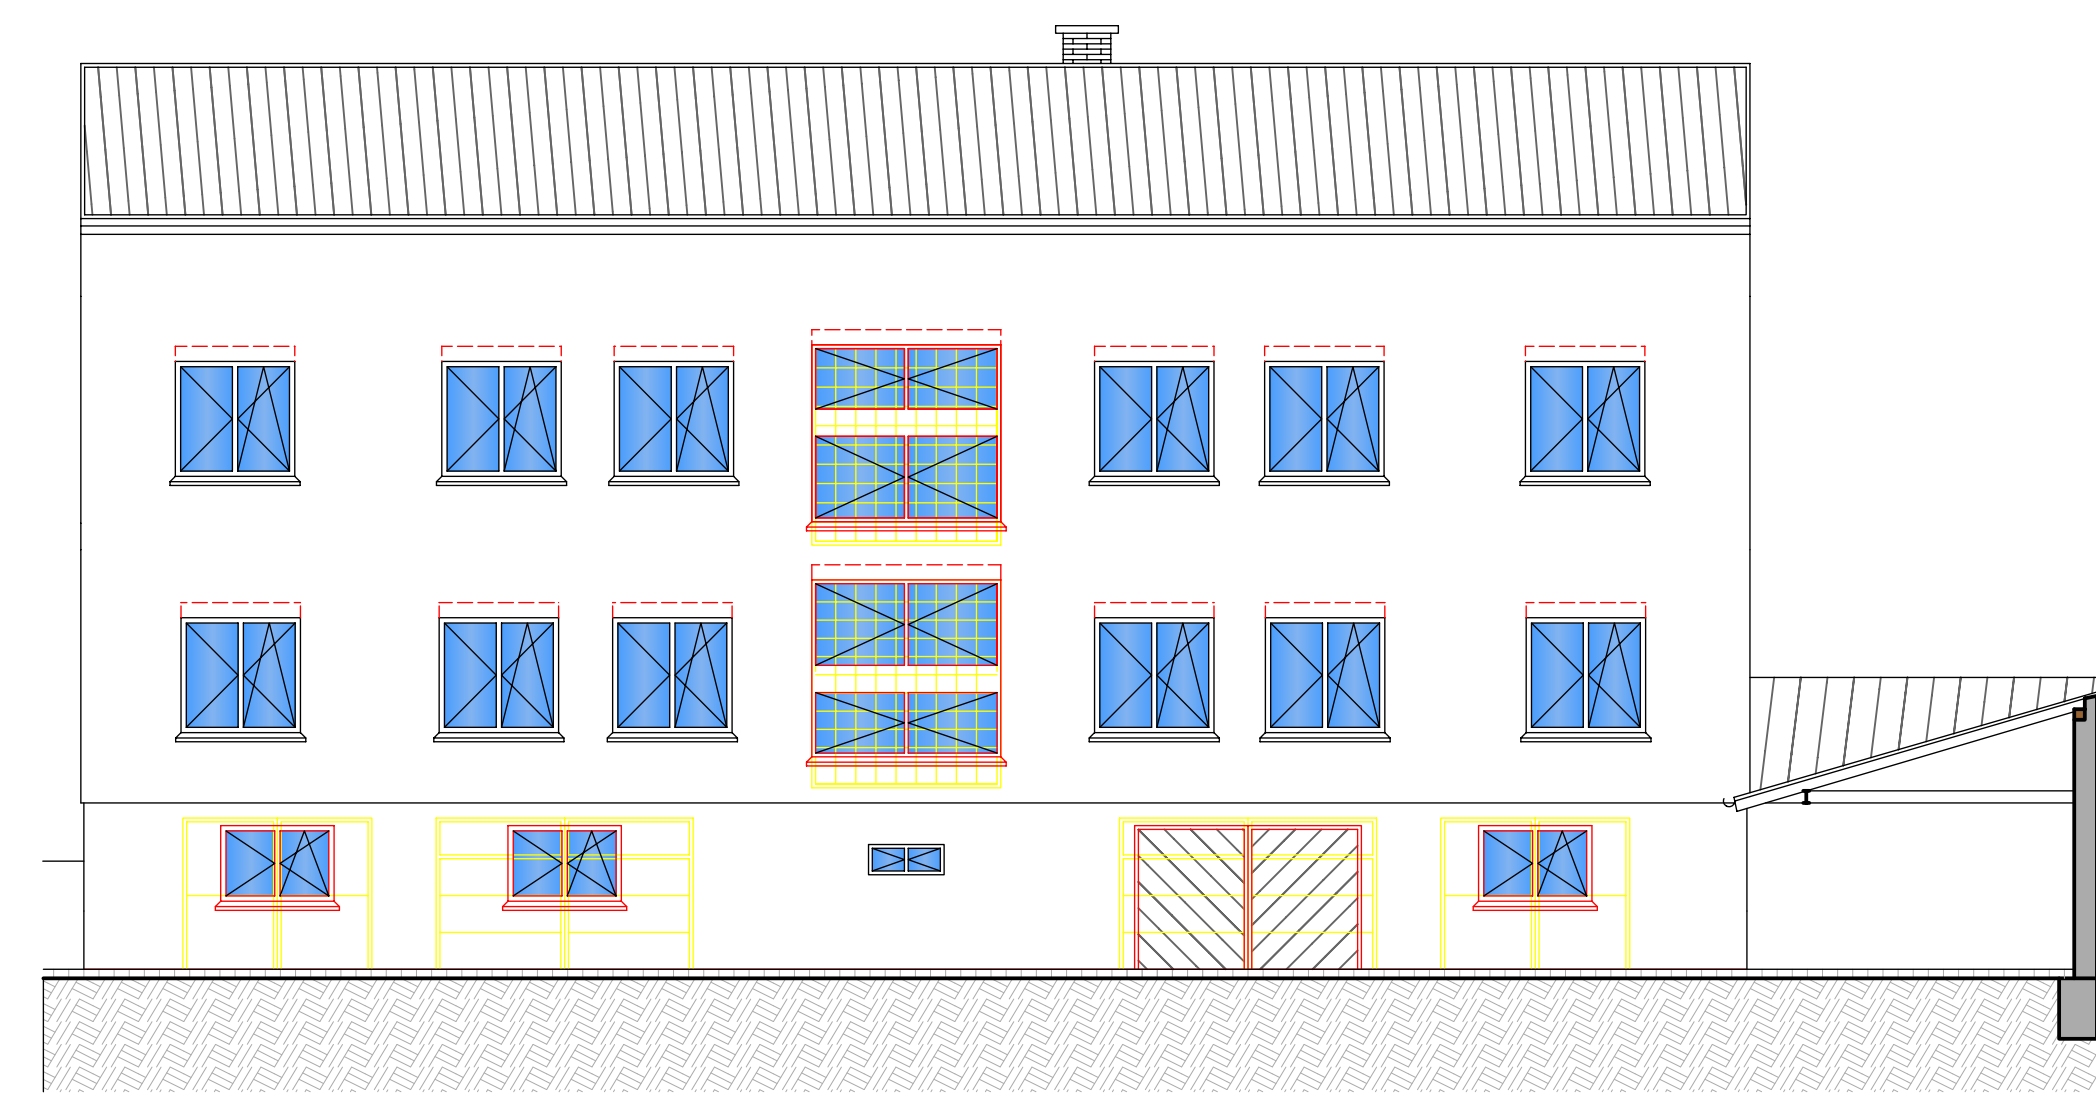

Baumeister Ing. Johannes
Hammerschmid



Baumeister Ing. Johannes Hammerschmid
2034 Großharras 41
Mobiltelefon 0 680 / 30 30 877
Büro 0 25 26 / 20 155
Telefax 0 25 26 / 20 166
E-Mail jhammerschmid@ion.at
Bank Raiffeisenbank Laa/Thaya
BIC: RLNKA330
IBAN: AT81 3241 3000 0230 5548

Entwurf

für den Umbau und die Generalsanierung des bestehenden Amtshauses
auf dem Grundstück Nr. 428, E2 145, KG Großharras, Annschrift: 2034 Großharras 145

- Einbau einer Aufzugsanlage, welche vom Straßenniveau aus das Keller-, Erd- und Obergeschoß bedienen kann
- Einbau des GR- Sitzungssaals im Bereich der jetzigen Arztordination und in die Räume der ehemaligen RAIKA-Filiale
- Einbau der Arztordination in die Räumlichkeiten der ehemaligen Postfiliale
- zeitgemäßer Umbau der Gemeindekanzlei und des Gemeinderatssitzungssaals
- technische und thermische Generalsanierung des gesamten Amtshauses

Bauwerber und Grundgelgestümer:
Marktgemeinde Großharras
2034 Großharras 145

Planinhalt:
4 Grundrisse, 3 Schnitte,
4 Ansichten M.: 1:100

Planverfasser:

Behörde:

Datum: September 2018

Plannummer: B.H.41184 - 4