



GRUNDRISS ERDGESCHOSS

ARCHITEKT DI PETER WENZEL	we.st	ING. ANDREAS STÖGER
KAISER JOSEF-STRASSE 7, 2120 WOLKERSDORF		3601 DÜRNSTEIN 75
Tel. 0043-2245-5084, Fax DW 22		Tel. 0043-2711-387, Fax DW 22
e-mail: office@we-st.at		e-mail: andreas.stoeger@we-st.at
BAUVORHABEN	DATUM	MASSSTAB
Raiffeisenbank Preßbaum	12.08	1:100
Einreichplan Erdgeschoss	282/07	EPv02
PLANINHALT	PROJEKT	PLANNR. INDEX

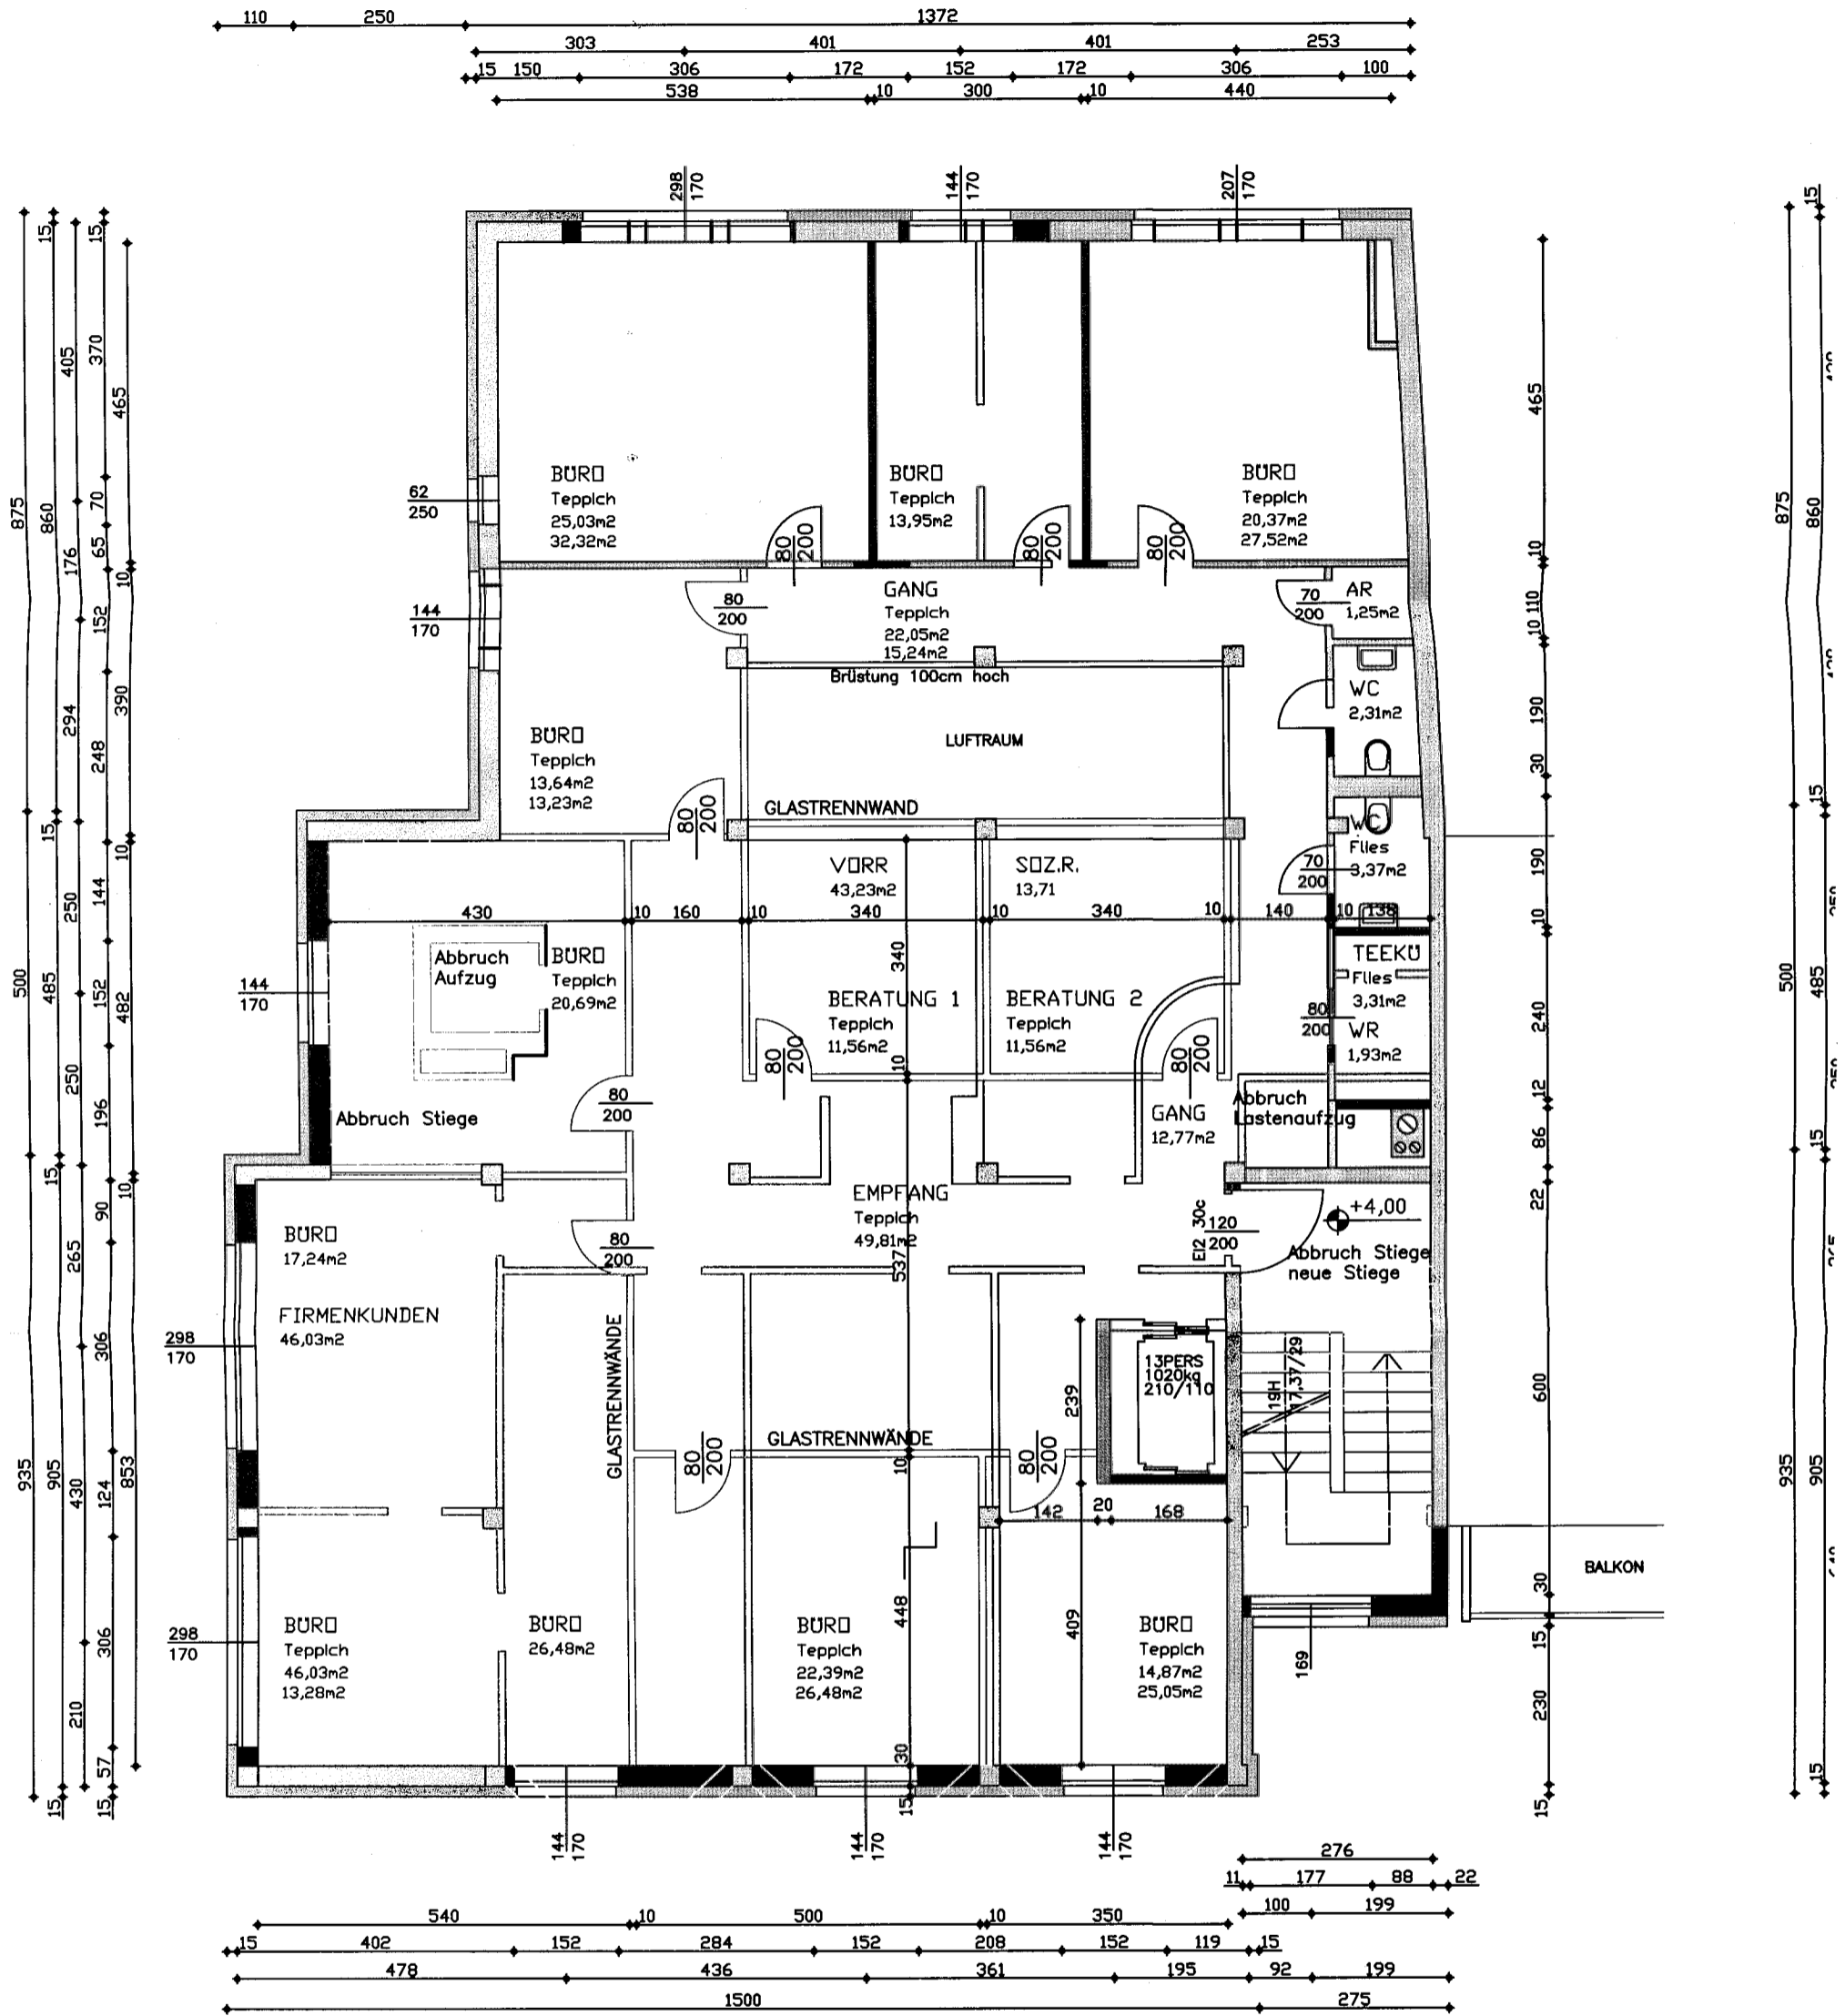

GRUNDRISS 1.OBERGESCHOSS

ARCHITEKT DI PETER WENZEL	we.st	ING. ANDREAS STÖGER	
KAISER JOSEF-STRASSE 7, 2120 WOLKERSDORF		3601 DÜRNSTEIN 75	
Tel. 0043-2245-5084, Fax DW 22		Tel. 0043-2711-387, Fax DW 22	
e-mail: office@we-st.at		e-mail: andreas.stoeger@we-st.at	
BAUVORHABEN	DATUM	MASSSTAB	
Raiffeisenbank Preßbaum	12.08	1:100	
Einreichplan 1.Obergeschoss	282/07	EPv03	
PLANINHALT	PROJEKT	PLANNR.	INDEX

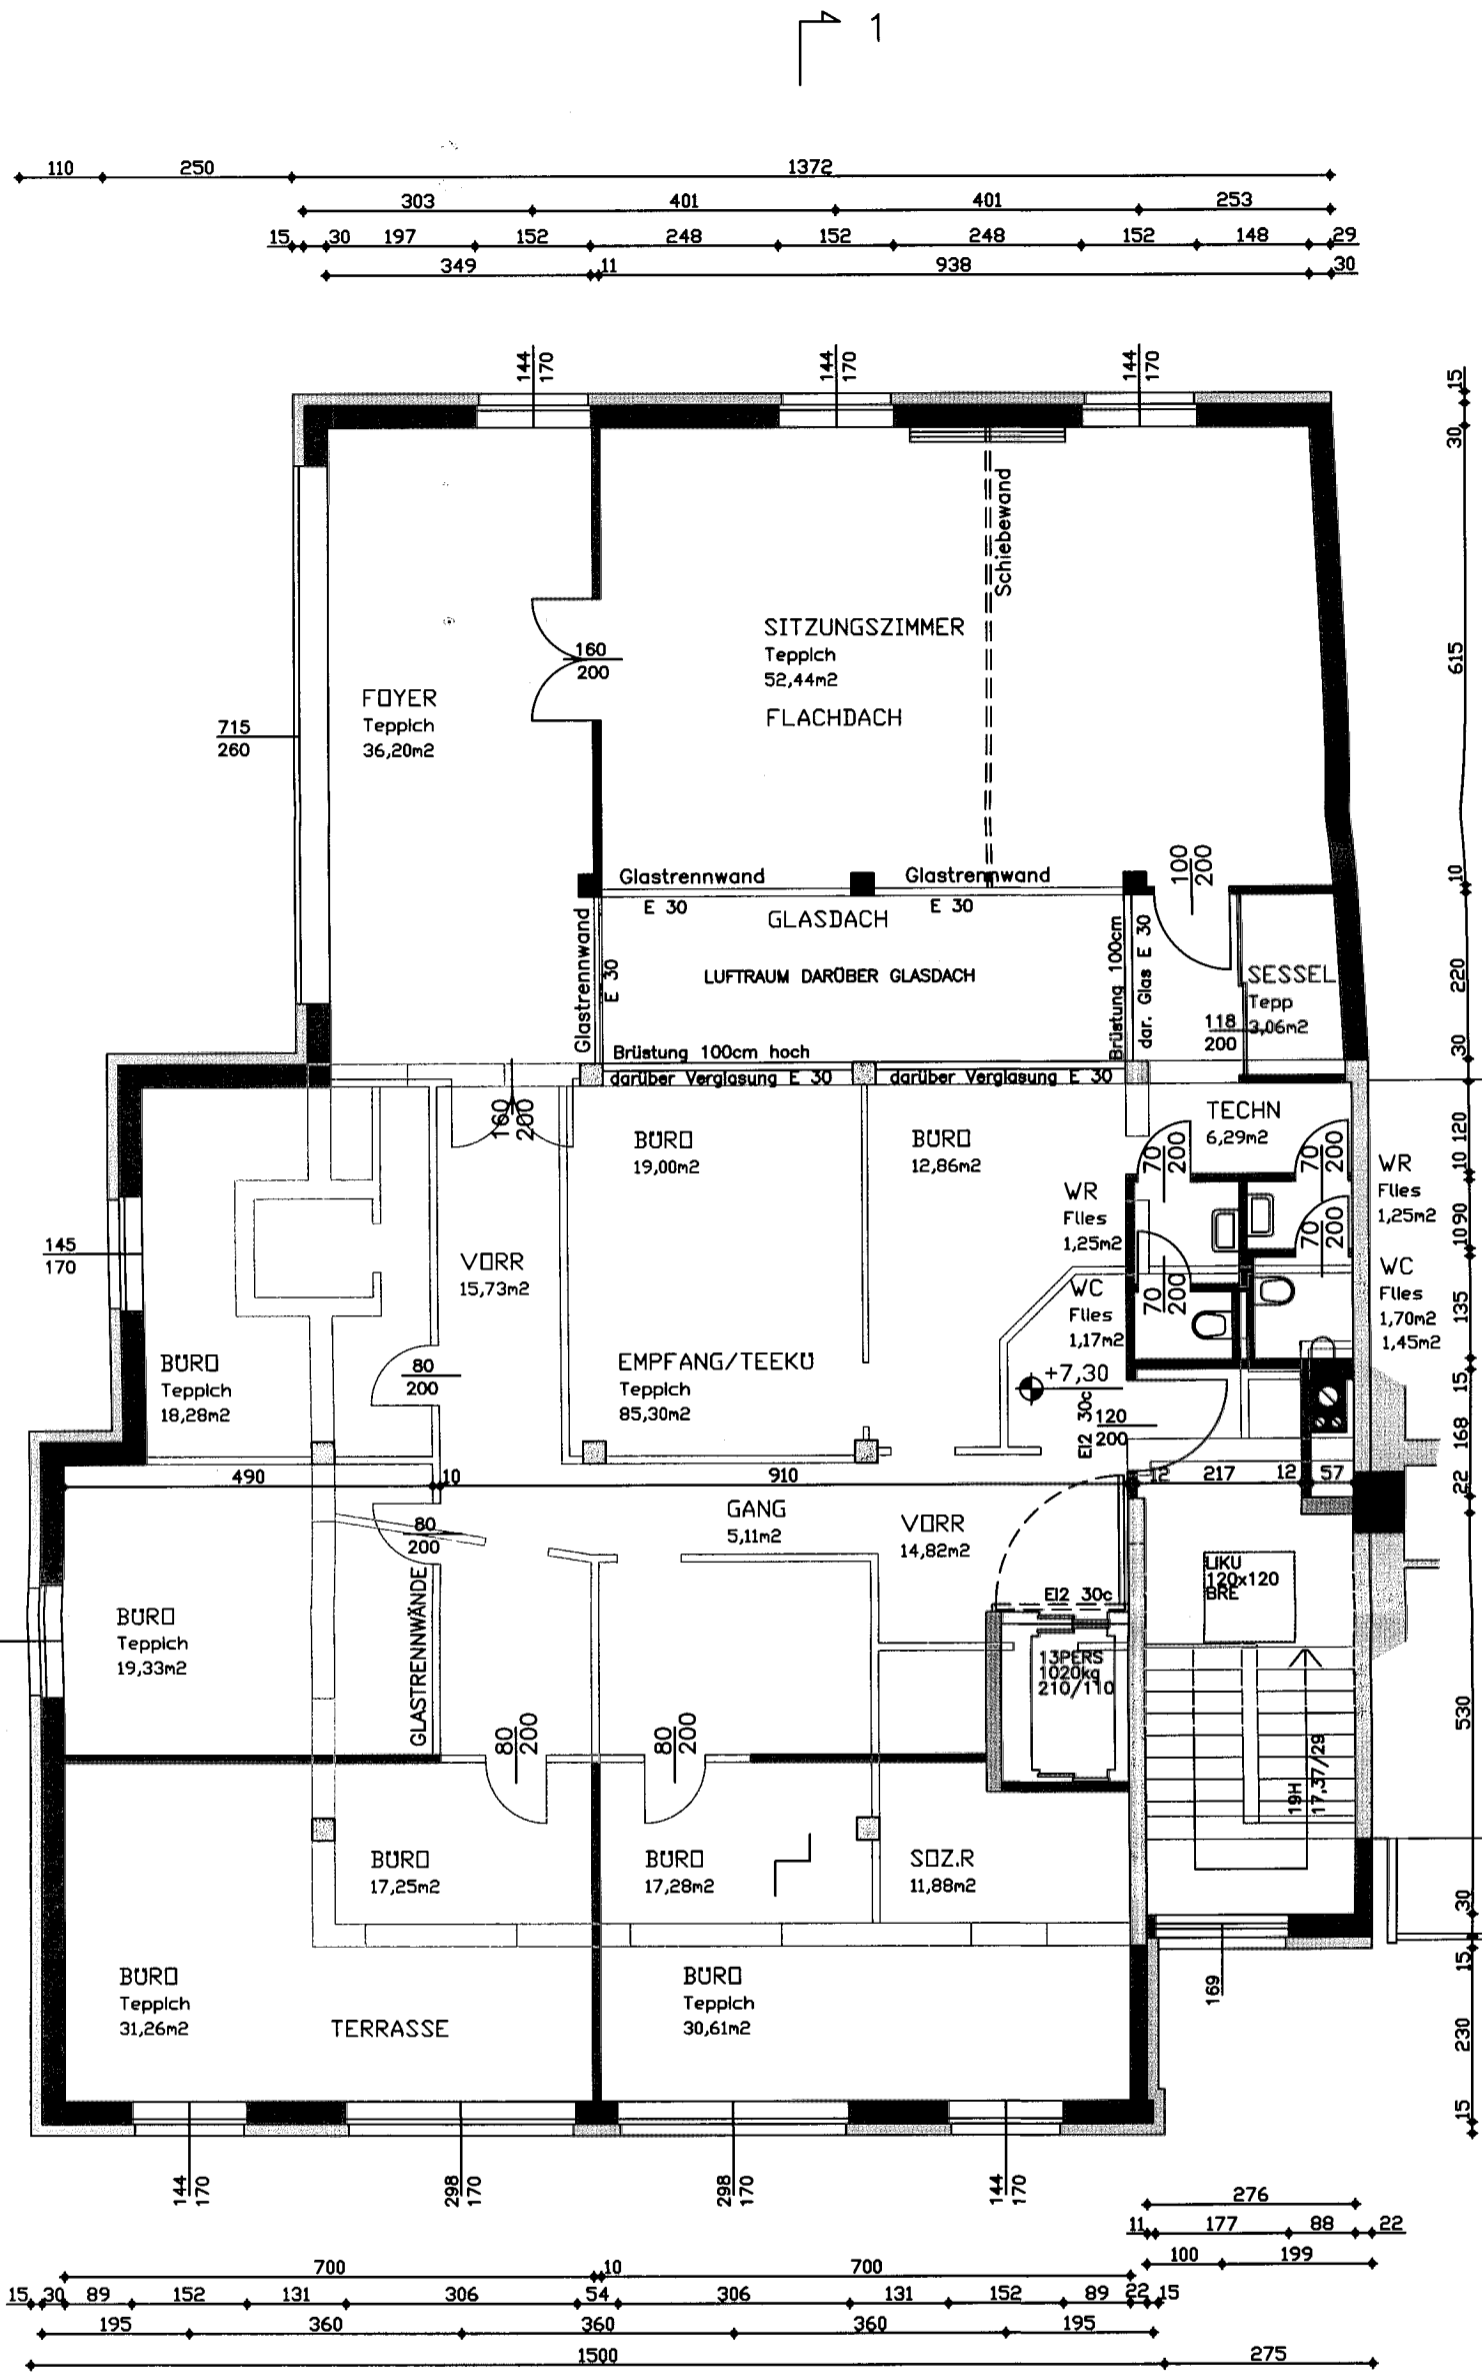

GRUNDRISS 2.OBERGESCHOSS

ARCHITEKT DI PETER WENZEL	we.st	ING. ANDREAS STÖGER	
KAISER JOSEF-STRASSE 7, 2120 WOLKERSDORF		3601 DÜRNSTEIN 75	
Tel. 0043-2245-5084, Fax DW 22		Tel. 0043-2711-387, Fax DW 22	
e-mail: office@we-st.at		e-mail: andreas.stoeger@we-st.at	
BAUVORHABEN	DATUM	MASSSTAB	
Raiffeisenbank Preßbaum	12.08	1:100	
Einreichplan 2.Obergeschoss	282/07	EPv04	
PLANINHALT	PROJEKT	PLANNR.	INDEX