



WESTANSICHT M 1:100

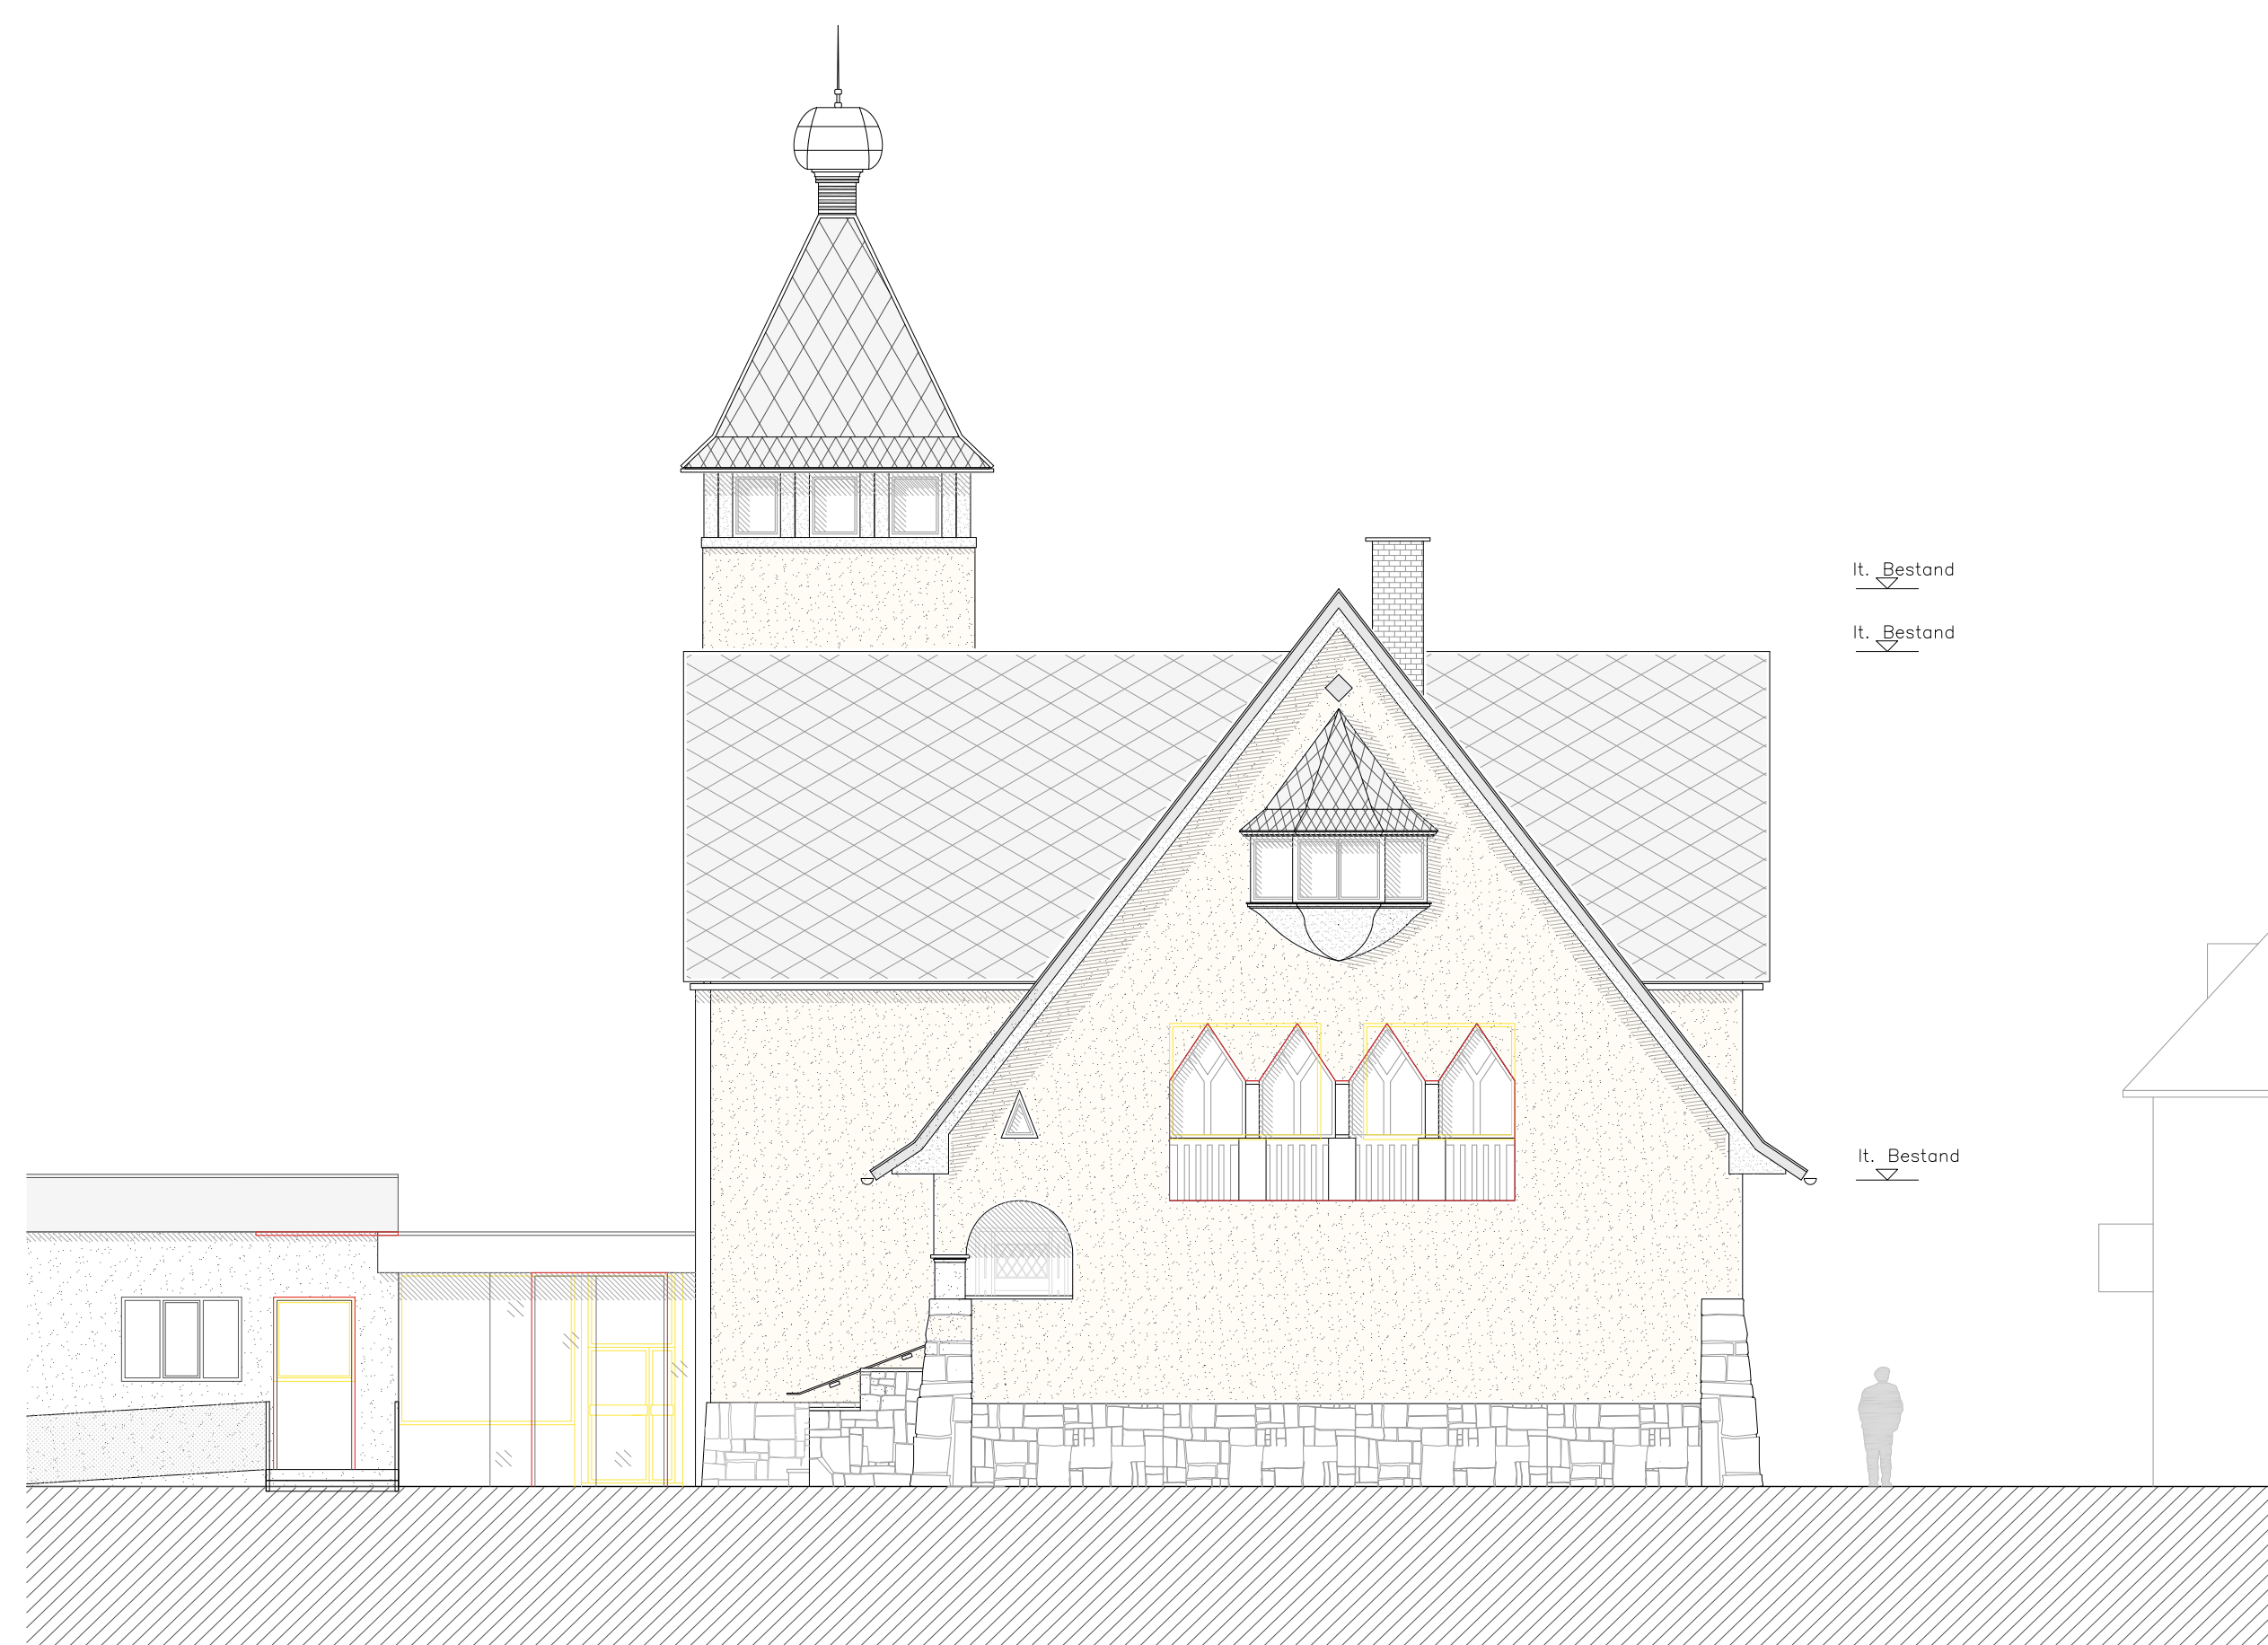

NORDANSICHT M 1:100



OSTANSICHT M 1:100

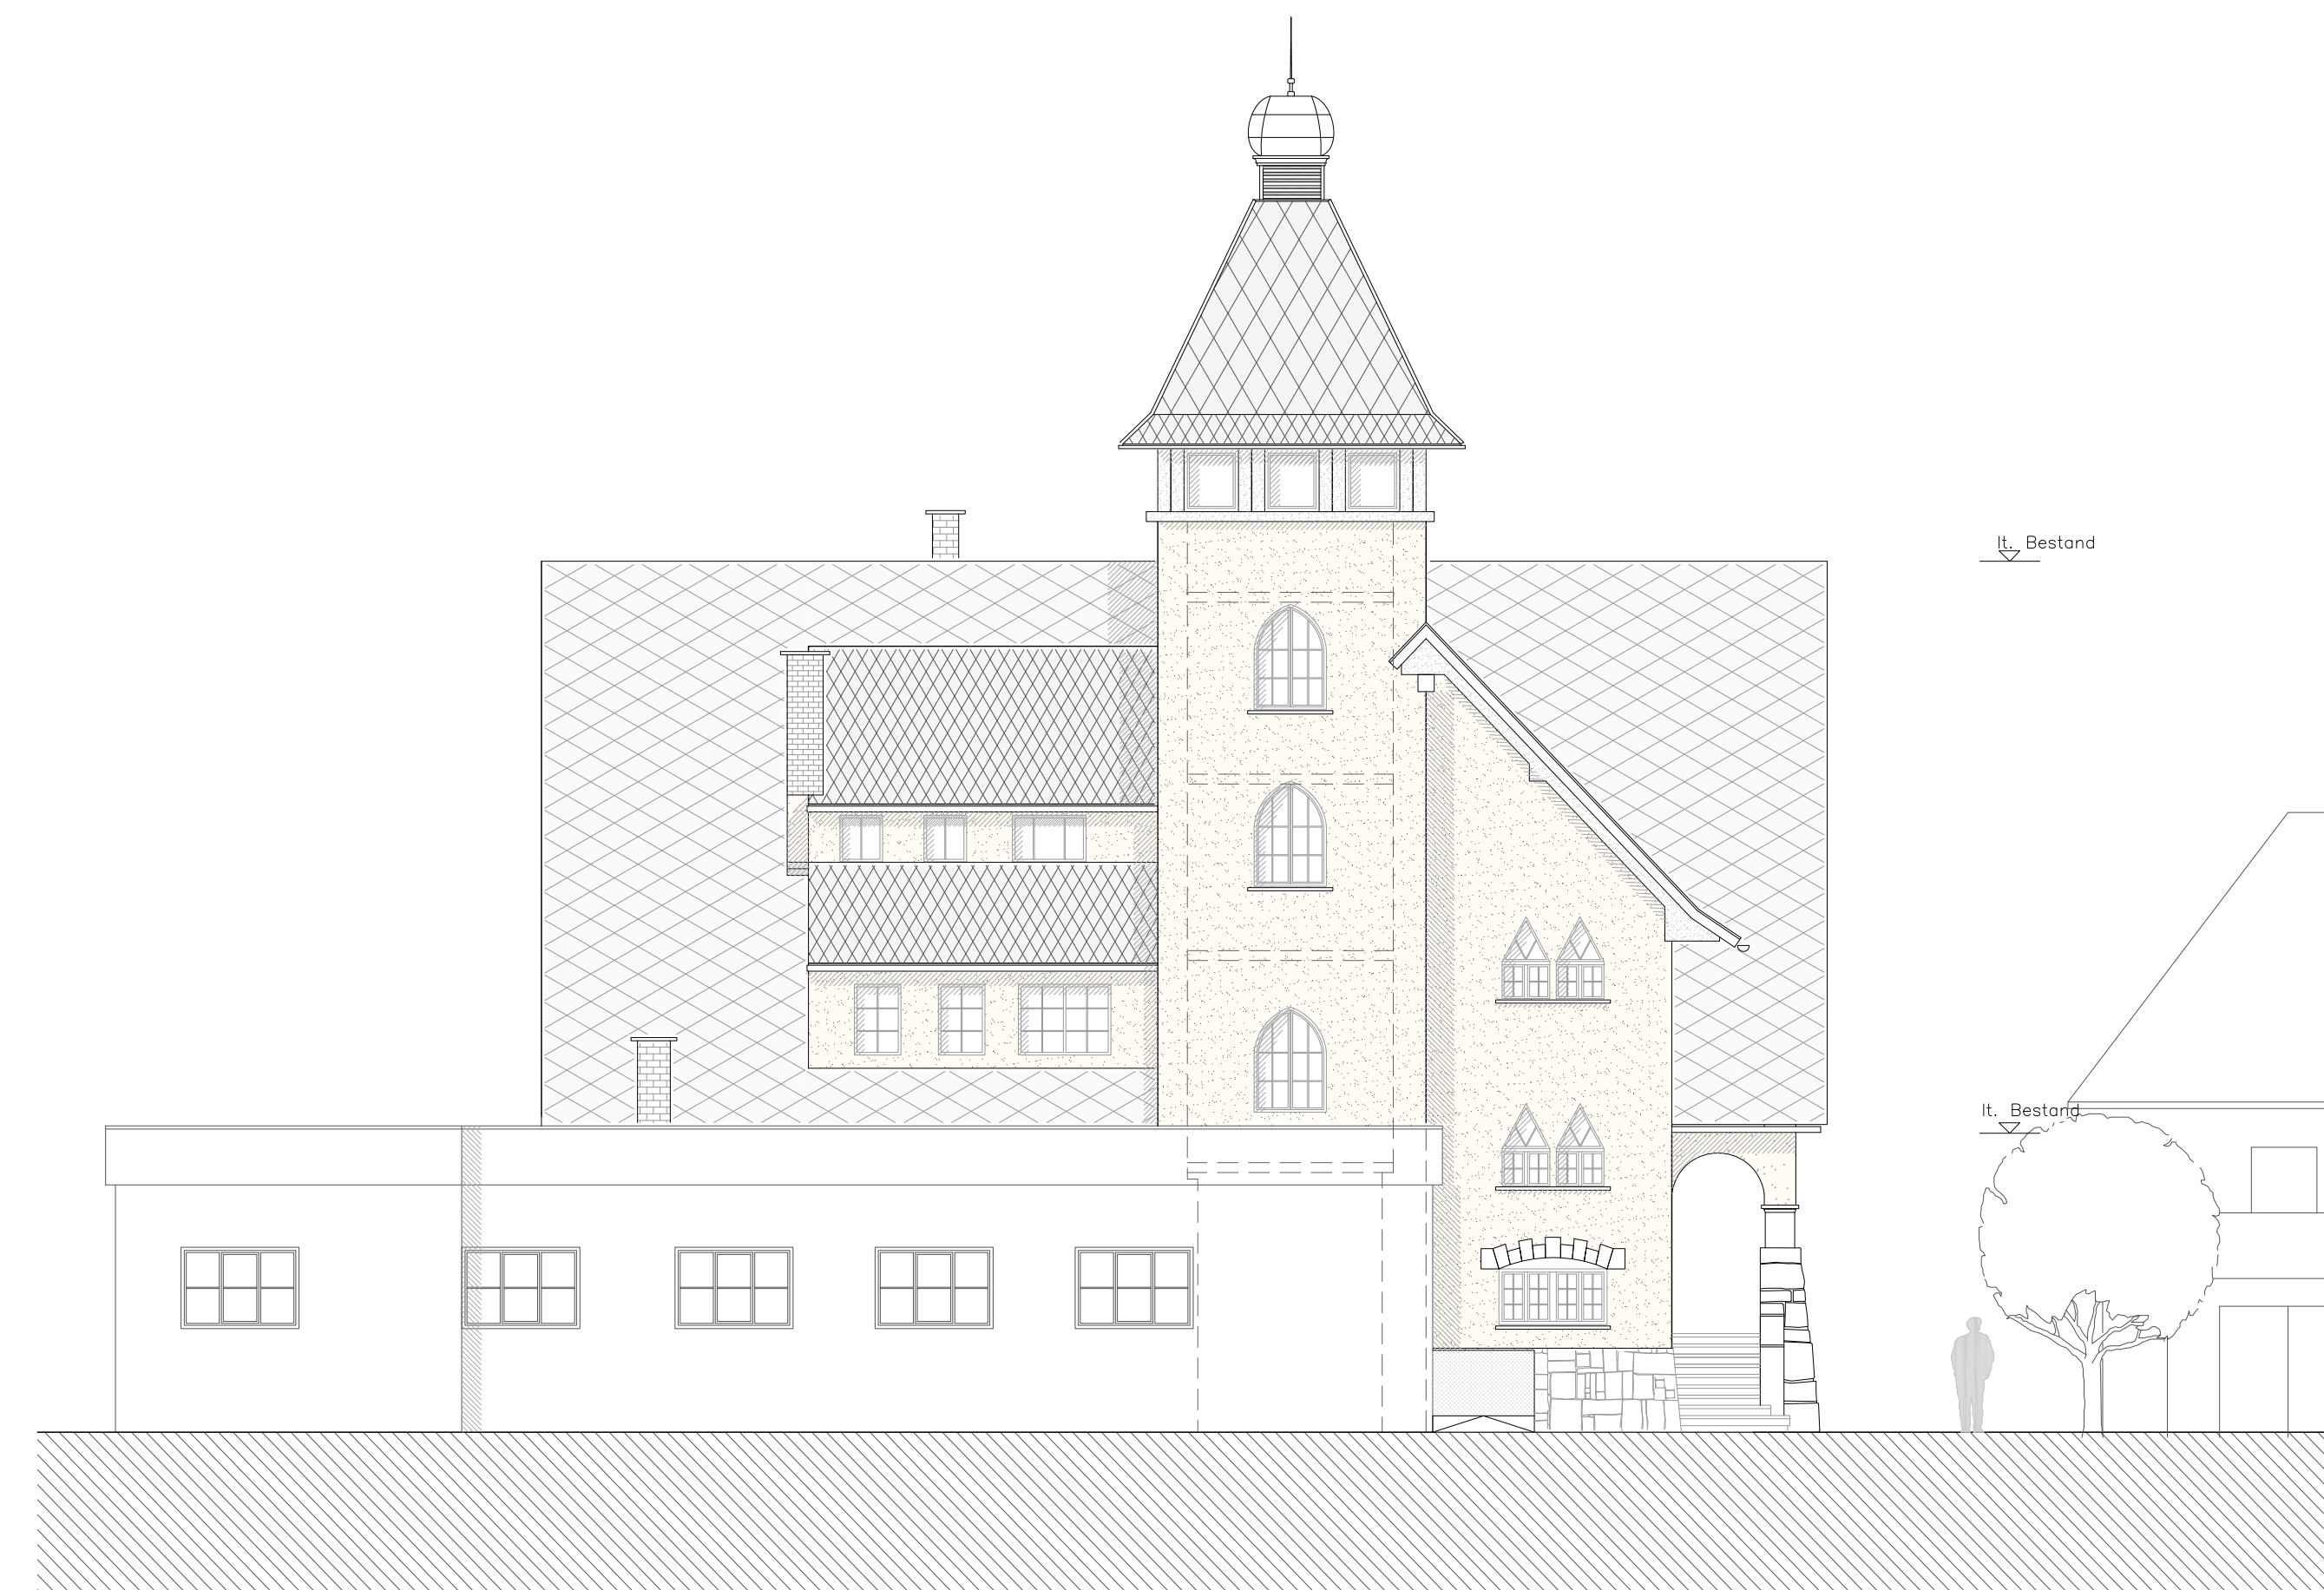

SÜDANSICHT M 1:100

<p>LEGENDE</p> <p>LAGEPLAN</p> <ul style="list-style-type: none"> BESTAND ABBRUCH NEUBAU GRÜNFLÄCHE ABSTANDSFLÄCHE <p>GRUNDRISS SCHNITT</p> <ul style="list-style-type: none"> BESTAND ABBRUCH NEUBAU HOLZKONSTRUKTION MAUERWERK STAHLBETON RR REGENROHR AR ABFALLROHR DFD DACHFLÄCHENFENSTER RH RAUMHÖHE PH PARAPETHÖHE 		<p>BEHÖRDE VERMERKE</p>
BAUWERBER	<p>Marktgemeinde Velden am Wörther See Seecorso 2 9220 Velden am Wörthersee</p>	
GRUND- HAUSEIGENTÜMER	<p>Marktgemeinde Velden am Wörther See Seecorso 2 9220 Velden am Wörthersee</p>	
BAUORT	<p>Bäckerteichstraße 1 9220 Velden am Wörthersee Parz. .322, KG 75318 Velden am Wörther See</p>	
PLANVERFASSER		
<p>MUSIKSCHULE VELDEN - SANIERUNG EINREICHPLAN ANSICHTEN</p>		
PROJEKT-NR. PLAN-NR.	<p>14010 EP01</p>	
DATUM MASZTAB	<p>24.09.2014 1:100</p>	
VERF. FORMAT	<p>SK 93x57</p>	
<p>ARCH+MORE Ziviltechniker GmbH Dr. Karl Renner Weg 14 9220 Velden am Wörthersee T +43 427413918 F +43 427413918-18 arch@archmore.cc www.archmore.cc</p>		
