

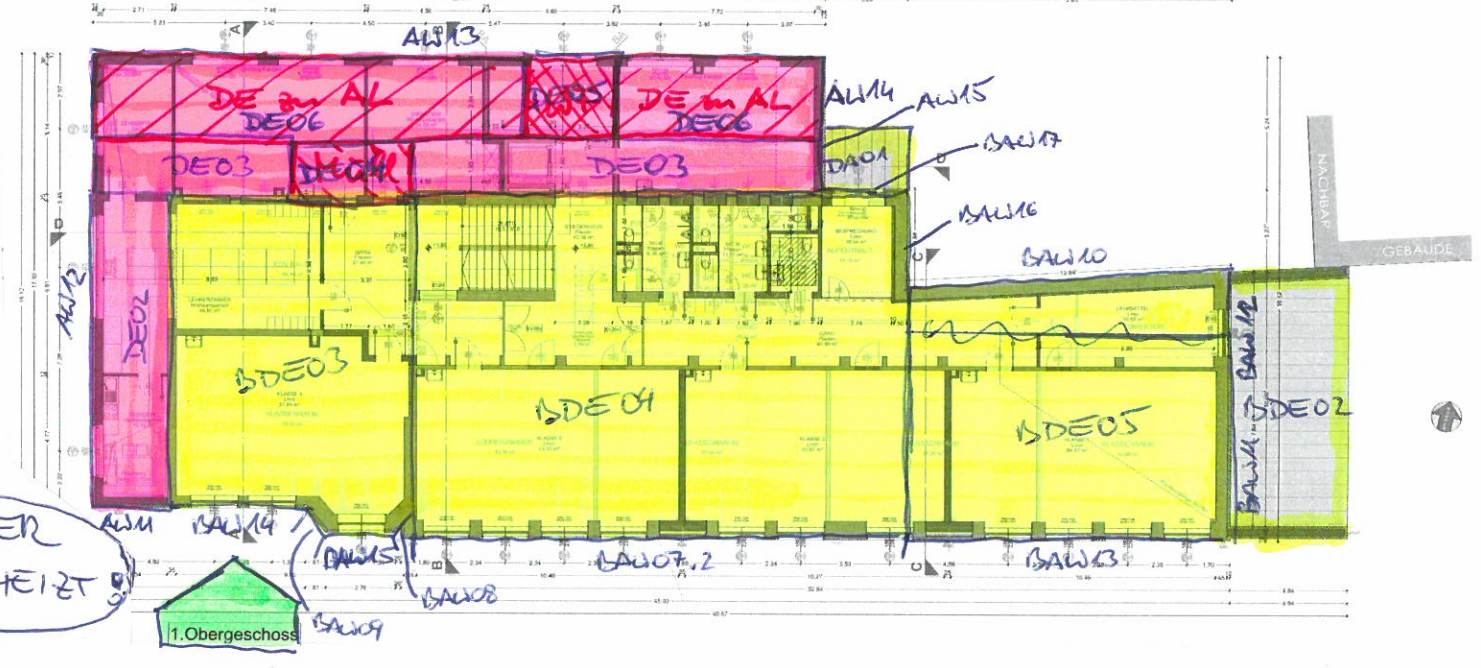
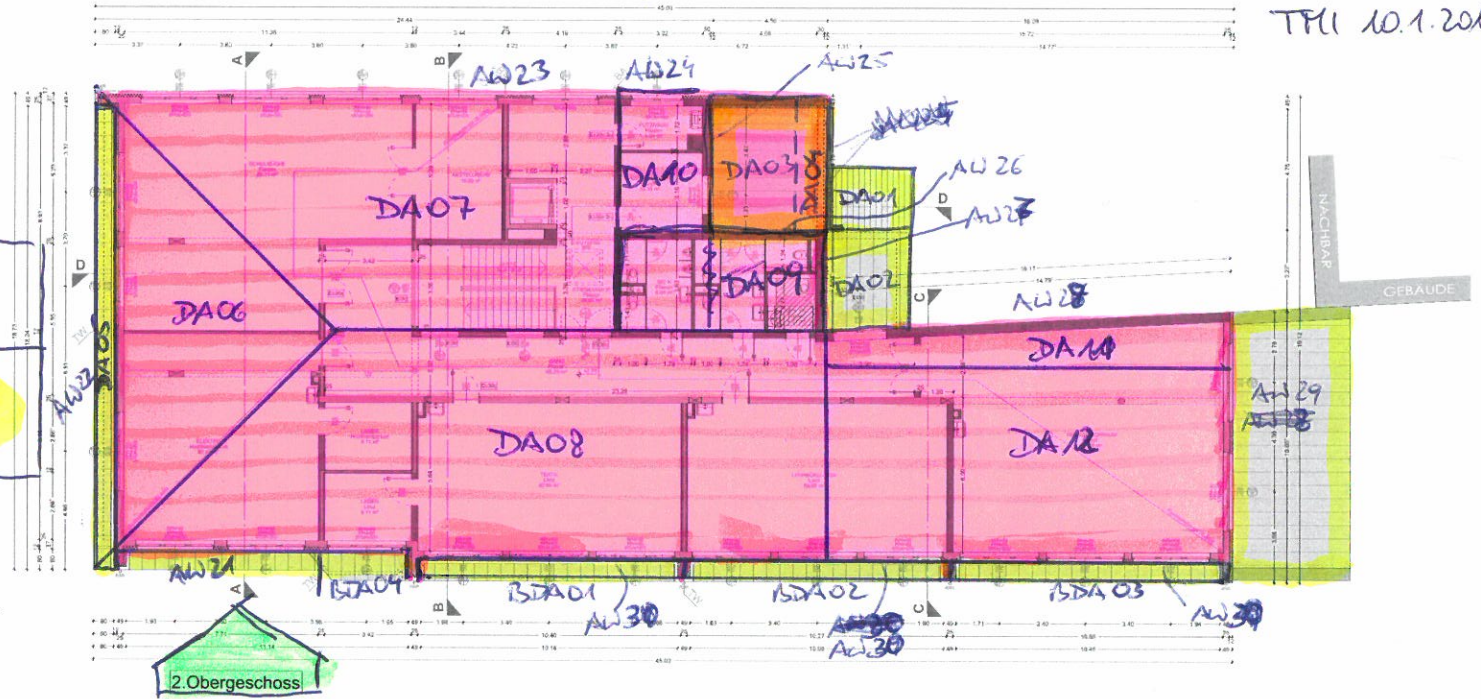
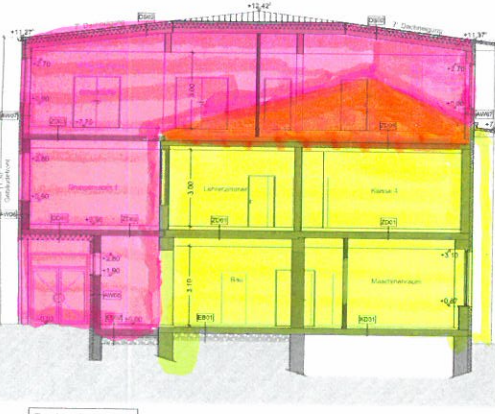



ZUBAU
BESTAND

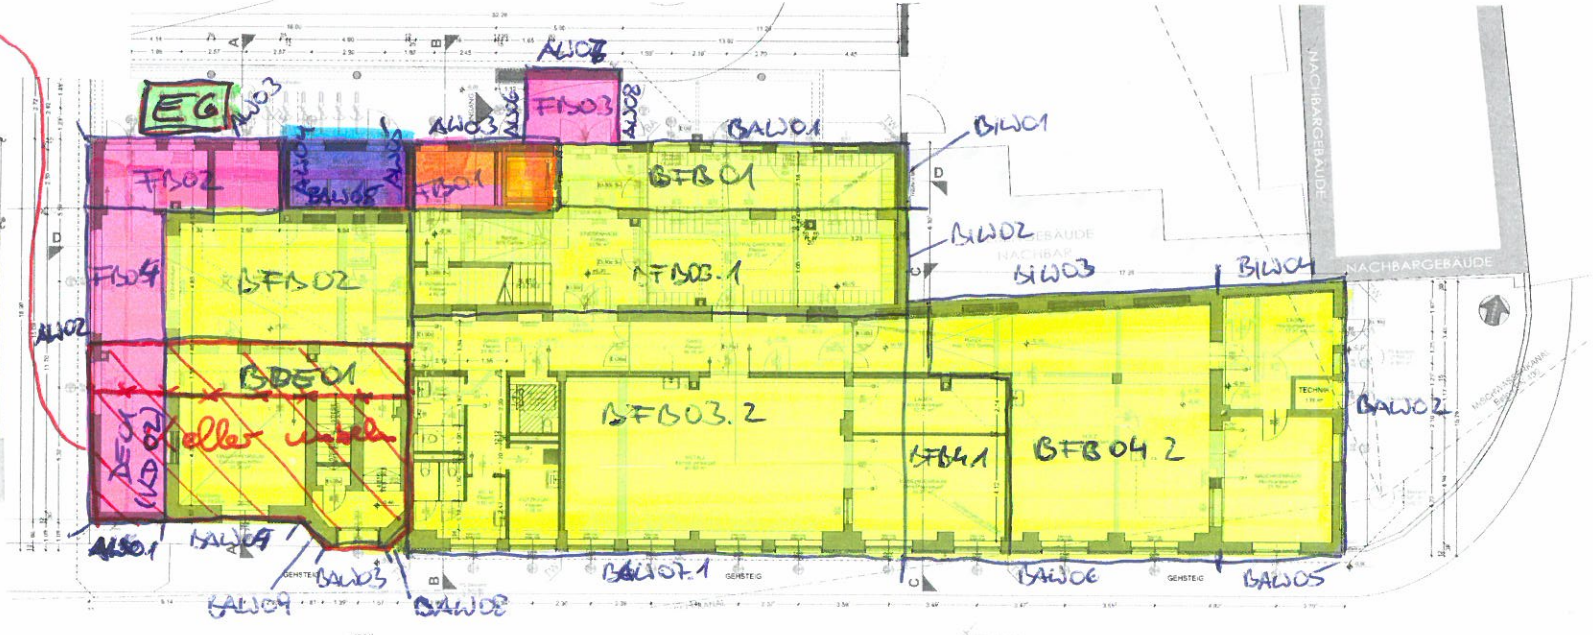


KELLER
UNBEHEIZT

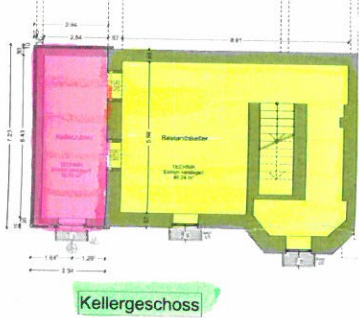


Schnitt A-A

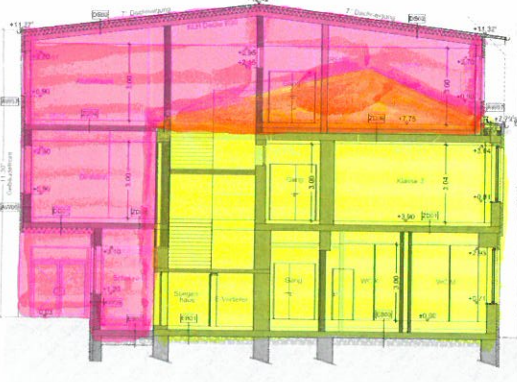

Schnitt B-B

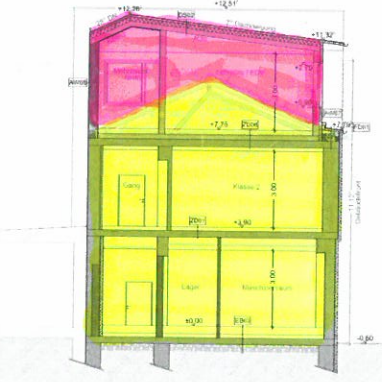

Schnitt C-C

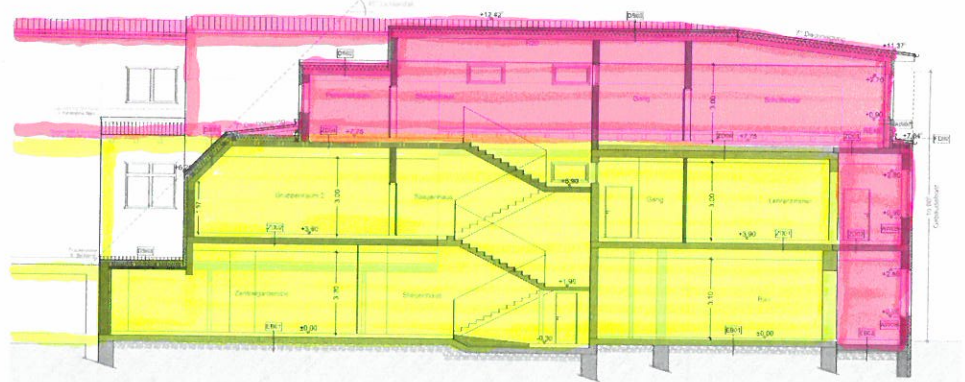

Schnitt D-D