


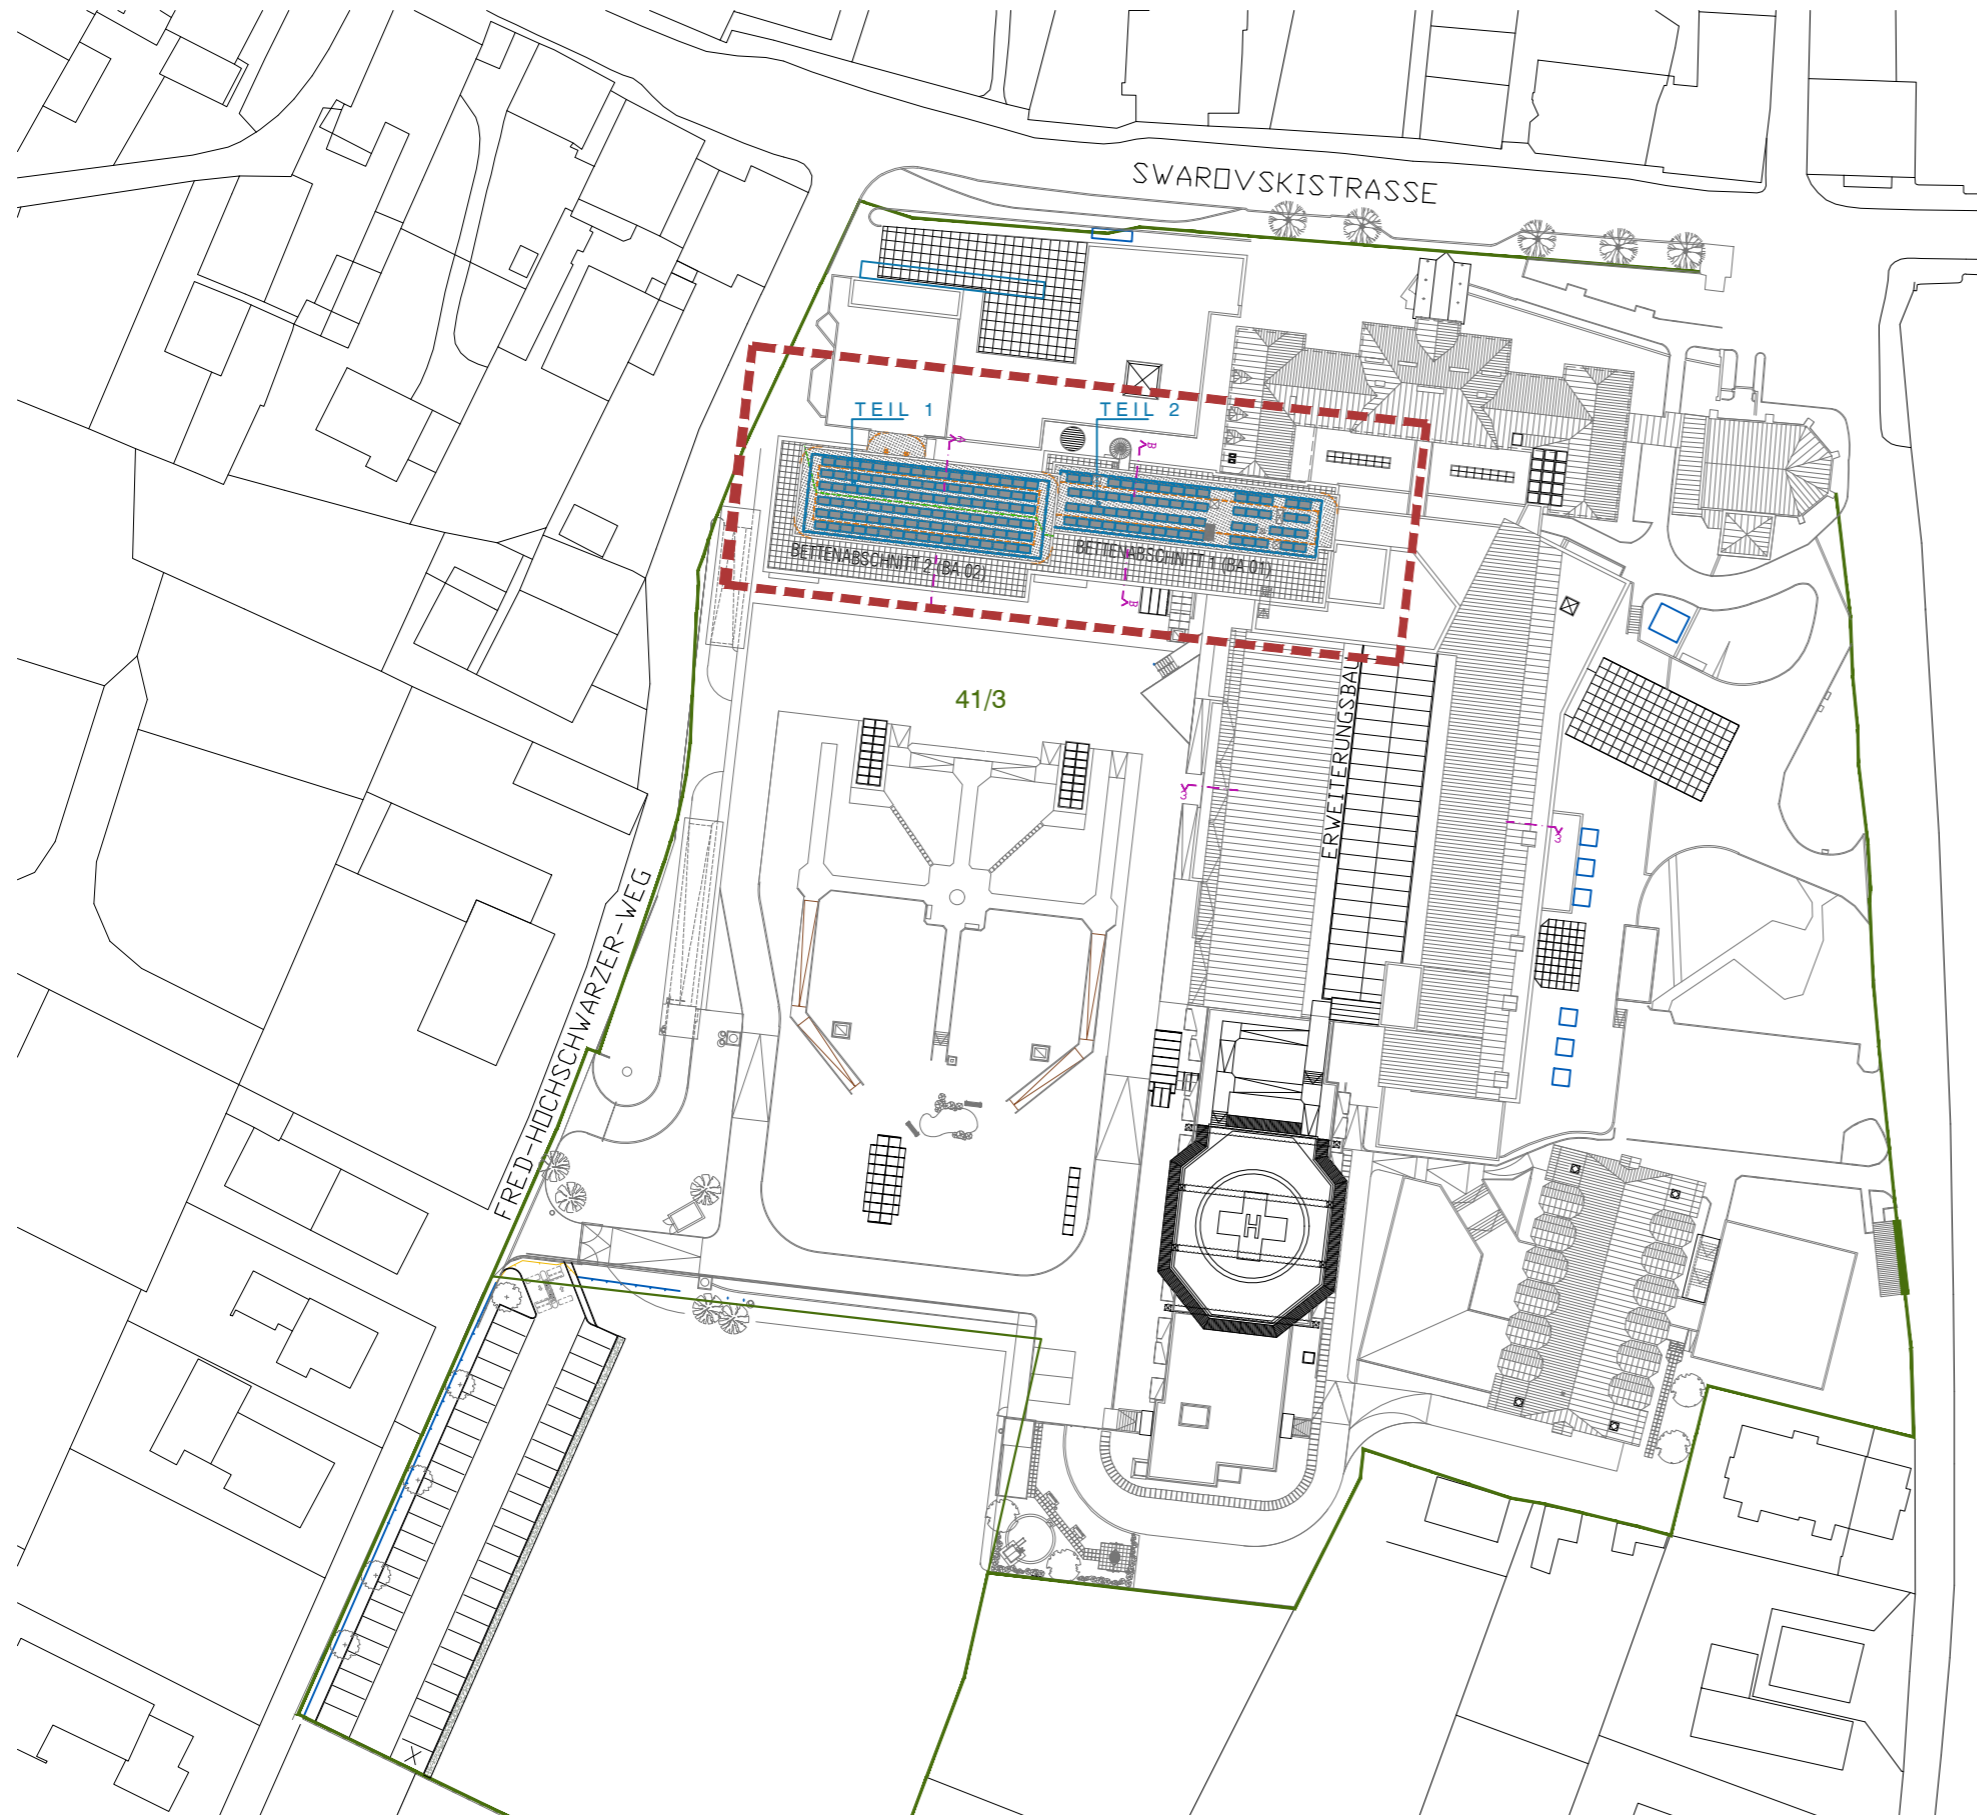

±0.00 = 539.80



Schwaz
BEZIRKSKRANKENHAUS

GEMEINDEVERBAND BEZIRKSKRANKENHAUS SCHWAZ

A-6130 SCHWAZ IN TIROL | SWAROVSKISTRASSE 1-3

planwerk

ARCHITEKT DI ULRICH SCHÄFER

A-6020 INNSBRUCK | WILHELM - GREIL - STRASSE 2

Tel +43 (0)512 572358 | info@plan-werk.eu

SANIERUNG FASSADE BA 01 und BA 02

DATUM 2018-11-14	BAUANSUCHEN	PLANNUMMER 506-3-00	A.CODE
GEZEICHNET JI/SH		PLANGRÖSSE	M2
LETZTE ÄNDERUNG	LAGEPLAN	MASSTAB 1:1000	