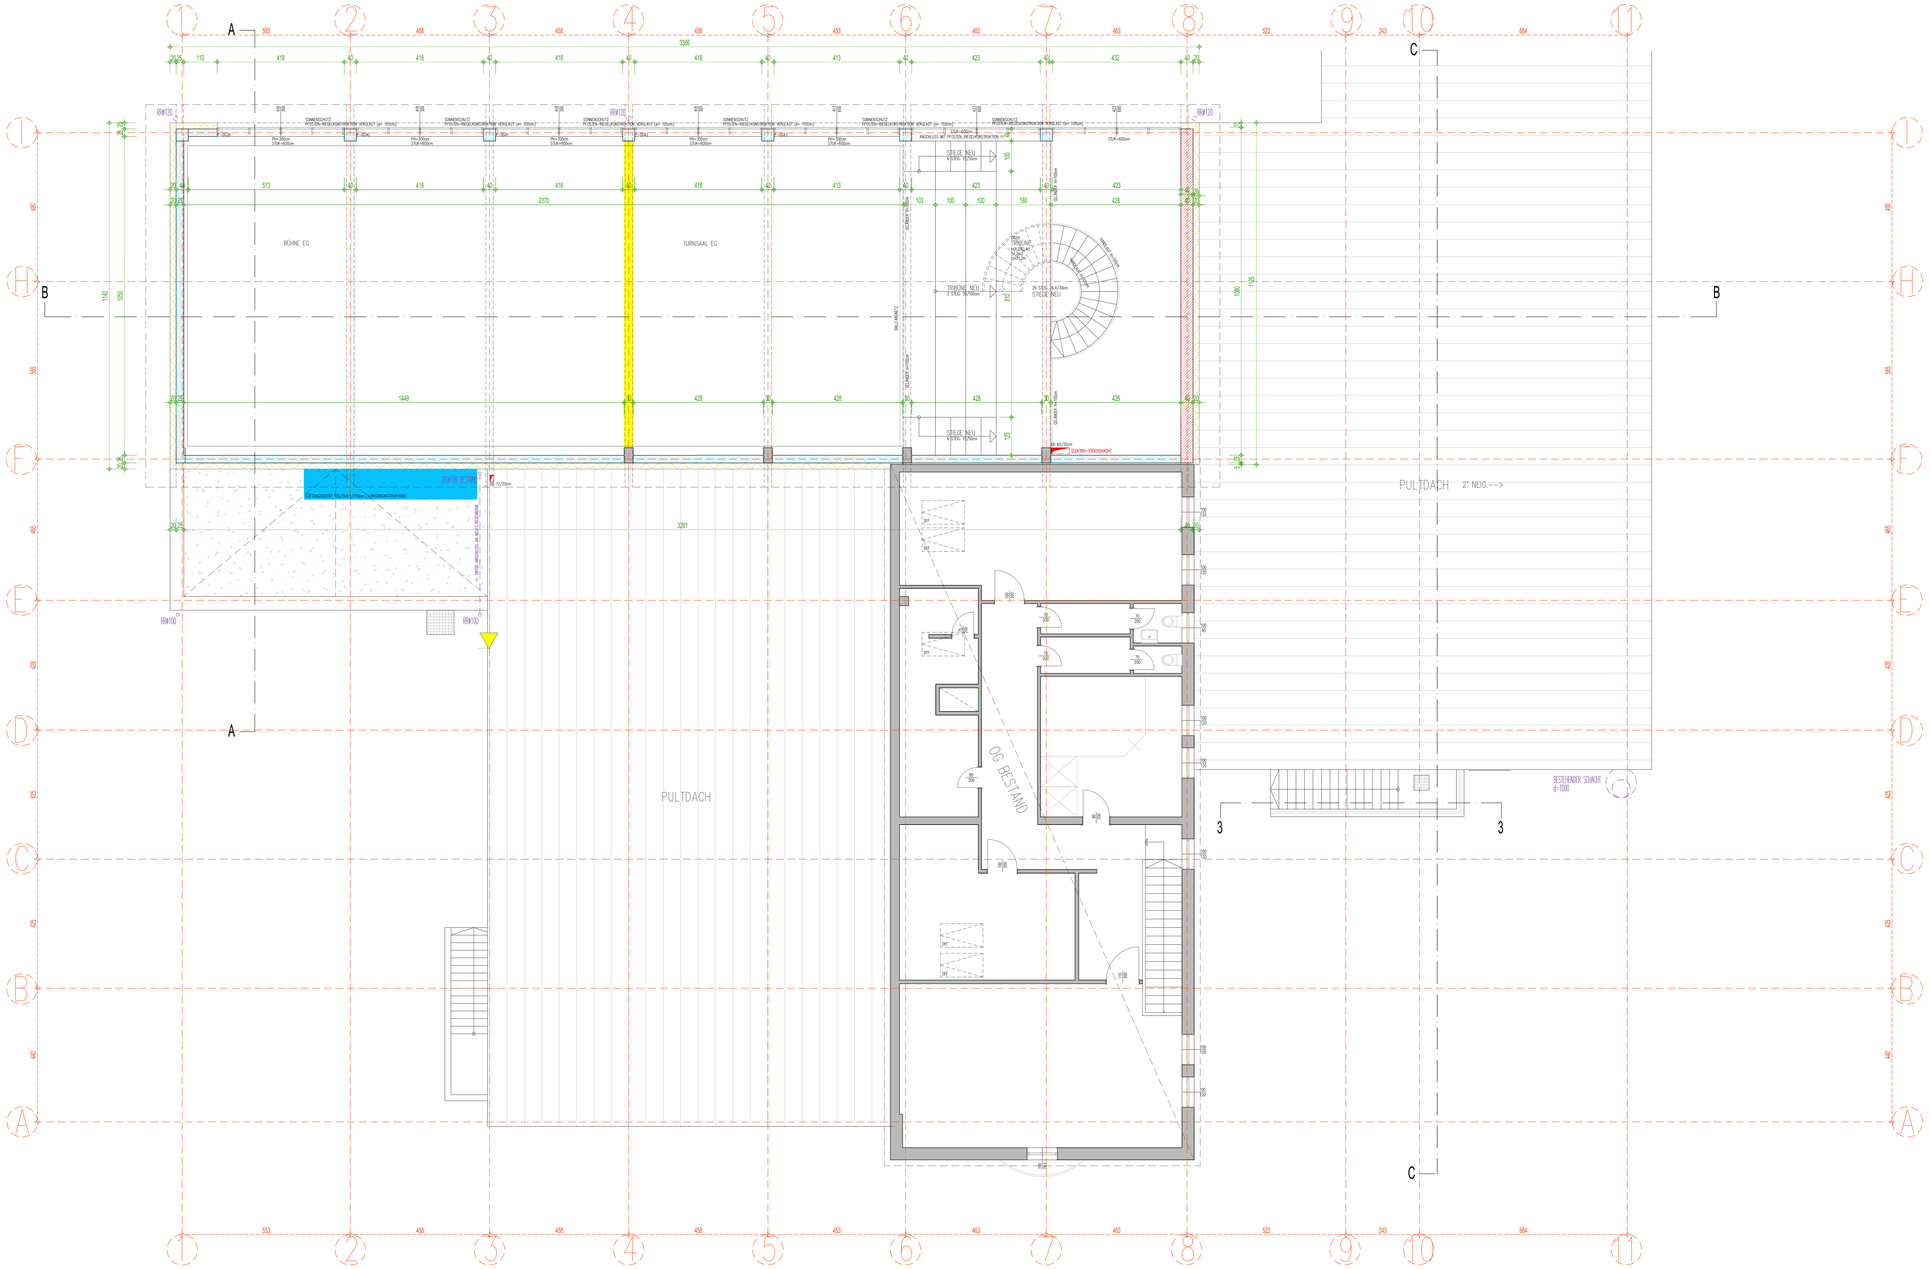

OBERGESCHOSS M 1:50

LAGEPLAN M 1:500

LEGENDE LAGEPLAN:

Gebäude Bestand	Kanal Schmutzwasser
Gebäude Neu	Kanal Regenwasser
Gebäude Abbruch	Wasser
Gewässer	Gas
Verkehrsfläche	Strom
Grünfläche	TV/Kabel-Leitung
Grundgrenze	SP = Spielplatz
Gartenzaun	Nordpfeil

AUSFÜHRUNGSPLAN M 1:50

MEHRZWECKHALLE HAIBACH

GR.NR.: 291, 102/4 EZ.: 273 KG.: 45011 Haibach

Bauherr und Freigeber:
Verein zur Förderung der Infrastruktur
der Gemeinde Haibach ob der Donau & Co KG
Kirchenplatz 4
4083 Haibach

Grundeigentümer:
Gemeinde Haibach ob der Donau
Kirchenplatz 4
4083 Haibach

Änderungen:

	gez.:	Datum:
Lageplan/Außengestaltung Busbucht	OPO	26.01.2015
Änderung Achsen, Entfernung Vereinslager	OPO	21.03.2015
Entfernung Fensterband Mehrzweckhalle	OPO	23.03.2015
Änderung Kippfenster Mehrzweckhalle	OPO	24.03.2015
Änderung Säulen MZH, UZ Foyer	OPO	08.04.2015
Änderung Pfosten-Riegel Konstruktion + Sonnenschutz	OPO	13.04.2015
Änderung Dachvorsprung MZH auf 60cm	OPO	14.04.2015
Änderung Aufteilung Pfosten-Riegel Konstruktion	OPO	16.04.2015
Entwässerung MZH, Änderung Steigungsverhältnis Wendeltreppe	OPO	20.04.2015
Entfernung öffenbare Oberlichten MZH	OPO	21.04.2015
Lüftungsgerät Decke Seesel+Gerätelager	OPO	28.04.2015
Elektro-Steigschacht, Deckendurchbrüche	OPO	12.05.2015

Koten prüfen!
Naturmaß nehmen!

Planverfasser:
Savonarola GmbH
Oberlandstraße 78
4101 Feldkirchen an der Donau
T: +43 107233 / 20800
F: +43 103676 / 9079102
E-Mail: sekretariat@savonarola.at

savonarola | arch | bau | immo

geprüft und Freigegeben: Datum: Unterschrift:

LEGENDE:

Bestand	Gipskarton
Abbruch	Wärmedämmung weich
Ziegel	Wärmedämmung hart
Beton	Stahl
Stahlbeton	Grundgrenze
Holz	Erdreich/Fels

Inhalt:
Grundriss Obergeschoß, Lageplan

Datum:	Gezeichnet:	Plannummer:
12.05.2015	OPO	18-09-2014-03