


**Technikzentrale 03  
 Schaltschrank EG**

Änderung	Anlage:	Kunde:	Zeichnungsnr.:	Datum:
Nr.: 6	Lüftung Aula	<b>Stolz Bludenz</b>		27.9.12
Datum: 19.2.13	Projekt:	Projektnr.:	Schaltschrank: SS 03	
Sign.: GRB	<b>UNESCO Volks- und Mittelschule Bürs - BA1</b>	2012/148237	Bearbeiter: Erik Grabher	

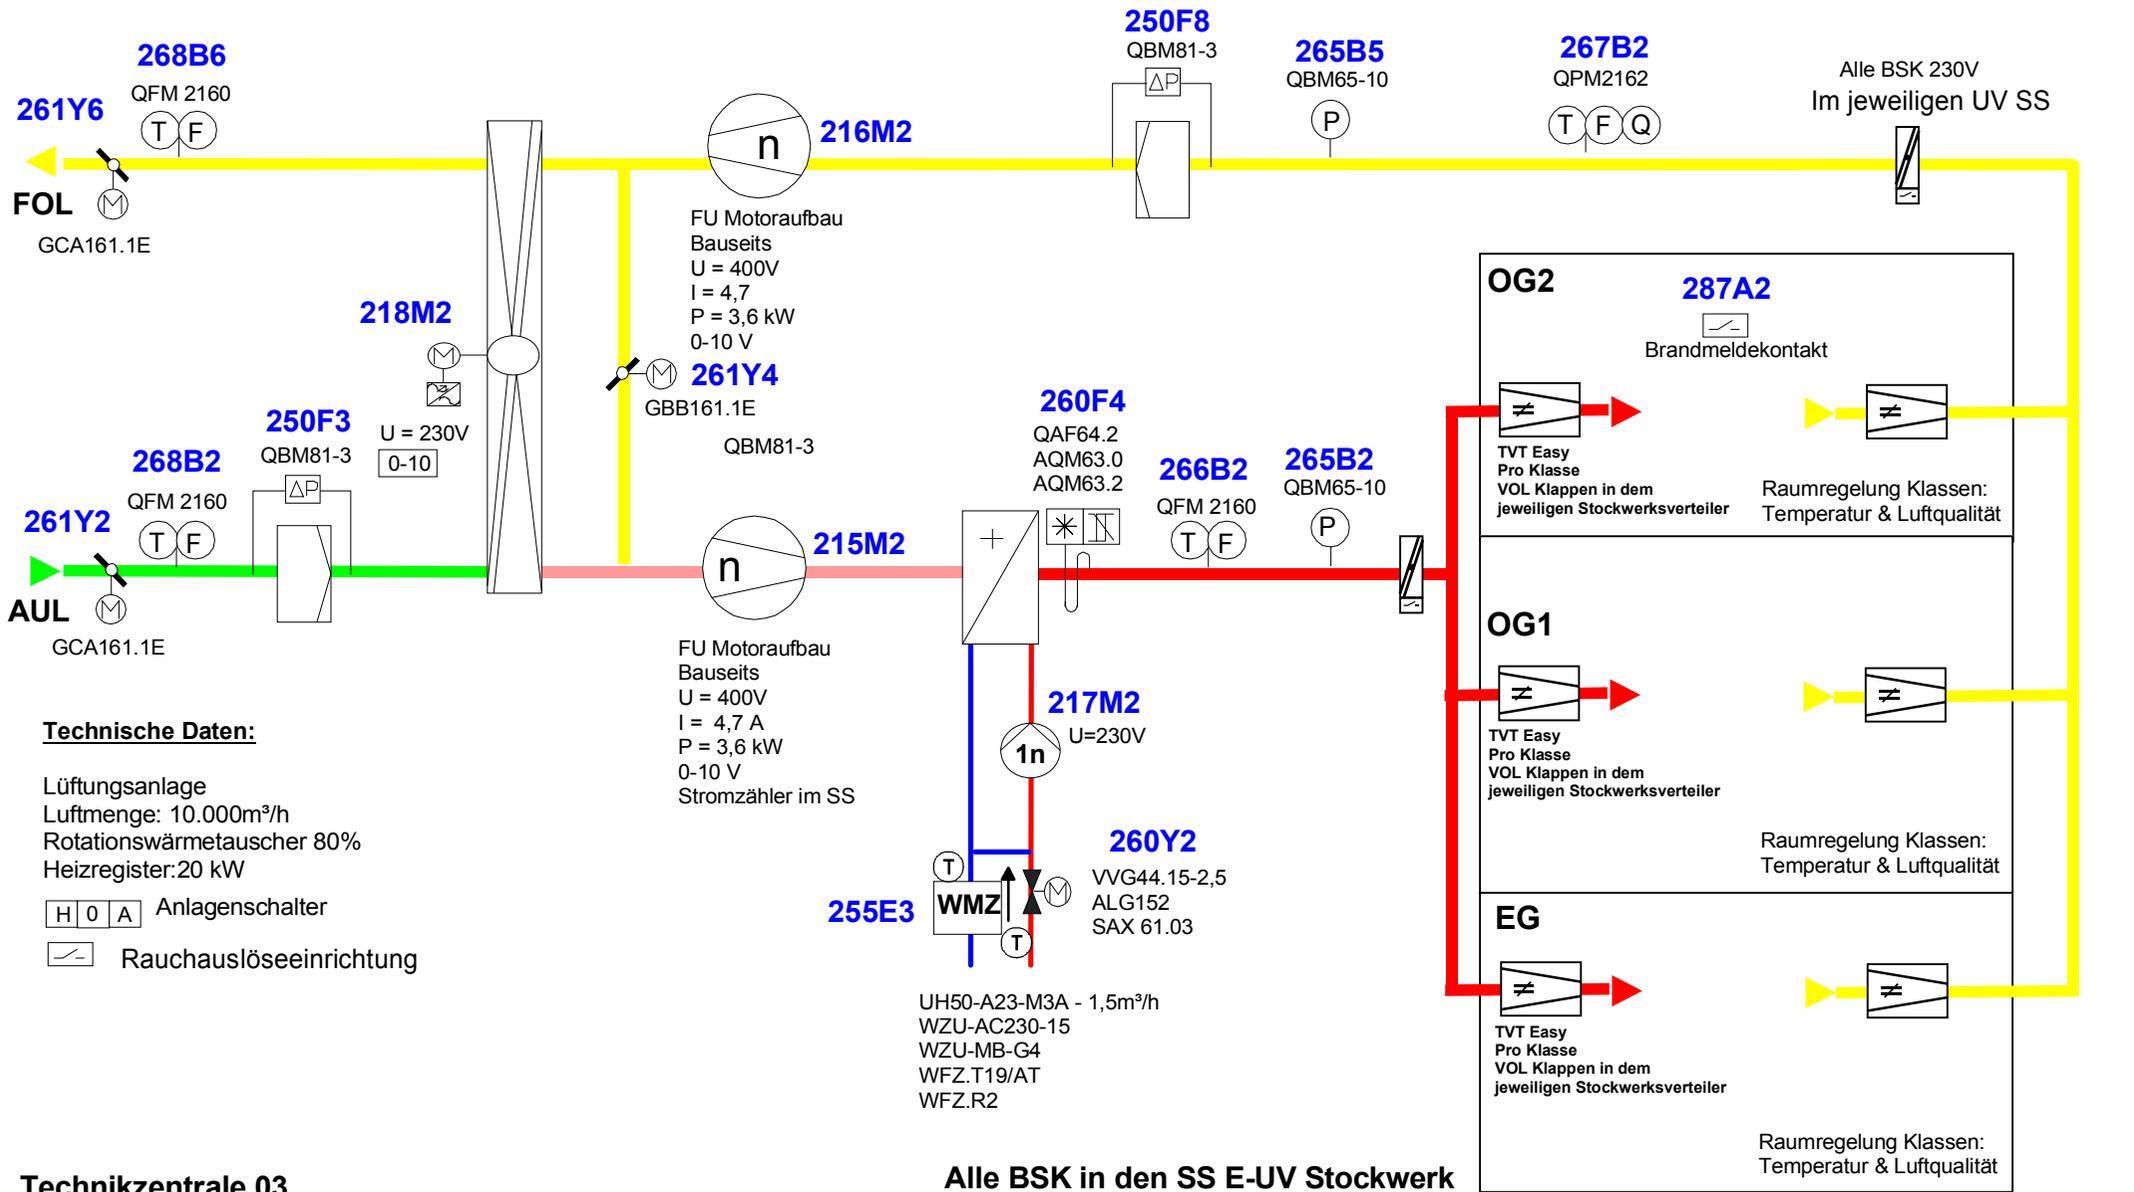

**Technische Daten:**

Lüftungsanlage  
Luftmenge: 10.000m³/h  
Rotationswärmetauscher 80%  
Heizregister: 20 kW

[H] [0] [A] Anlagenschalter

[Symbol] Rauchauslöseeinrichtung





**Technikzentrale 03  
Schaltschrank EG**

**Alle BSK in den SS E-UV Stockwerk  
Alle Volumenstromregler in den  
Stockwerksverteiler !**

Änderung	Anlage:	Lüftung MS EG, OG1, OG2 Aufenthaltsräume	Kunde:	Stolz Bludenz	Zeichnungsnr.:	Datum:	27.9.12
Nr.:	3				Anlagenkz.:		
Datum:	19.2.13	Projekt:	UNESCO Volks- und Mittelschule Bürs - BA1	Projektnr.:	2012/148237	Schaltschrank:	SS 03
Sign.:	GRB				Bearbeiter:	Erik Grabher	




Kontakt von Brennofen ->Zone ABL ZU

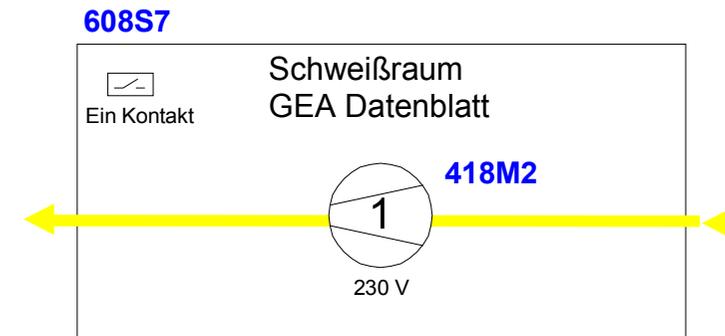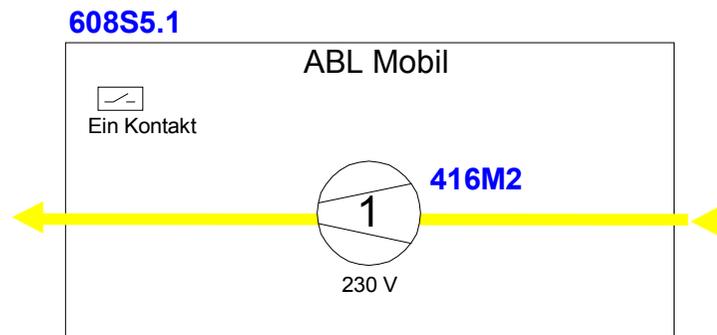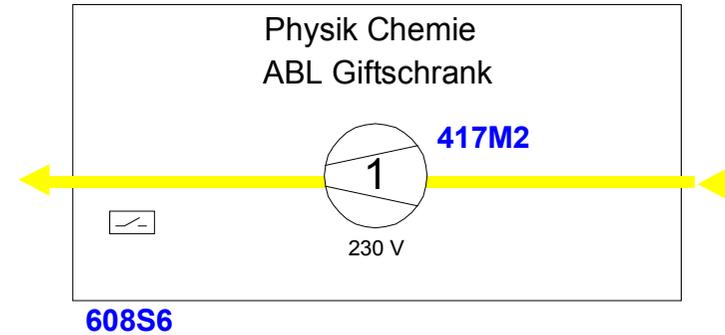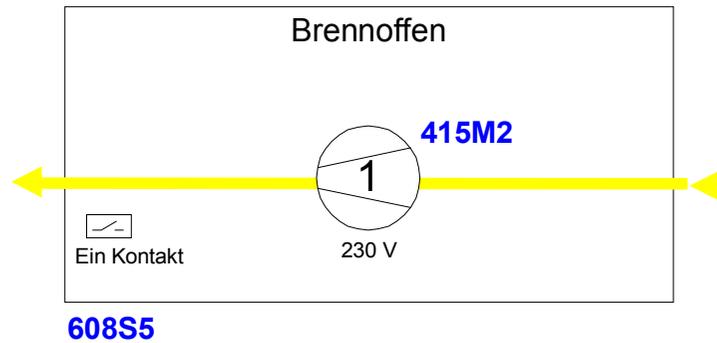

**Technikzentrale 02  
Schaltschrank EG**

Änderung		Anlage:	Kunde:	Zeichnungsnr.:	Datum:
Nr.:	4	Serverraum	<b>Stolz Bludenz</b>		27.9.12
Datum:	19.02.13	Projekt:		Anlagenkz.:	 <b>HÄUSLE</b> SHK-PLAN GMBH
Sign.:	GRB	<b>UNESCO Volks- und Mittelschule Bürs - BA1</b>		Schaltschrank: SS 03	
		Projektnr.:		Bearbeiter: Erik Grabher	
		2012/148237			

Die BSK werden in den jeweiligen TRA Stockwerksverteiler angeschlossen

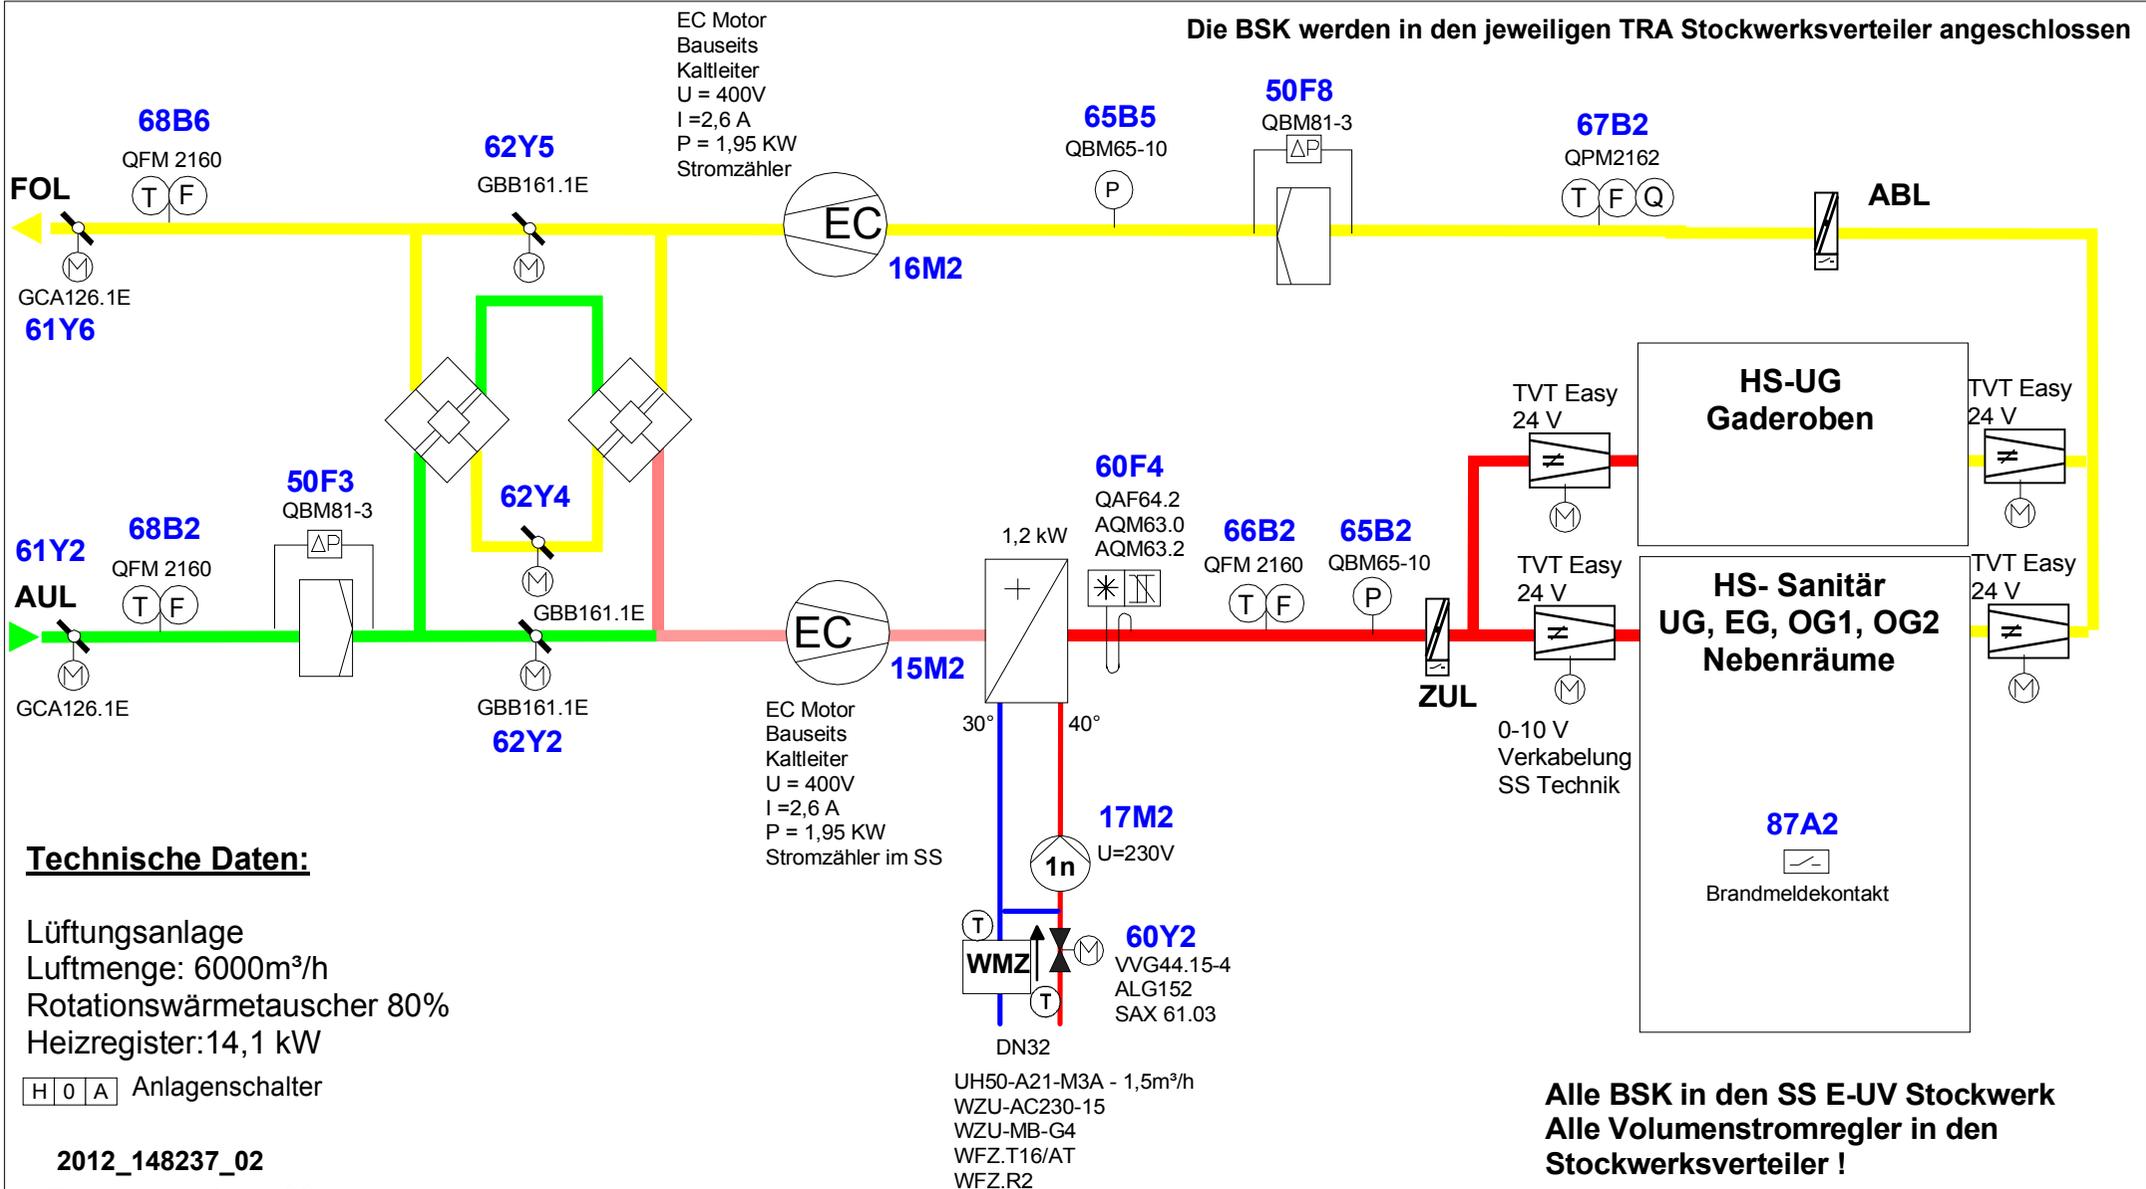

**Technische Daten:**

Lüftungsanlage  
 Luftmenge: 6000m³/h  
 Rotationswärmetauscher 80%  
 Heizregister: 14,1 kW

**H O A** Anlagenschalter

2012\_148237\_02


**Technikzentrale 02**  
**Schaltschrank EG**

**Alle BSK in den SS E-UV Stockwerk**  
**Alle Volumenstromregler in den**  
**Stockwerksverteiler !**

Änderung	Anlage:	Kunde:	Zeichnungsnr.:	Datum:
Nr.: 4	Lüftung Nebenräume UG, EG, OG1, OG2	<b>Stolz Bludenz</b>		27.9.12
Datum: 8.3.13	Projekt:	Projektnr.:	Anlagenkz.:	
Sign.: GRB	<b>UNESCO Volks- und Mittelschule Bürs - BA1</b>	2012/148237	Schaltschrank: SS 03	
			Bearbeiter: Erik Grabher	



Die BSK werden in den jeweiligen TRA Stockwerksverteiler angeschlossen

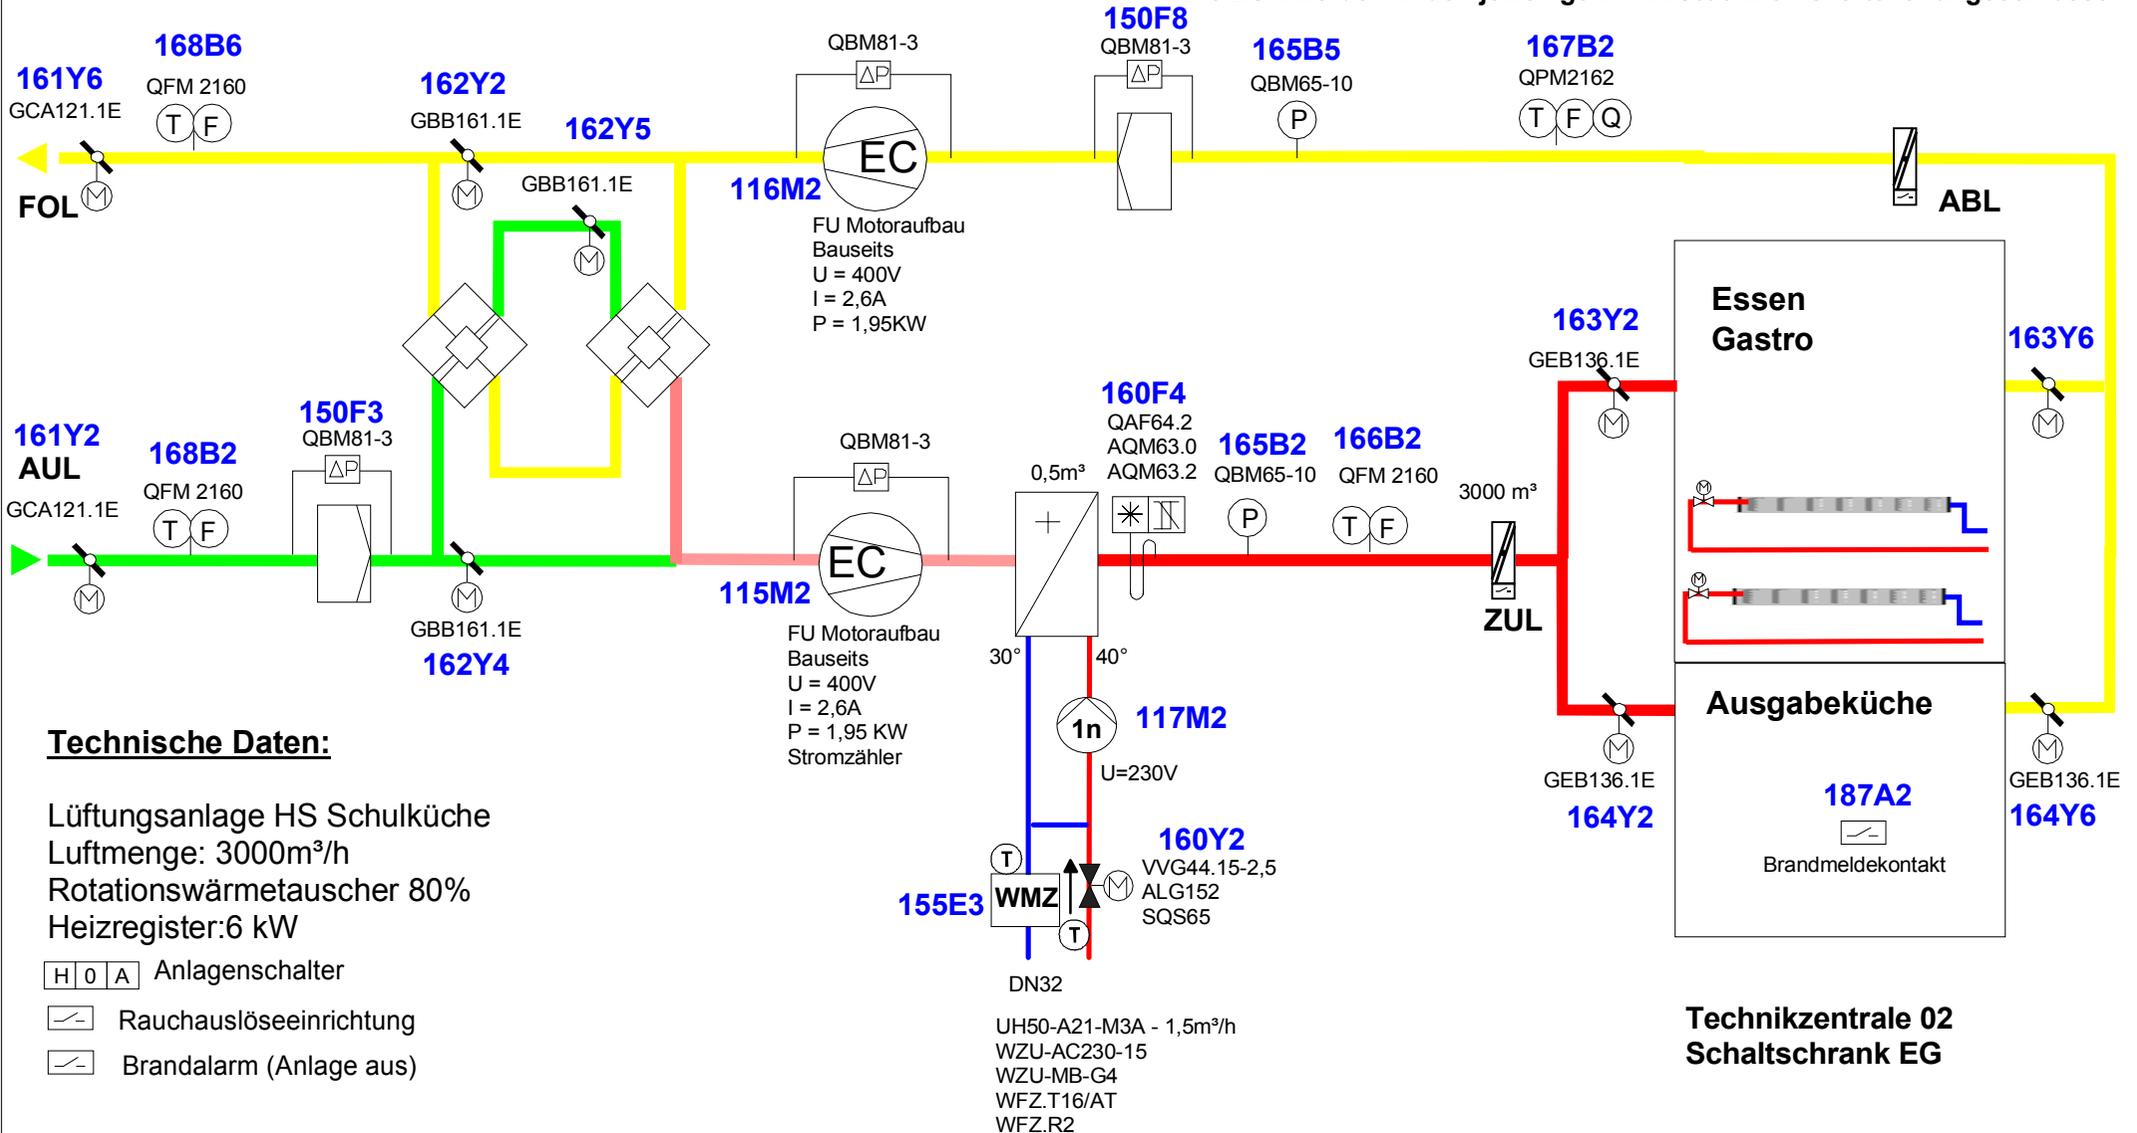

**Technische Daten:**

Lüftungsanlage HS Schulküche  
 Luftmenge: 3000m³/h  
 Rotationswärmetauscher 80%  
 Heizregister: 6 kW

- H O A Anlagenschalter
- Rauchauslöseeinrichtung
- Brandalarm (Anlage aus)


2012\_148237\_02

CAIRplus 064.064IVVV

**Technikzentrale 02  
Schaltschrank EG**

Änderung	Anlage:	Kunde:	Zeichnungsnr.:	Datum:
Nr.: 5	Lüftung Schulküche	<b>Stolz Bludenz</b>		27.9.12
Datum: 19.02.13	Projekt:	Projektnr.:	Anlagenkz.:	
Sign.: GRB	<b>UNESCO Volks- und Mittelschule Bürs - BA1</b>	2012/148237	Schaltschrank: SS 03 Bearbeiter: Erik Grabher	

# Verbindung über Cat Kabel in den Technik LFTG SS

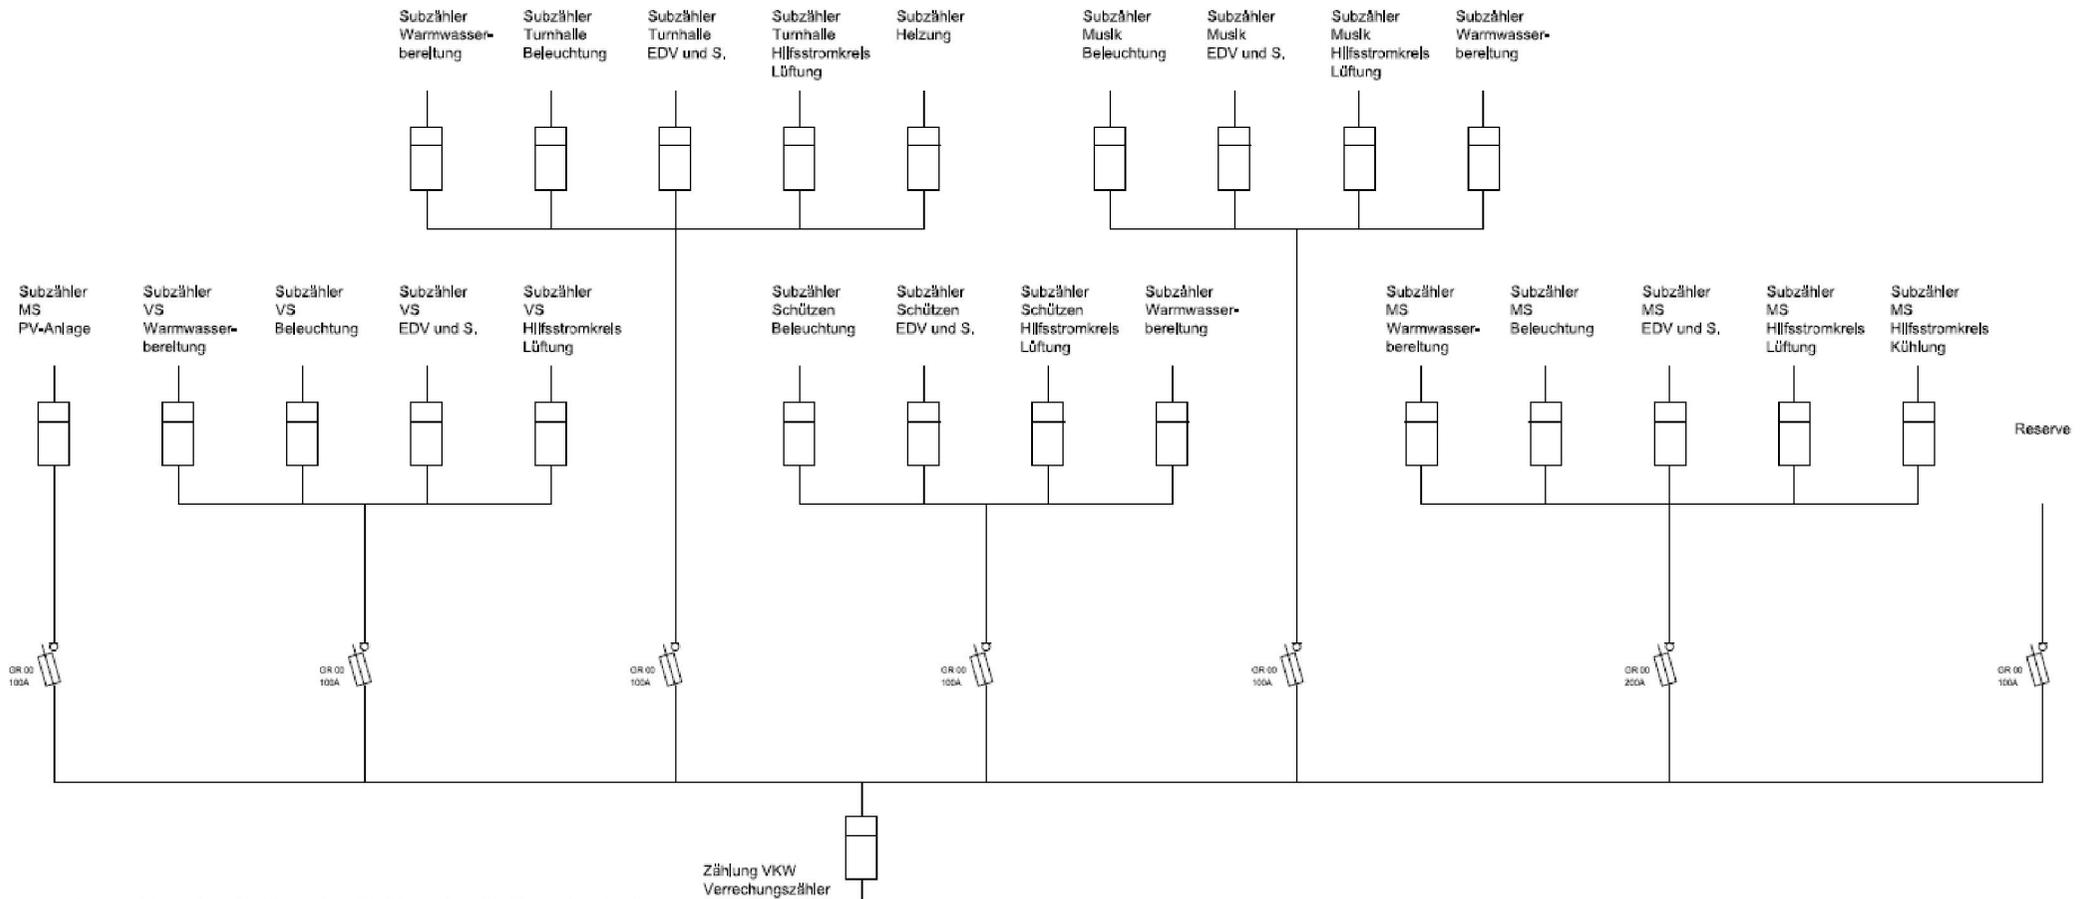

Index	Datum	Änderung	Gez.	Index	Datum	Änderung	Gez.
a	23.10.2011	Zähler ergänzt	POM	.	.	.	.
b			.				.
c			POM				.

## Aufschaltung von 8 Stück Elektrozähler


Änderung		Anlage:	Kunde:	Zeichnungsnr.:	Datum:
Nr.:	2		<b>Stolz Bludenz</b>		27.9.12
Datum:	18.1.13	Projekt:		Anlagenkz.:	
Sign.:	GRB	<b>UNESCO Volks- und Mittelschule Bürs - BA1</b>	Projektnr.:	Schaltschrank: SS 03	
			2012/148237	Bearbeiter: Erik Grabher	



# Mittelsschule

SS03

## Lüftungszentrale EG

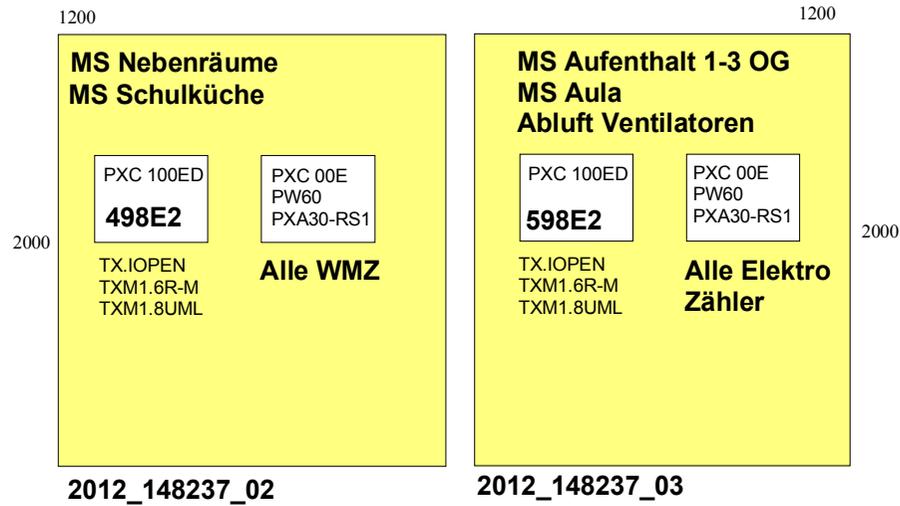

<b>Änderung</b>		Anlage:	Kunde:	Zeichnungsnr.:	Datum:
Nr.:	5	Schaltschrank	<b>Stolz Bludenz</b>	Anlagenkz.:	27.9.12
Datum:	29.3.13	Projekt:		Schaltschrank:	SS 03
Sign.:	GRB	<b>UNESCO Volks- und Mittelschule Bürs - BA1</b>		Bearbeiter:	Erik Grabher
			Projektnr.:	 <b>HÄUSLE</b> SHK-PLAN GMBH	
			2012/148237		