


SÜDANSICHT




SCHNITT A-A

WESTANSICHT

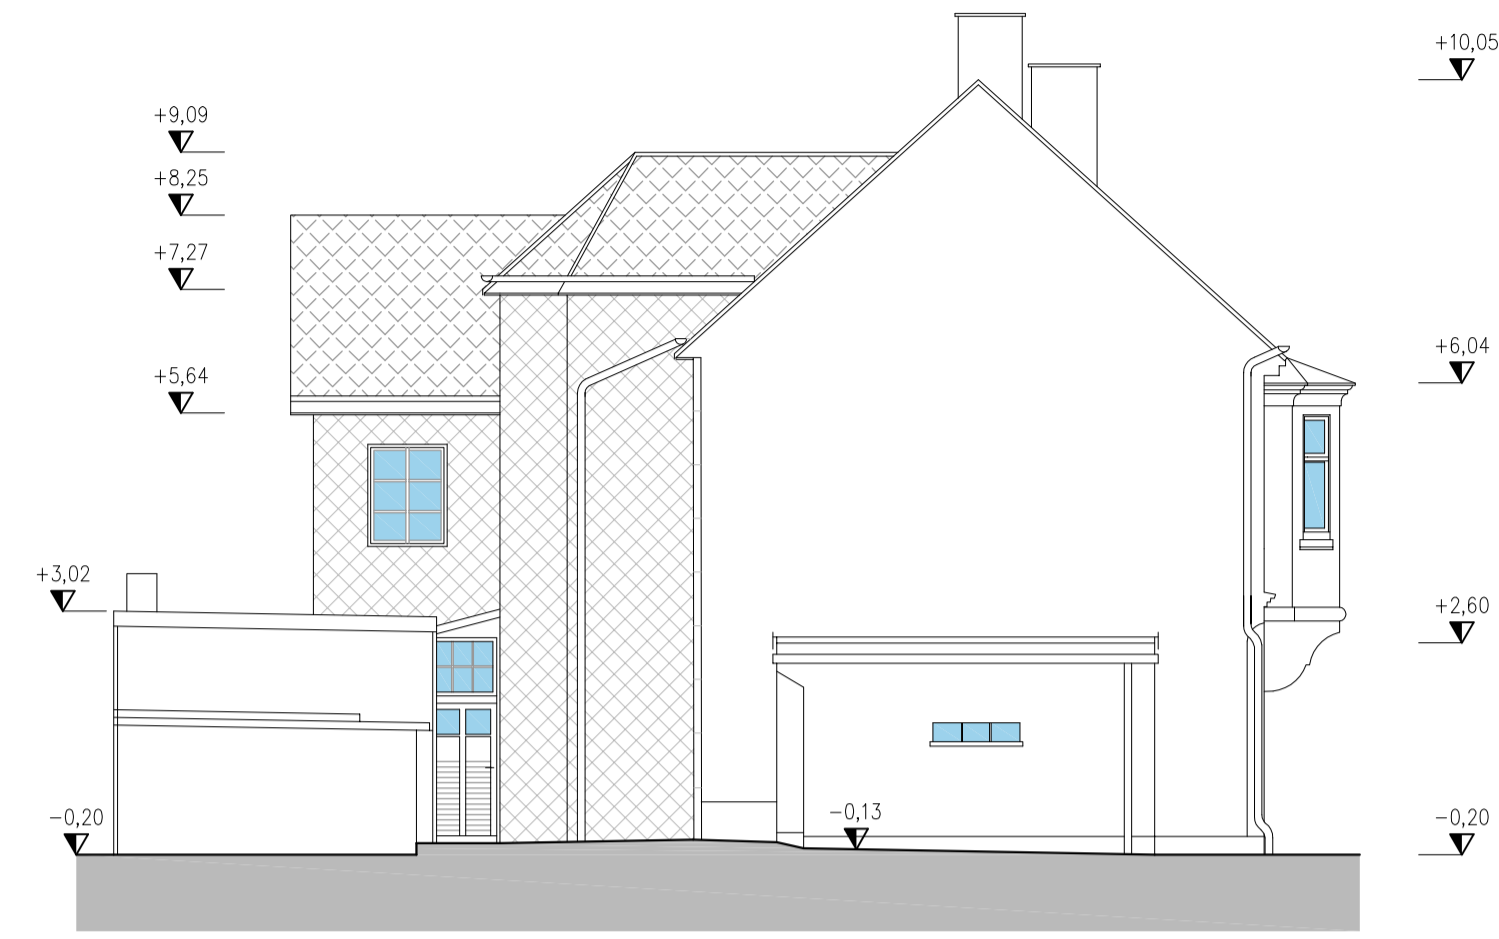


OBERGESCHOSS

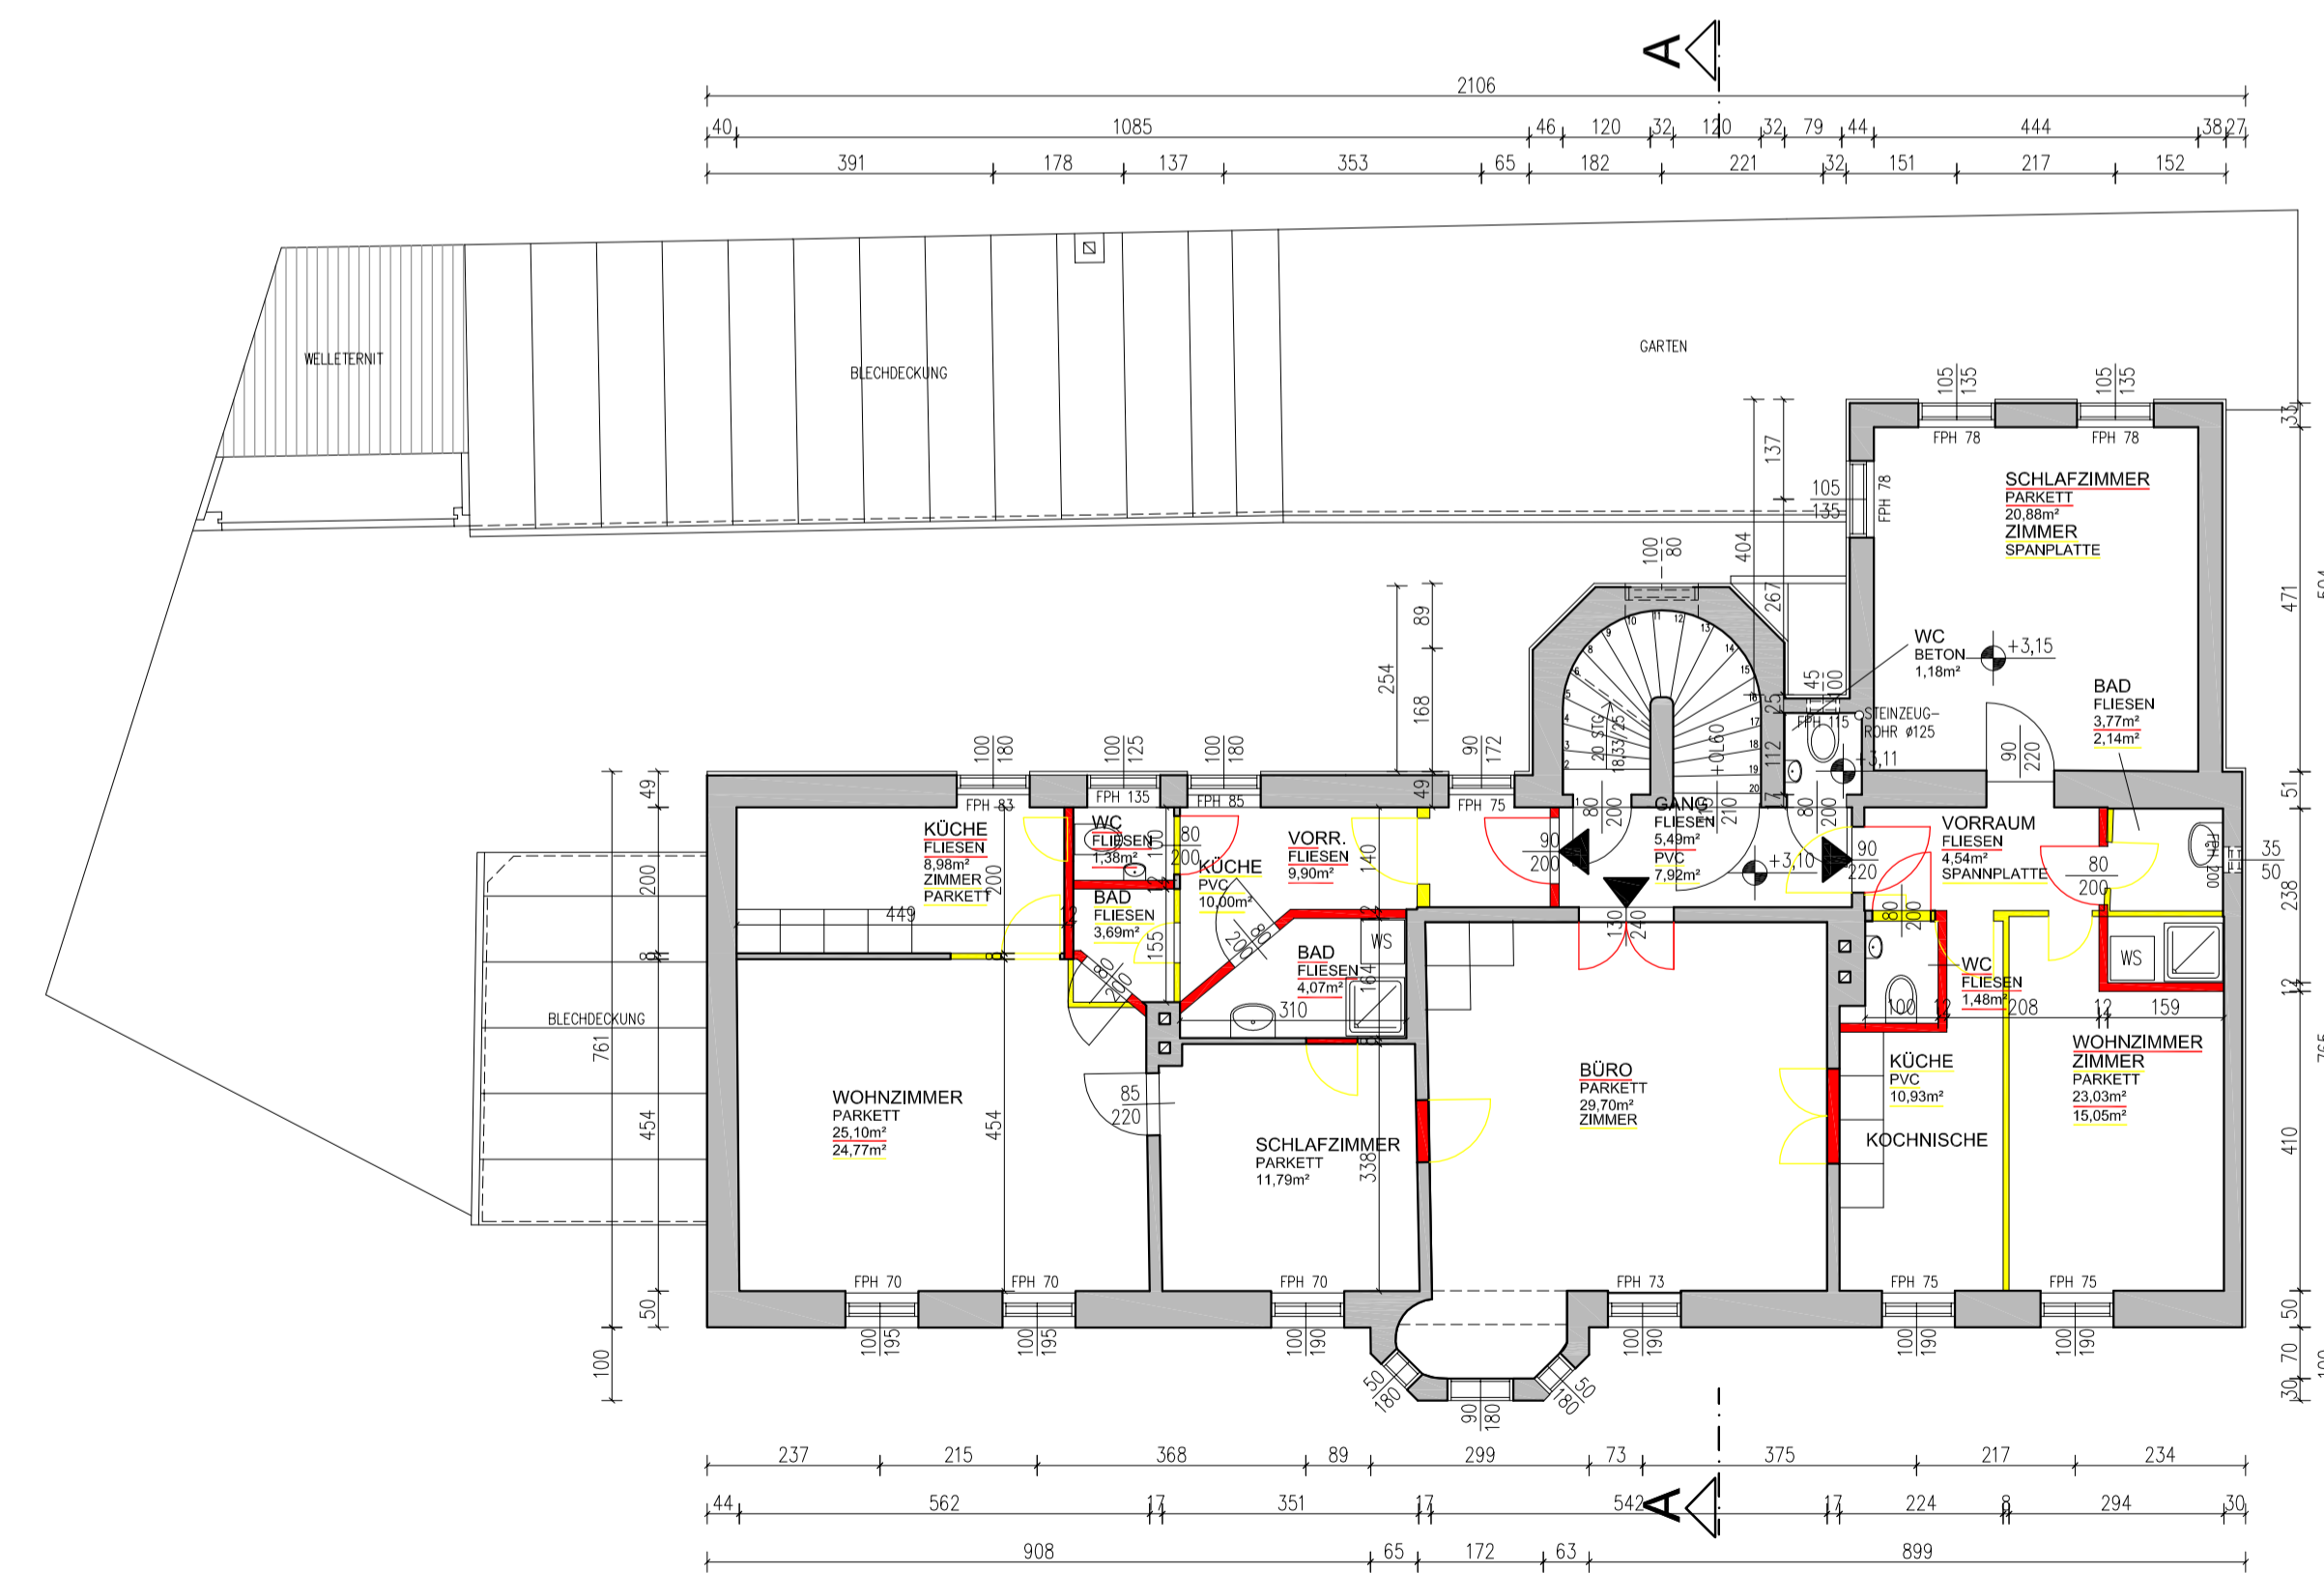



OSTANSICHT




ERDGESCHOSS

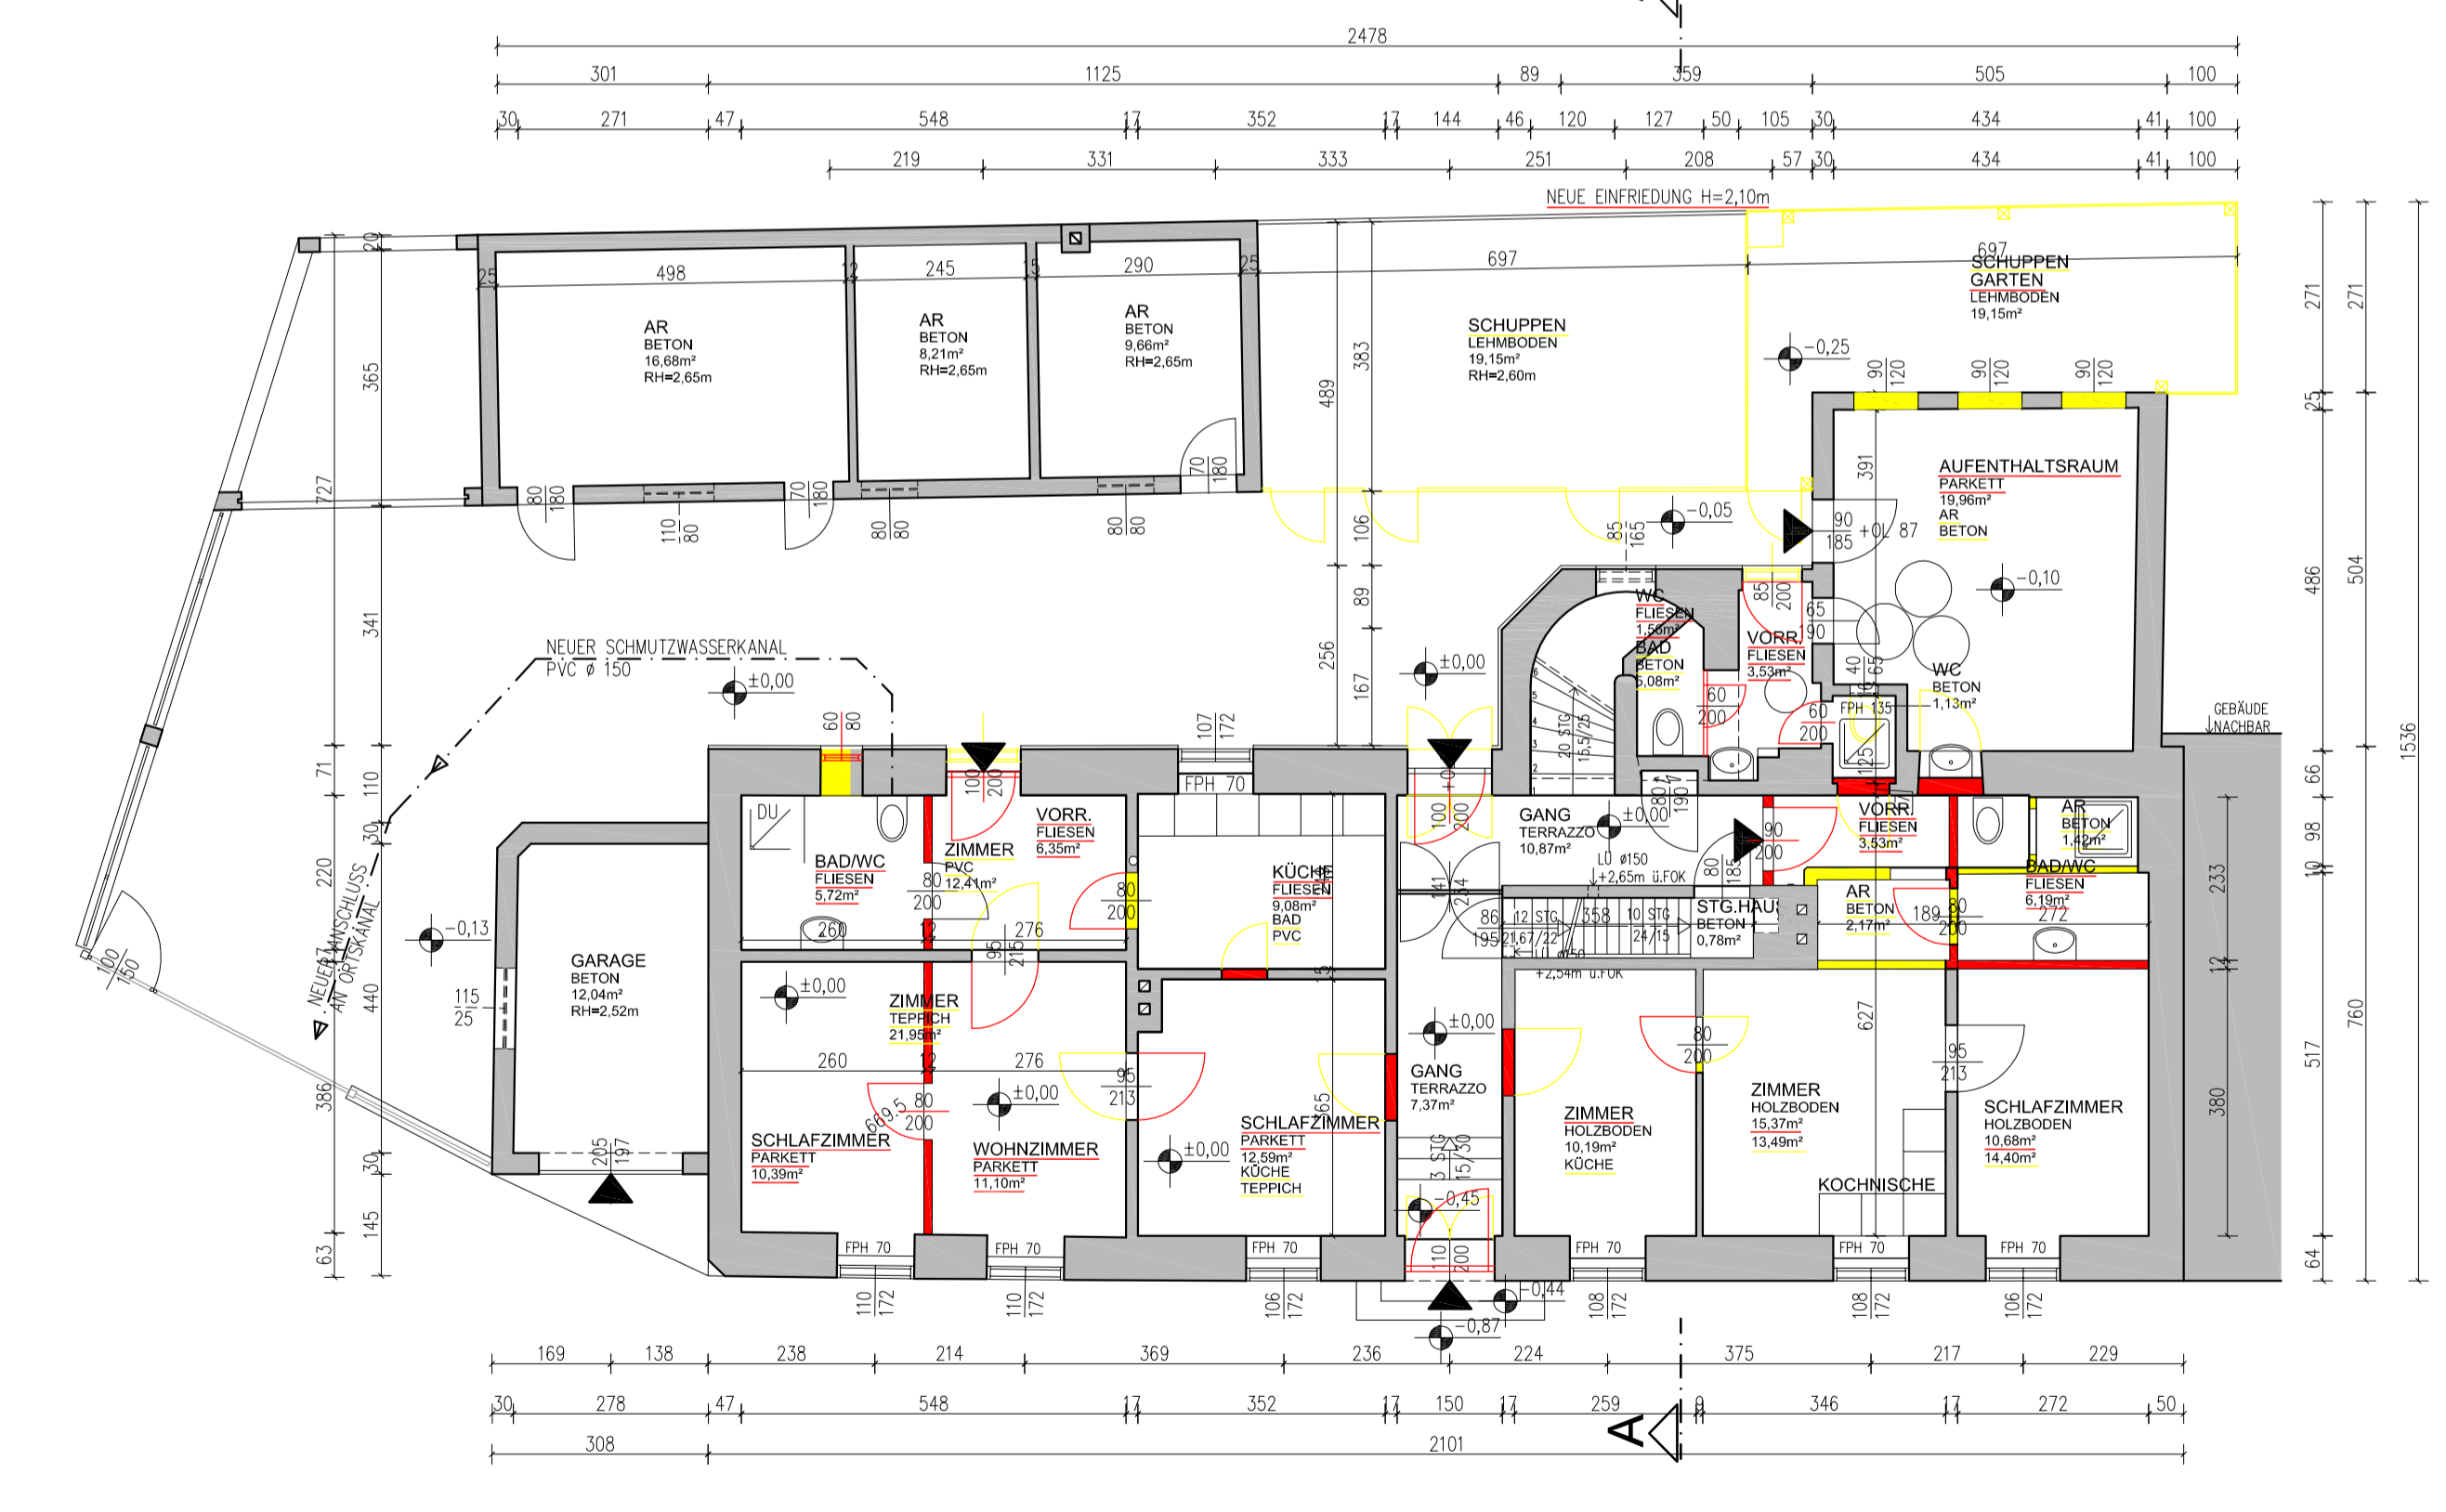

LAGEPLAN M 1:500

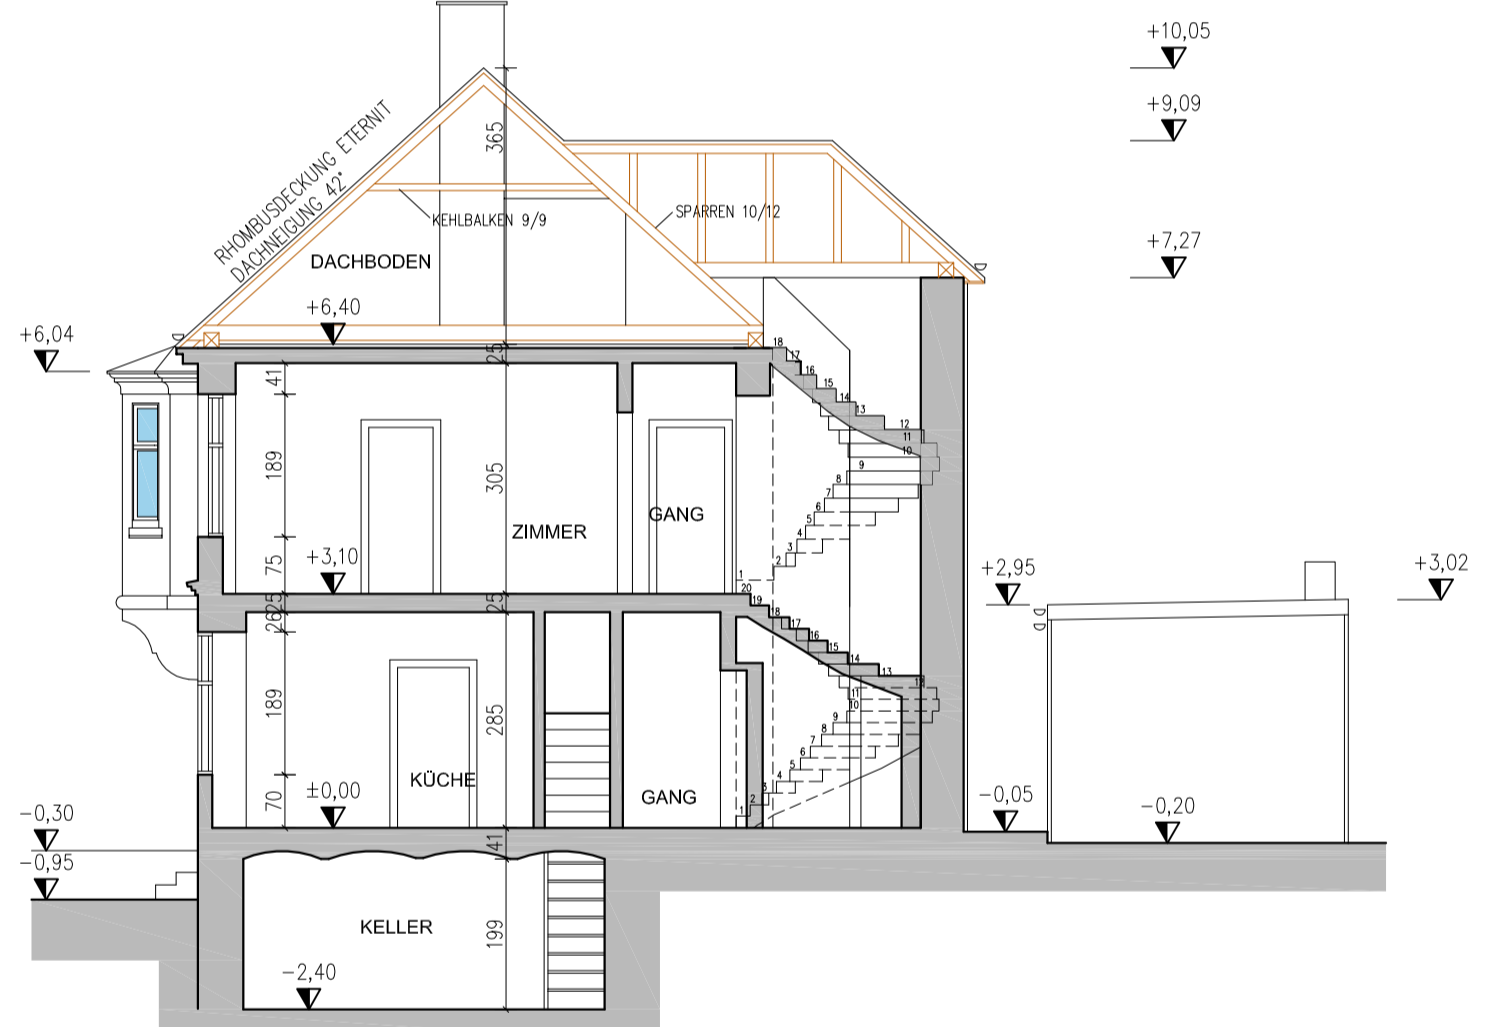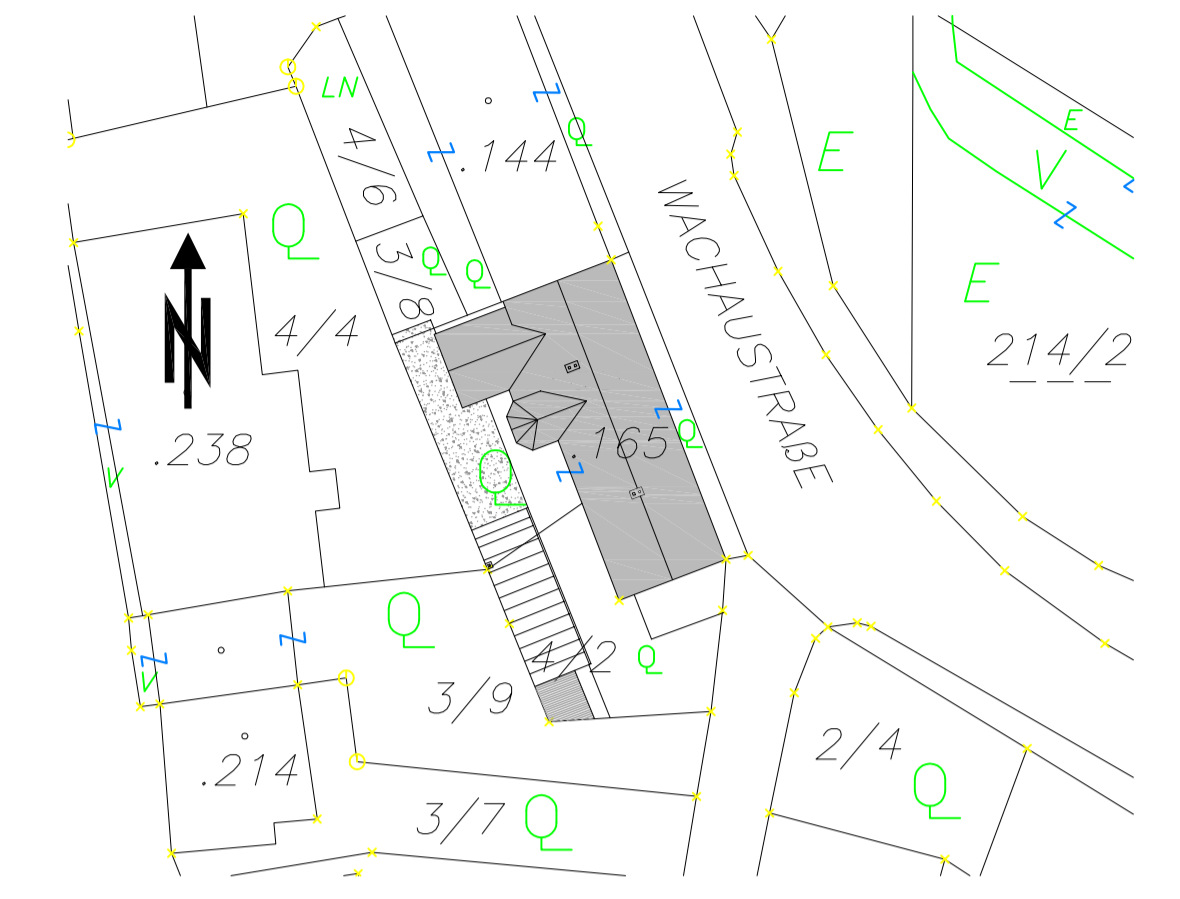

KELLERGESCHOSS

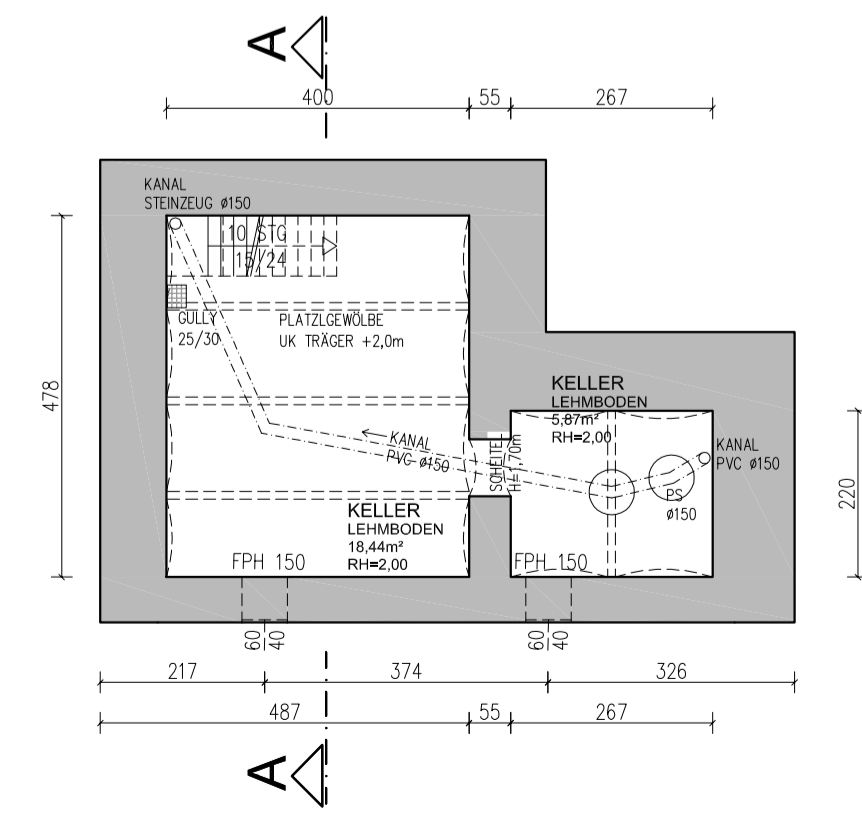

EINREICHPLAN

ÜBER DEN UMBAU EINES WOHNHAUSES IN
WACHAUSTRASSE 6, 3631 OTTENSCHLAG

KAT. GEM. 24261 OTTENSCHLAG GRST.NR.: 165

PLANINHALT:
GRUNDRISS
KG, EG, OG M 1:100
ANSICHTEN
WEST, OST- UND SÜDANSICHT M 1:100

SCHNITT
A-A M 1:100
LAGEPLAN
M 1:500

BAUWERBER: WALTER NOSSEK
WACHAUSTRASSE 6
3631 OTTENSCHLAG

GRUNDEIGENTÜMER:
WALTER NOSSEK
WACHAUSTRASSE 6
3631 OTTENSCHLAG

PLANVERFASSER:

BAUFÜHRER:

BEHÖRDE:	PLANNUMMER	2014-13
	ZEICHNUNGNAME	ottenschlag
	PLANDATUM	24.07.2014
	BEARBEITET	pro
	GEPRÜFT	pro
	PLANGRÖSSE	0.528m²

VORABZUG