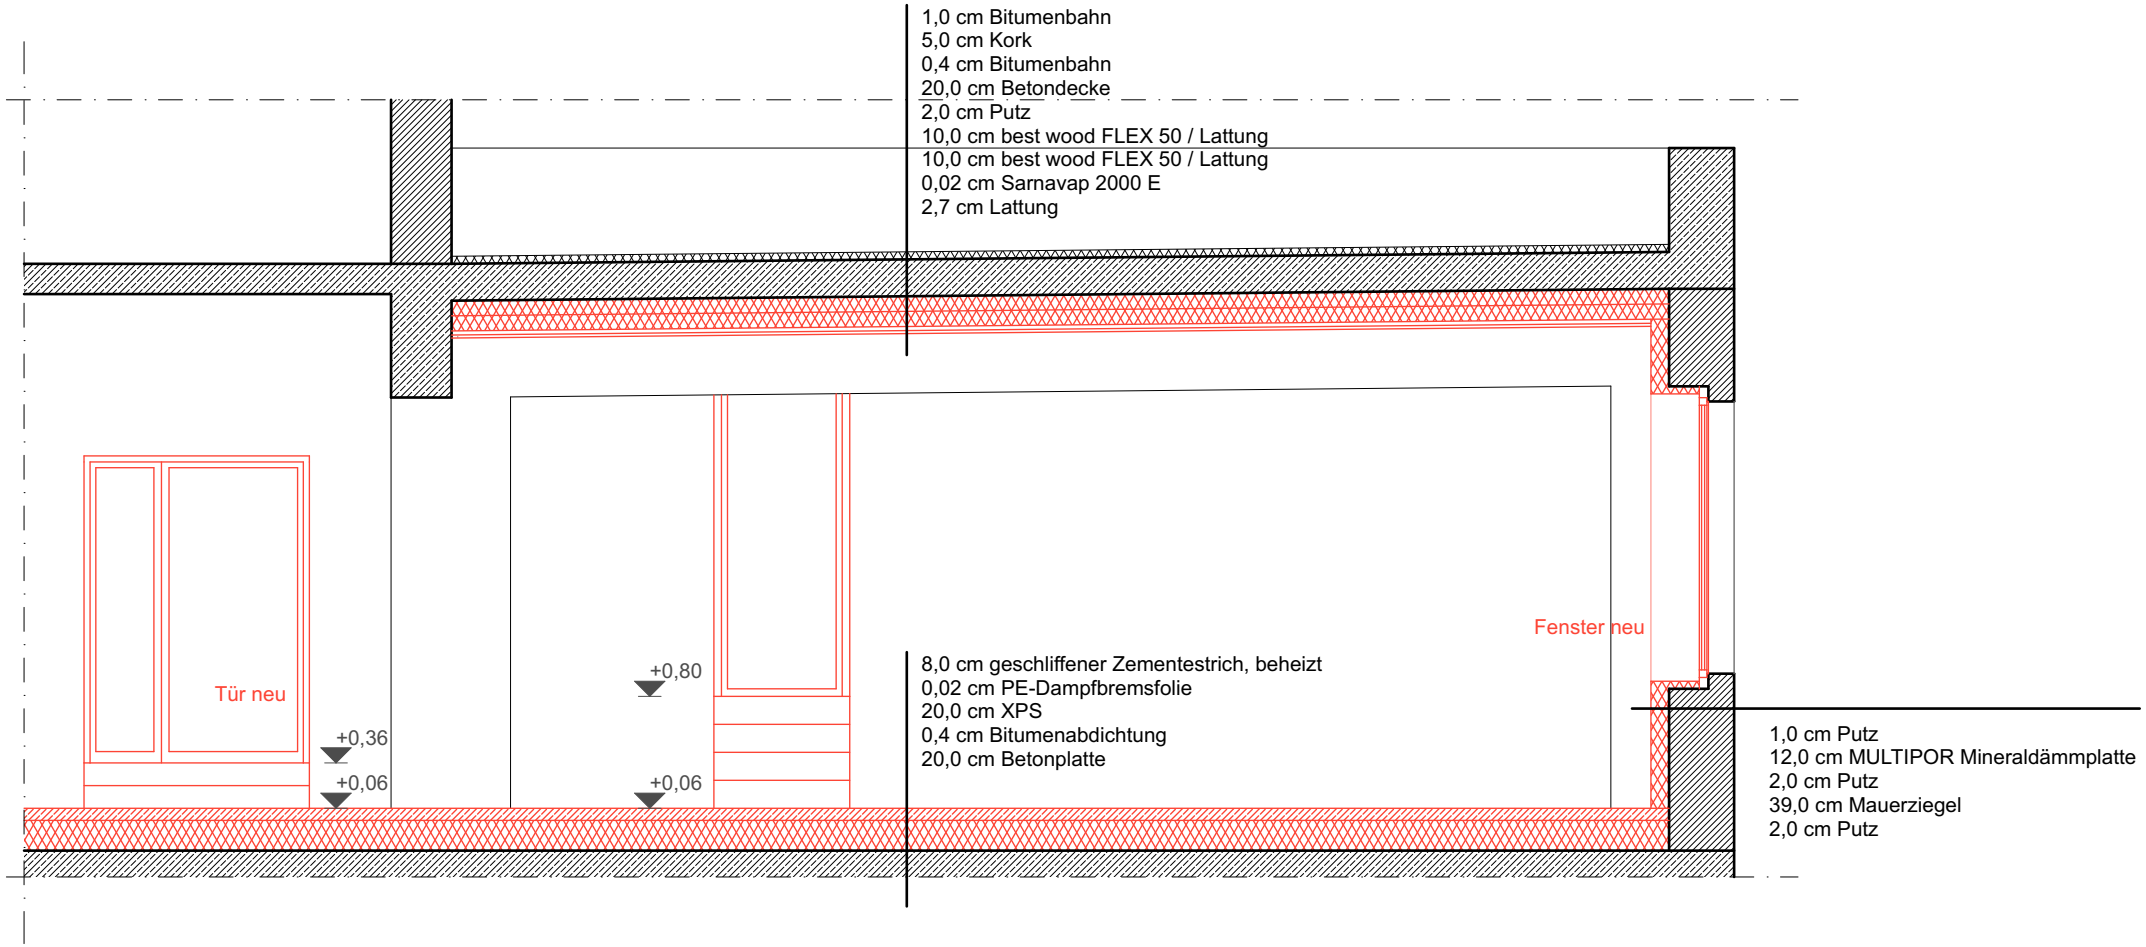
1,0 cm Bitumenbahn
5,0 cm Kork
0,4 cm Bitumenbahn
20,0 cm Betondecke
2,0 cm Putz
10,0 cm best wood FLEX 50 / Lattung
10,0 cm best wood FLEX 50 / Lattung
0,02 cm Sarnavap 2000 E
2,7 cm Lattung
Tür neu
+0,36
+0,06
+0,80
+0,06
8,0 cm geschliffener Zementestrich, beheizt
0,02 cm PE-Dampfbremsfolie
20,0 cm XPS
0,4 cm Bitumenabdichtung
20,0 cm Betonplatte
Fenster neu
1,0 cm Putz
12,0 cm MULTIPOR Mineraldämmplatte
2,0 cm Putz
39,0 cm Mauerziegel
2,0 cm Putz