


Der Einreichplan vom Umbau 1995 ist nur in Papierform vorhanden. Gerne kann bei Bedarf der Einreichplan der Förderstelle als Original vorgelegt werden.

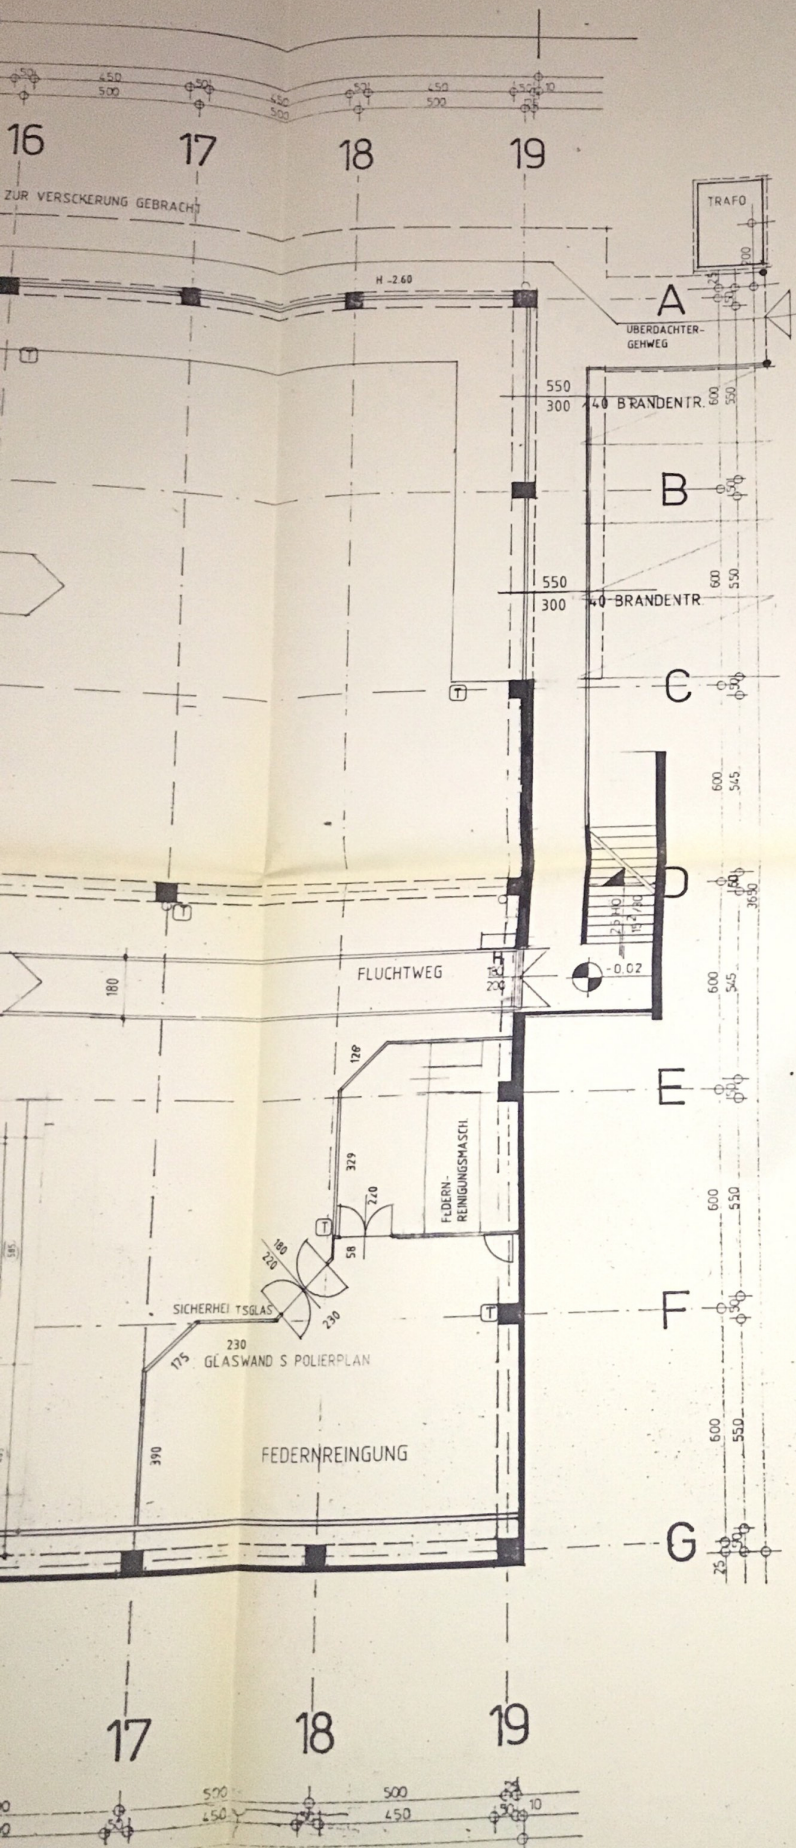

STAHLBETONFERTIGTEILKONSTRUKTION
 LT. STATISCHEN ERFOORDERNIS

PARTE
B

EINREICHPLAN

Über den Umbau und die Adaptierung des Geschäftshauses
 Pottendorferstraße 62 in 2700 Wiener Neustadt

Bauwerber: Franz Reiter GmbH&CoOHG
 Landstraße 113, 4020 Linz

Grundeigentümer: wie oben, derzeit noch
 Wohnregion Handelsgmbh
 Pottendorferstraße 62
 2700 Wiener Neustadt
 Parz. Nr. 1611/1

Grundstück:

Bauwerber: **FRANZ REITER**
 Ges.m.b.H. & Co OHG
 A-4020 LINZ, LANDSTRASSE 113
 TEL. 0732 1133 FAX. 60 05 15

Bauführer: **ZIKA BaugesmbH**
 Steingicht 8
 A-4224 WARIBERG / AIST
 Tel. und Fax 07236 / 71 67

Grundeigentümer:
 Behörde:

Planverfasser: **hammer**
 Technisches Büro für Hoch- und Tiefbau
 Baumeister Friedrich Hammer
 8511 St. Stefan Steinreiß 24
 Tel. und Fax 034 63 / 49 39

ERDGESCHOSS


Maßstab 1:100

Plan Nummer 1238

St Stefan, 6.3.95

Baumeister Friedrich Hammer, Technisches Büro für Hoch- und Tiefbau
 8511 St. Stefan, Steinreiß 24, Tel. 3463/4939 Fax 03463/4989

3.5.95
 16.5.95

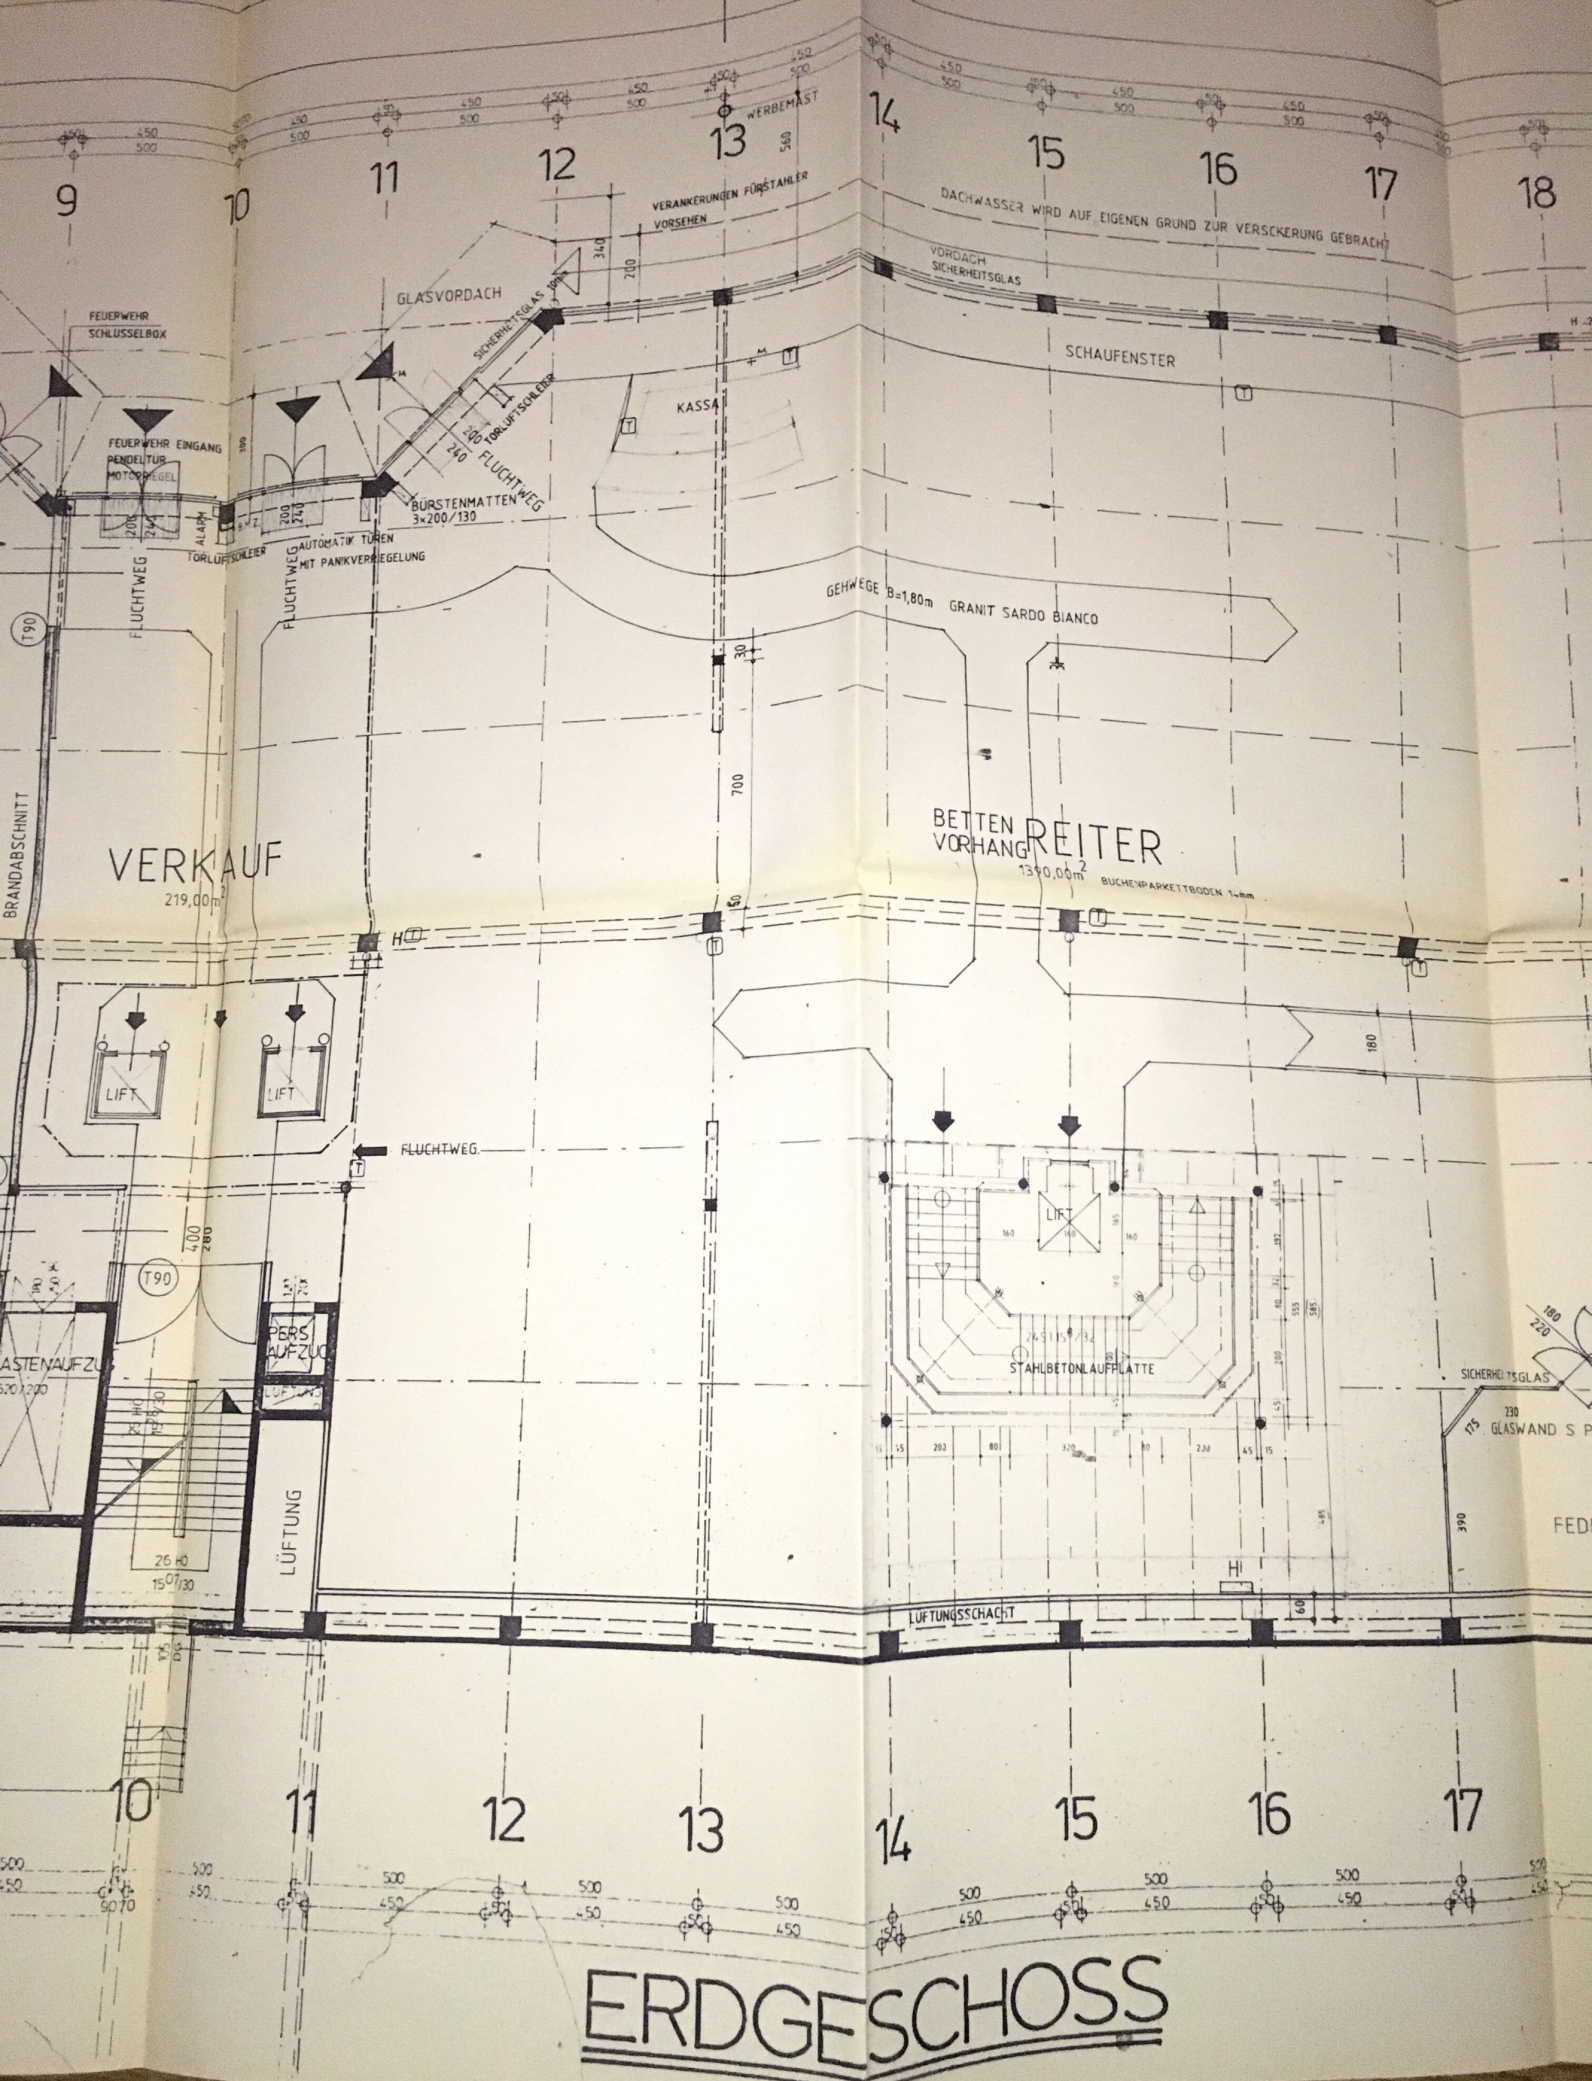

VERKAUF
219,00 m²

BETTENREITER
VORHANG
1390,00 m²
BUCHENPARKETTBODEN 1-er-KL.

ERDGESCHOSS

9 10 11 12 13 14 15 16 17 18

10 11 12 13 14 15 16 17

FEUERWEHR
SCHLUSSELBOX

FEUERWEHR EINGANG
PENDELLEUCHTE
MOTORHEBEL

GLASVORDACH

SCHIEBETÜR
TORLUF-SCHLEIER

BURSTENMATTENWEG
3x200/130

FLUCHTWEG
AUTOMATIK TÜREN
MIT PANIKVERREGELUNG

KASSA

VERANKERUNGEN FÜR STÄHLER
VORSEHEN

DACHWASSER WIRD AUF EIGENEN GRUND ZUR VERSICKERUNG GEBRACHT

VORDACH
SICHERHEITSGLAS

SCHAUFENSTER

GEHWEGE B=1,80m
GRANIT SARDO BIANCO

LIFT

LIFT

FLUCHTWEG

LIFT

STAHLBETONLAUFPLATTE


LÜFTUNG

LÜFTUNGSSCHACHT

SICHERHEITSGLAS

GLASWAND S P

FED

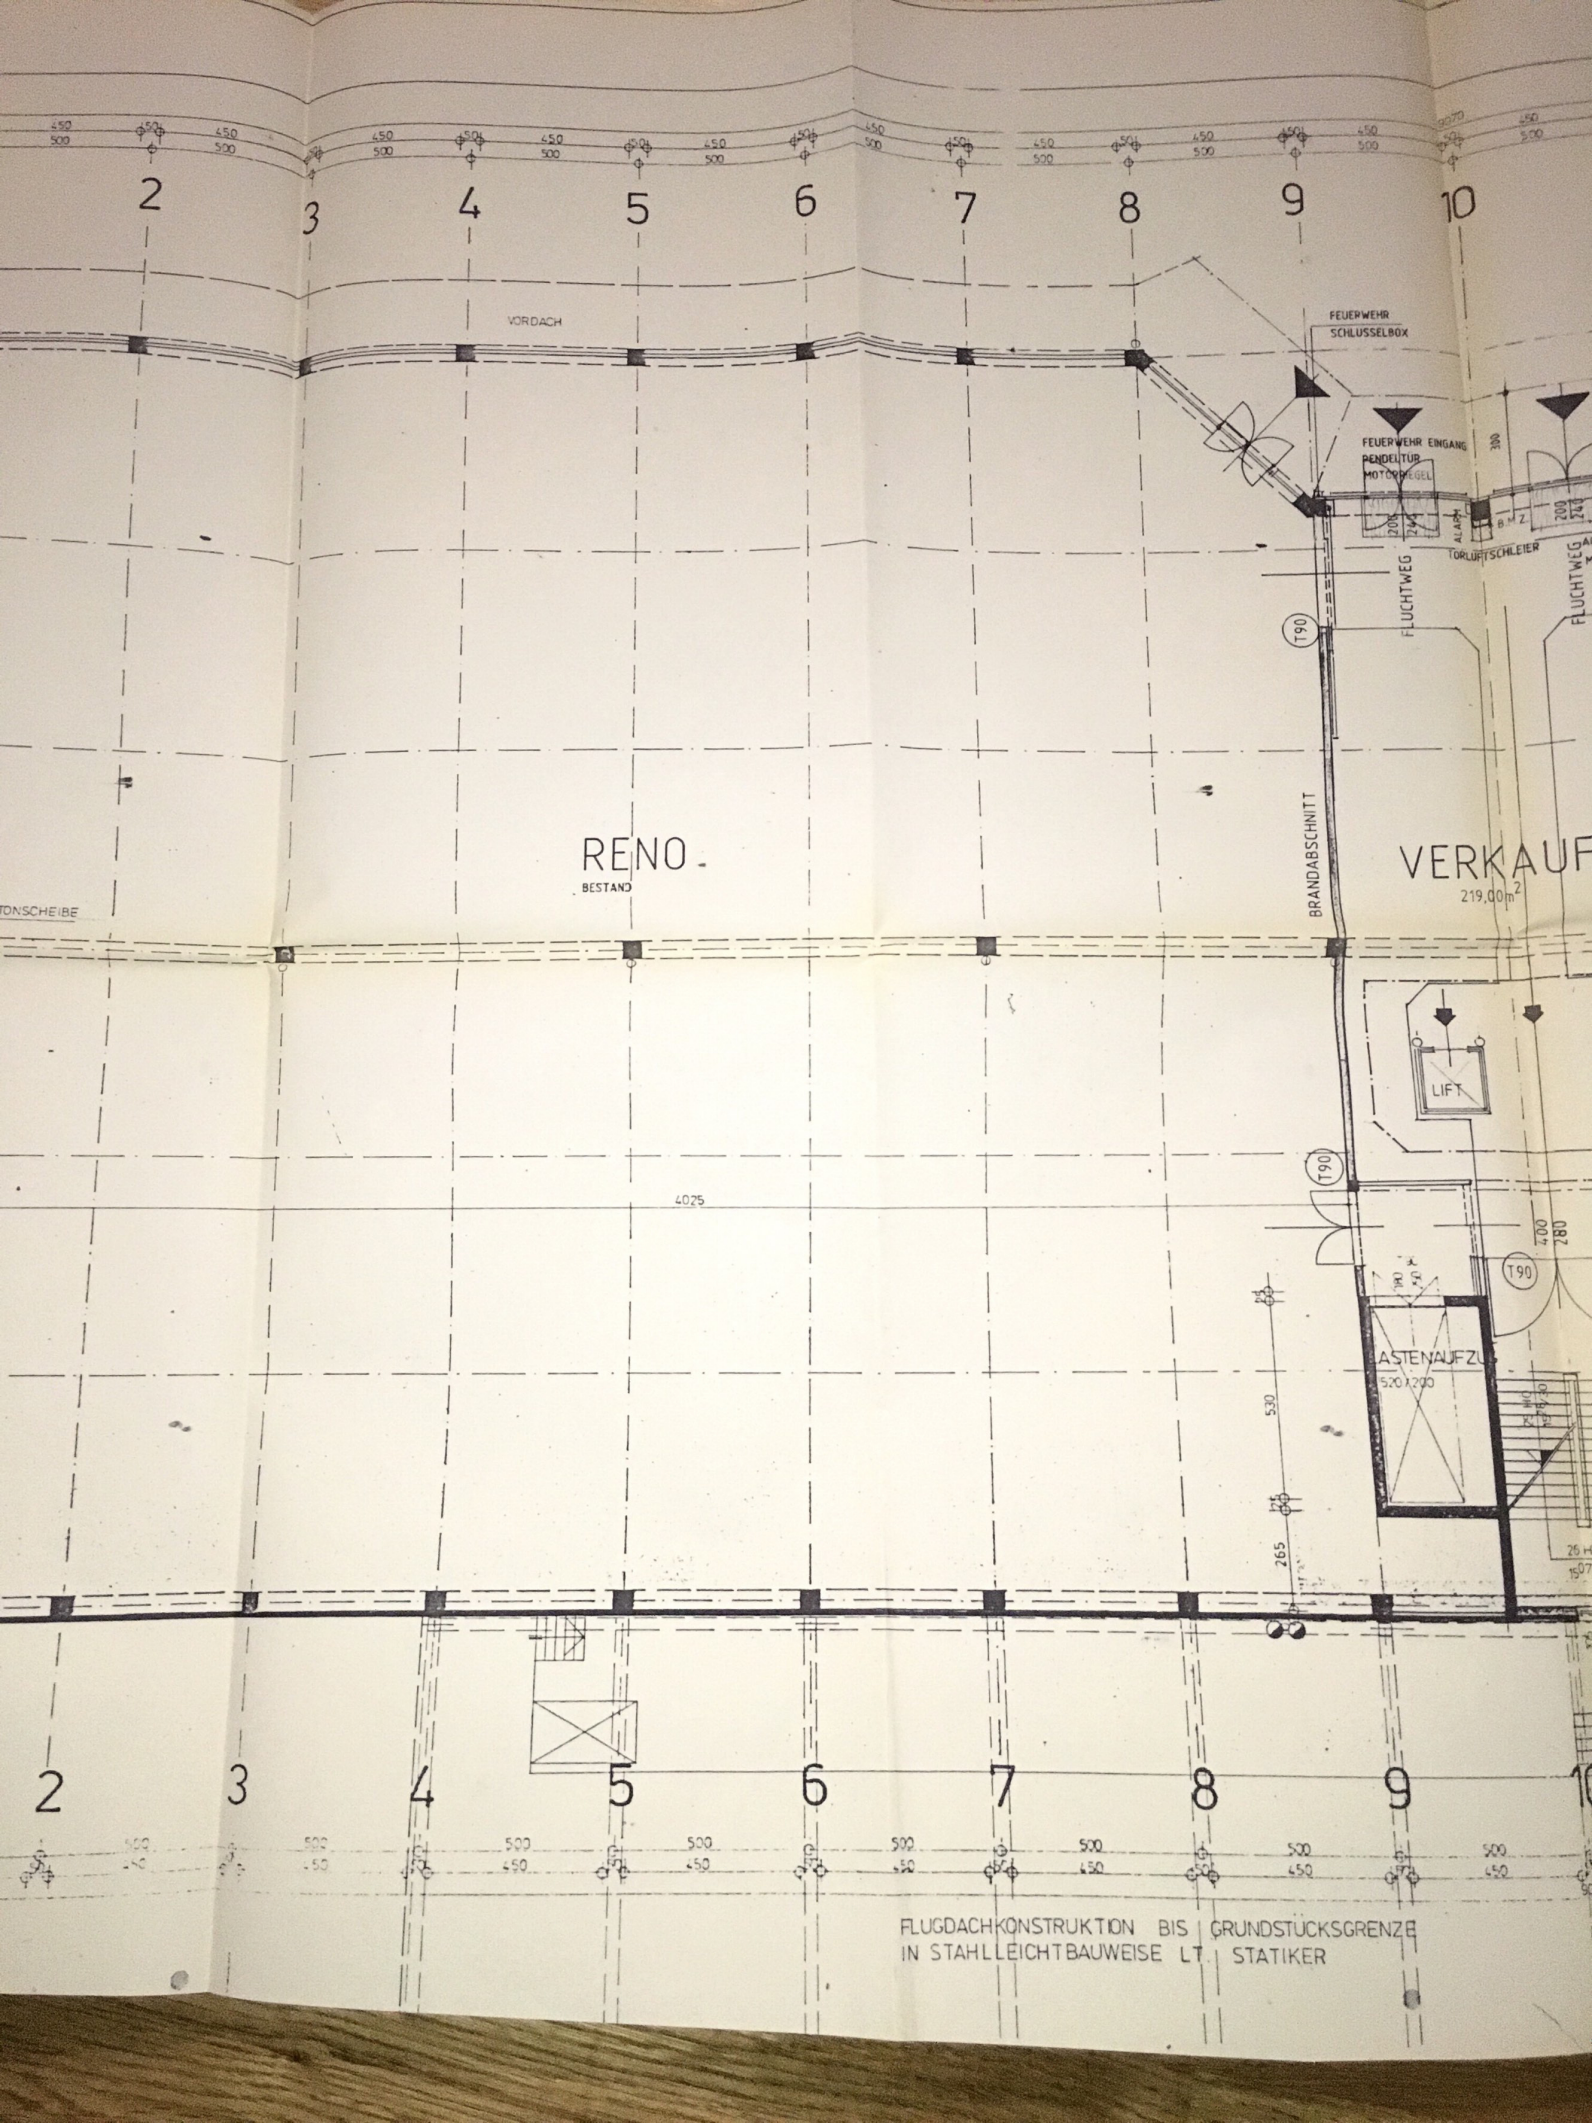


RENO.
BESTAND

VERKAUF
219,00 m²

ASTENAUFZUG
5,20 x 2,00

FLUGDACHKONSTRUKTION BIS GRUNDSTÜCKSGRENZE
IN STAHLLEICHTBAUWEISE LT STATIKER

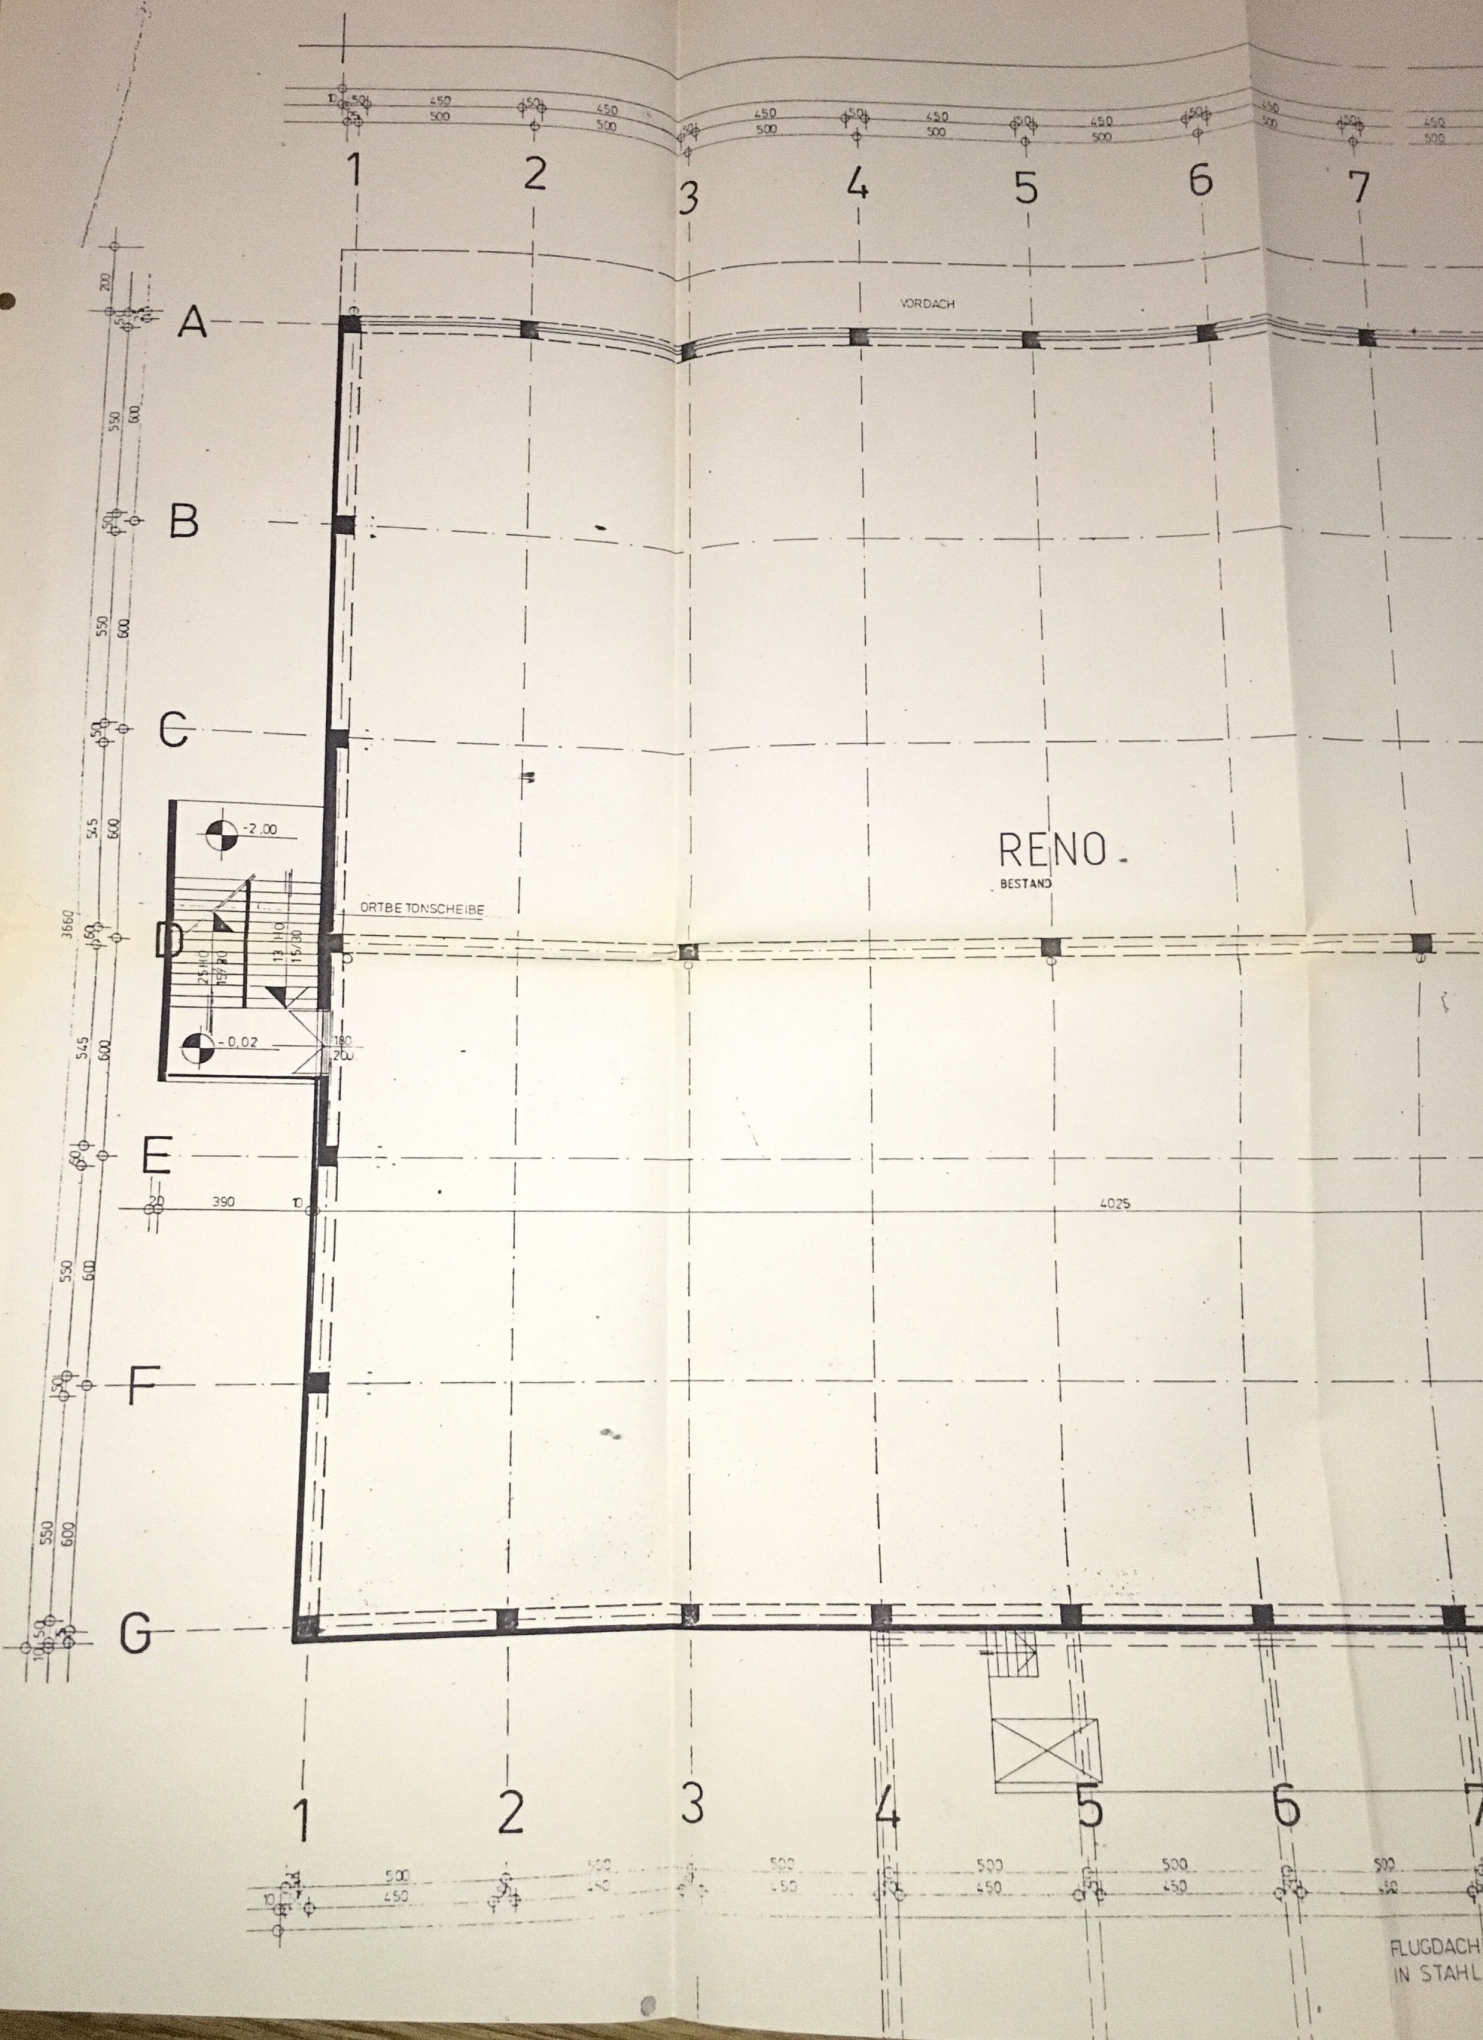



1 2 3 4 5 6 7

A
B
C
D
E
F
G

VORDACH

RENO.
BESTAND

ORTBE TONSCHIEBE

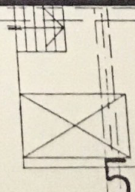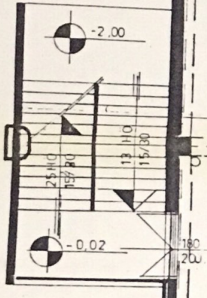

1 2 3 4 5 6 7

FLUGDACH
IN STAHL