




LAGEPLAN 1:1.000

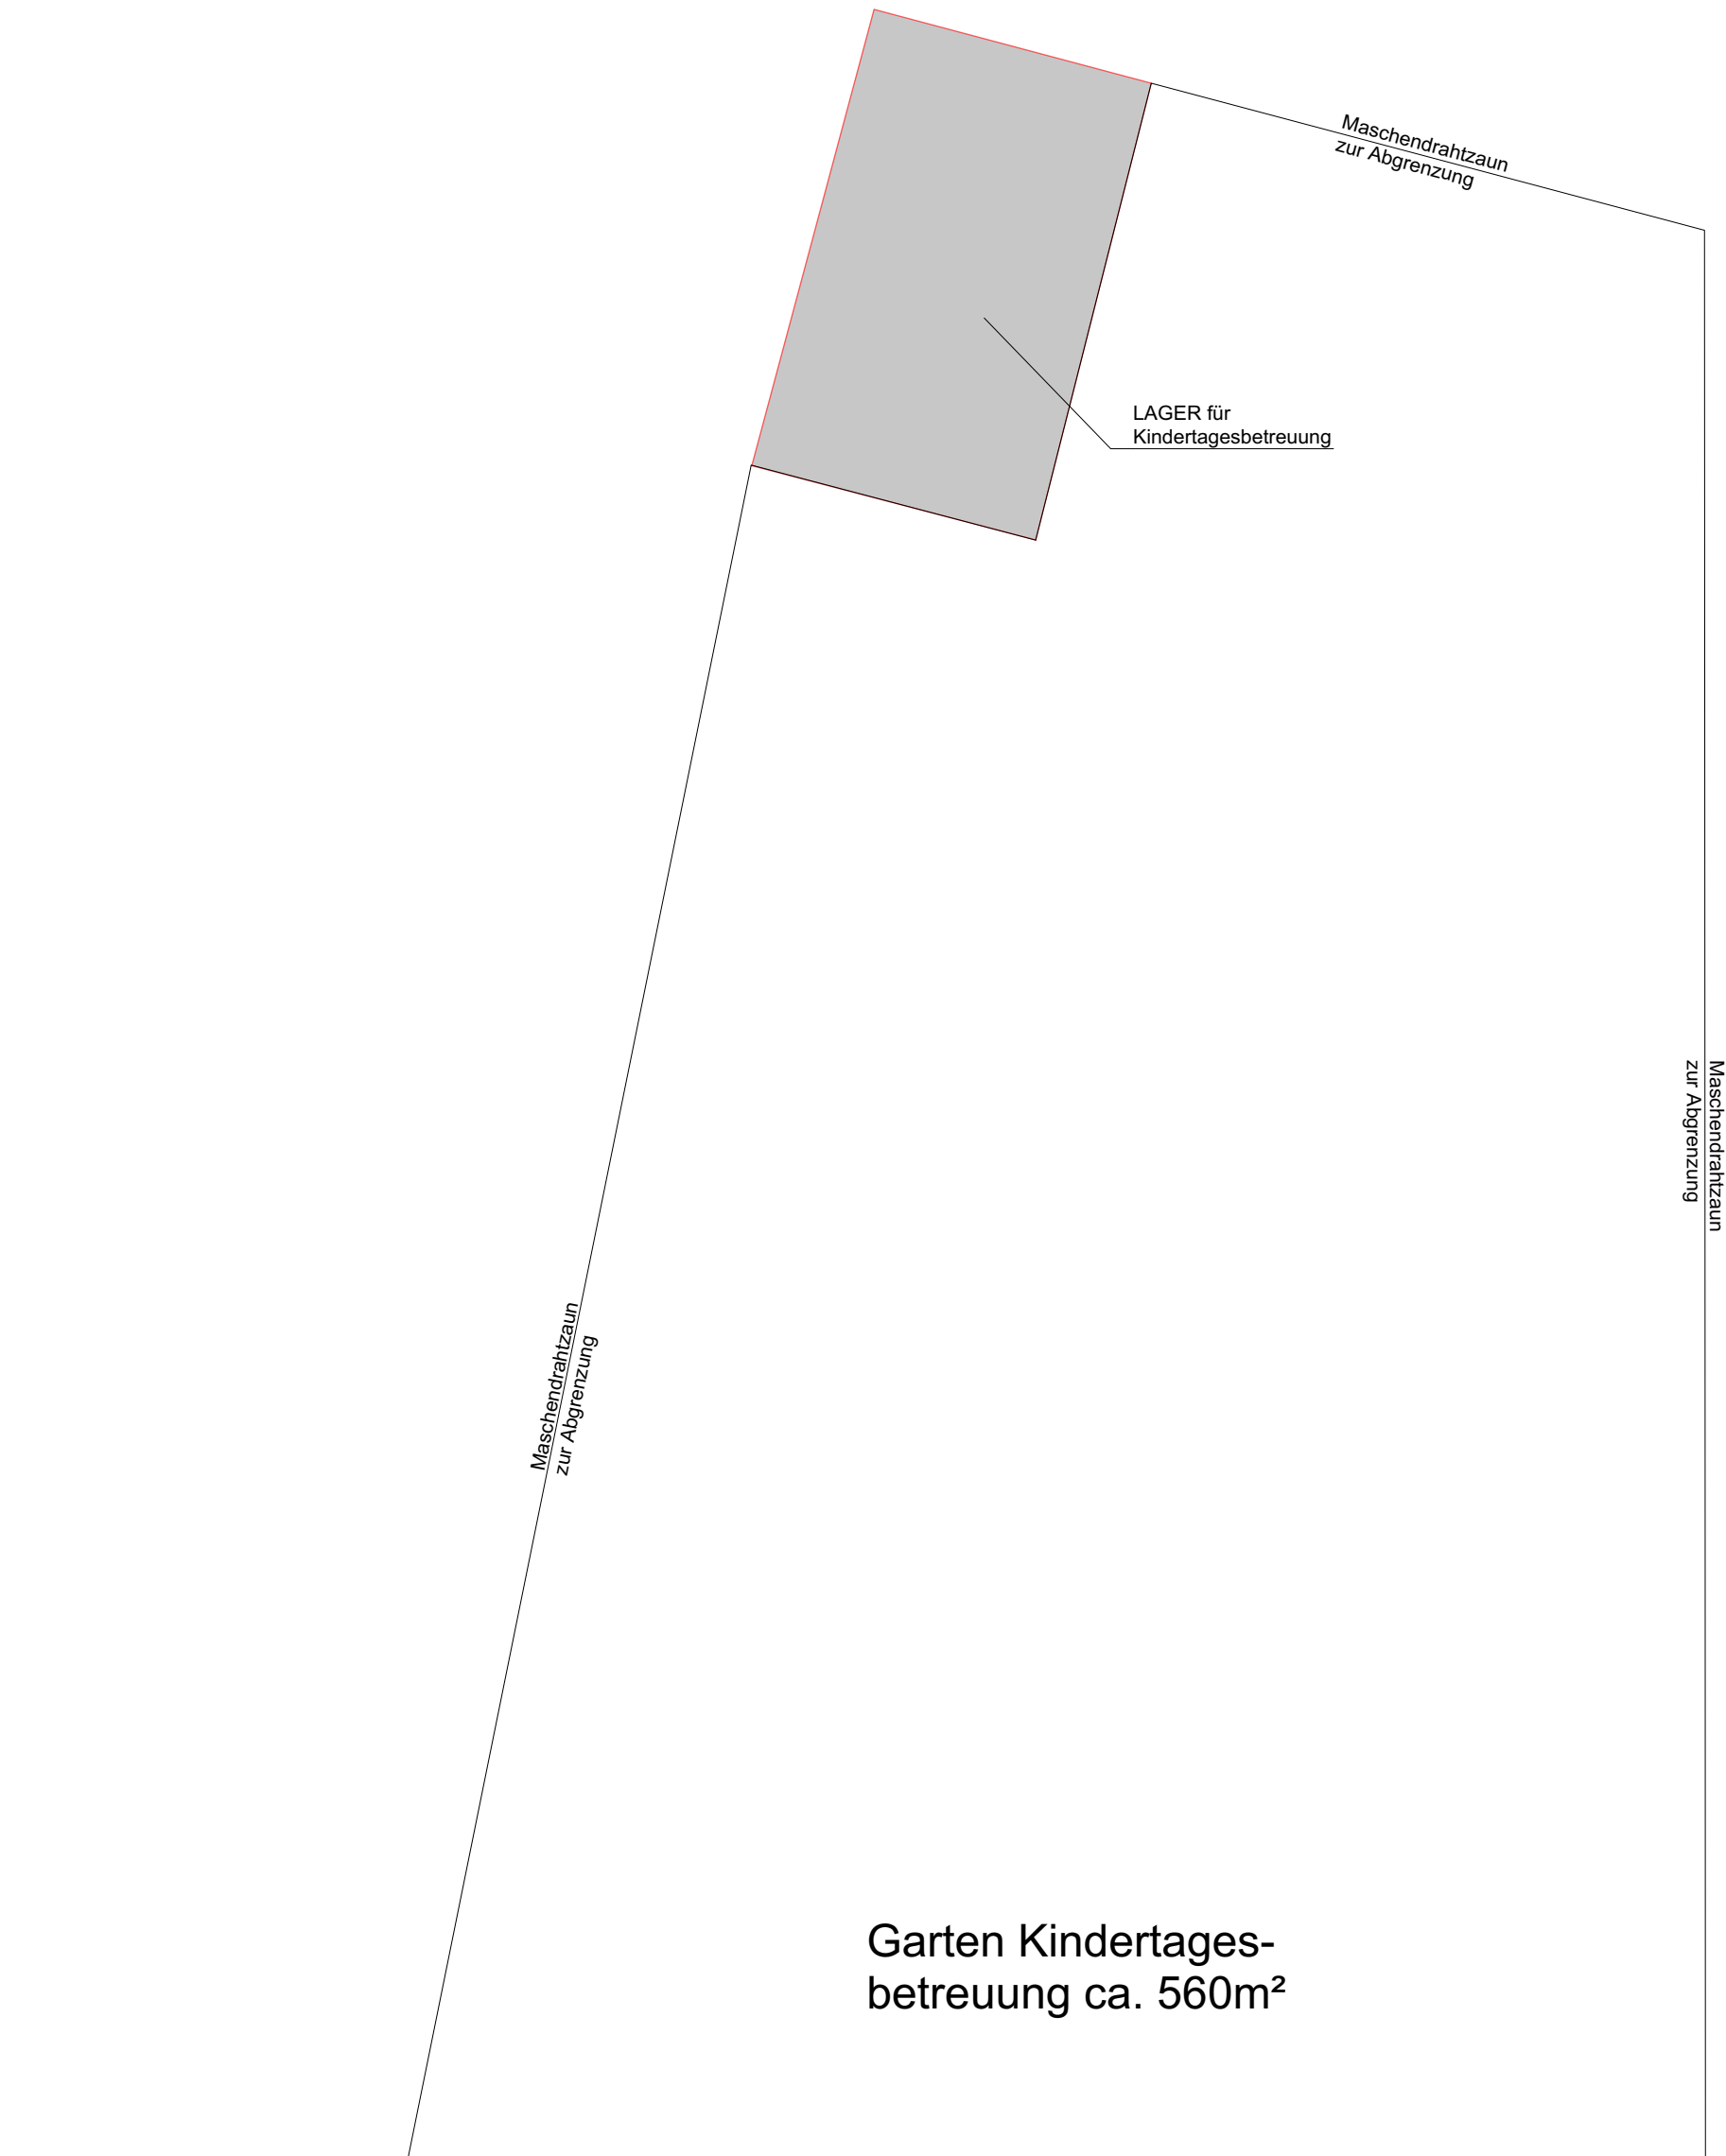

Garten Kindertagesbetreuung ca. 560m²



ERDGESCHOSS 1:100

LEGENDE

- BESTAND
- ABBRUCH
- MAUERWERK
- STAHLBETON
- BETON
- LEICHTBAUWÄNDE
- WÄRMEDÄMMUNG EPS 25 PLUS
- WÄRMEDÄMMUNG WEICH
- HOLZ
- STAHL
- ERDREICH

A B C D

Planart / Maßstab : **EINREICHPLAN**

1:100 / 1:1.000

Projekt / Objekt: **TAGESBETREUUNG LANGENZERSDORF**
Aleestraße 75-77
2103 Langenzersdorf

Planinhalt: **GRUNDRISS**
LAGEPLAN

OBJEKTDATEN

Liegenschafts_ID (GZ)	KG-Nr.	KG-Name	Grundstücke	EZ	Objekt Nr.	Höhe ü. Adria
-	11029	Langenzersdorf	505/1	52	-	164,1 m.ü.A

PLANVERFASSER
AH3 Architekten ZT GmbH
Hauptplatz 3, 3580 Horn

BAUWERBER
Marktgemeinde Langenzersdorf
Hauptplatz 10, 2103 Langenzersdorf

vertreten durch

BAUFÜHRER

im Auftrag von:
GENERALPLANER

GRUNDSTÜCKSEIGENTÜMER
Stift Klosterneuburg
Stiftsplatz 1, 3400 Klosterneuburg

vertreten durch

BAUBEHÖRDE

Planverfasser: Interne Projektnummer: lan.kiga	Interne Plannummer: 026	Auftraggeber: Zeichnungsberechtigter: -
Plan genehmigt: -	Datum der Genehmigung: -	Leiter Organisationseinheit: -
Plattdatum: 13.05.2019	Plangröße: 0,63 x 0,63 = 0,4m2	Filename: lan.kiga_EP_20190513
Index:	Gezeichnet:	Änderungsdatum:
		Änderungsbeschreibung: