

EINREICHPLAN

Planart / Maßstab : 1:100
Projekt / Objekt: TAGESBETREUUNG LANGENZERSDORF
Aleestraße 75-77
2103 Langenzersdorf

Planinhalt: SCHNITT / AUFBAUTENLISTE
ANSICHTEN

OBJEKTDATEN

Liegenschafts_ID (GZ)	KG-Nr.	KG-Name	Grundstücke	EZ	Objekt Nr.	Höhe ü. Adria
-	11029	Langenzersdorf	505/1	52	-	164,1 m.ü.A.

im Auftrag von:
GENERALPLANER
-
-
-
PLANVERFASSER
AH3 Architekten ZT GmbH
Hauptplatz 3, 3580 Horn

BAUWERBER
Marktgemeinde Langenzersdorf
Hauptplatz 10, 2103 Langenzersdorf

GRUNDSTÜCKSEIGENTÜMER
Stift Klosterneuburg
Stiftsplatz 1, 3400 Klosterneuburg


BAUFÜHRER
BAUBEHÖRDE

Planverfasser:
Interne Projektnummer:
lan.kiga
Plan genehmigt:
-


Interne Plannummer:
027
Datum der Genehmigung:
-

Auftraggeber:
Zeichnungsberechtigter:
-
Leiter Organisationseinheit:
-


Plotdatum:
13.05.2019
Plangröße:
0,79 x 0,30 = 0,24m²
Index:
Gezeichnet:
Änderungsdatum:
Änderungsbeschreibung:

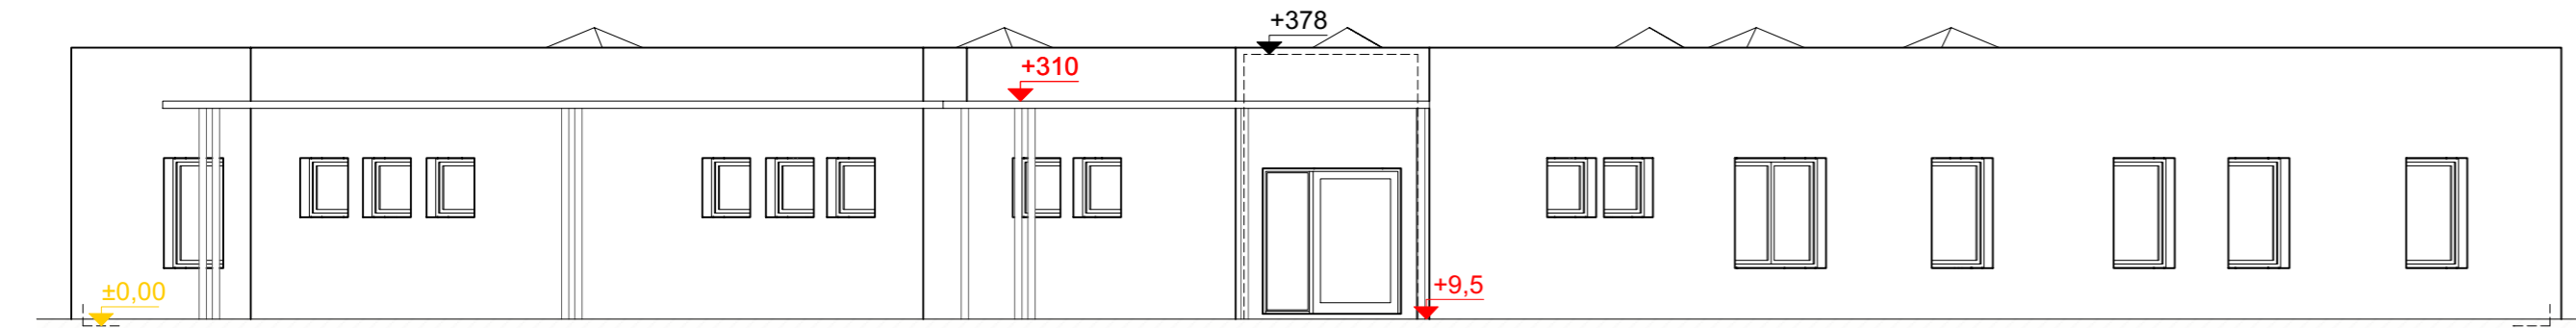


ANSICHT SÜD-OST

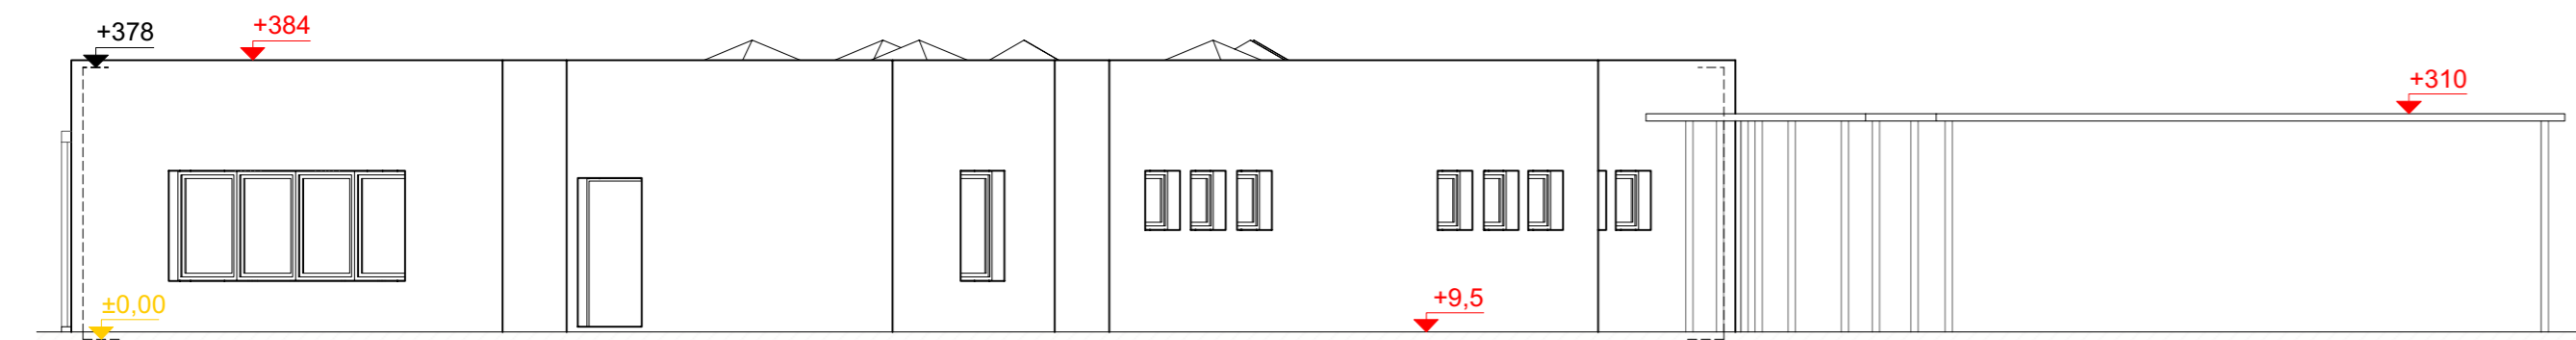

ANSICHT SÜD-WEST

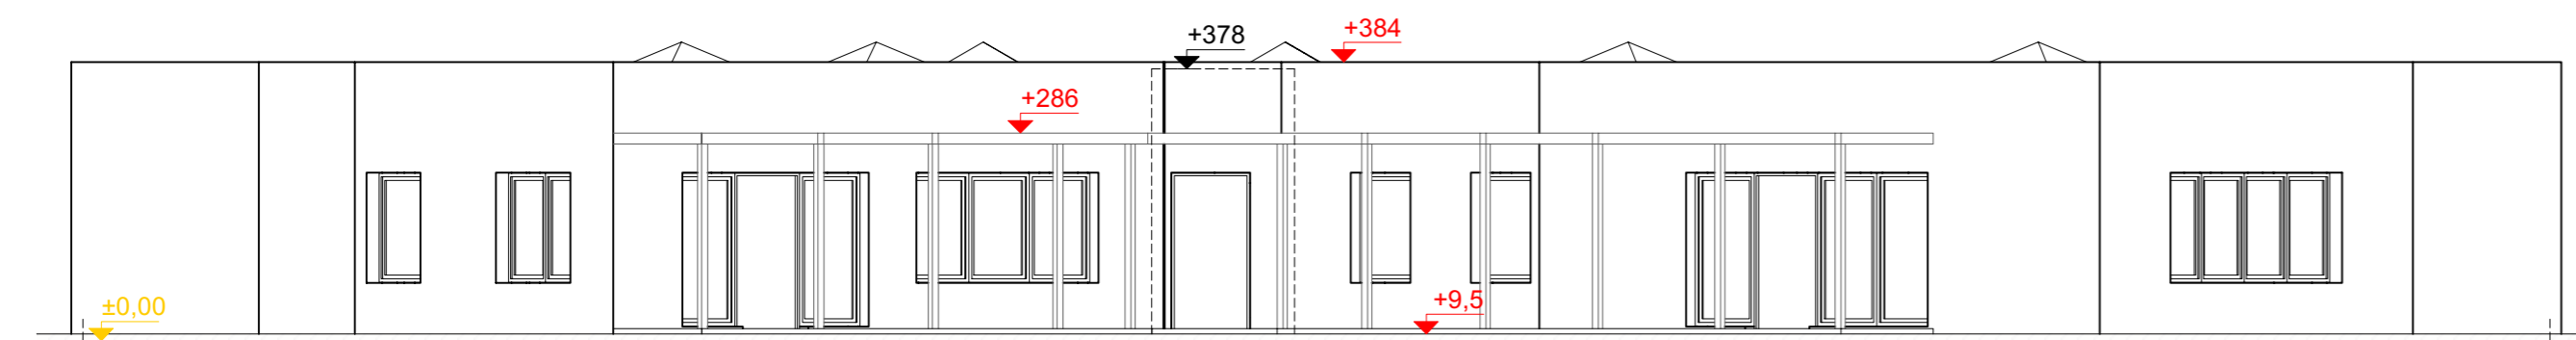

ANSICHT NORD-WEST

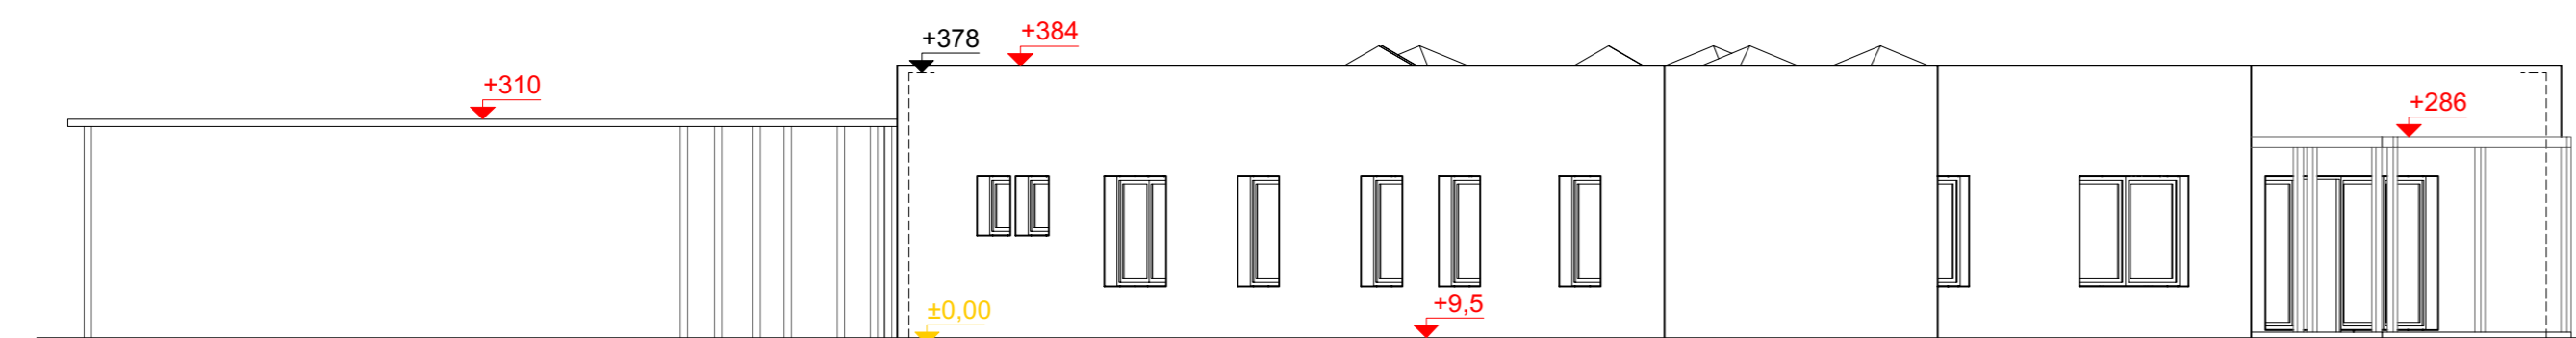

ANSICHT NORD-OST

AUFBAUTENLISTE

DA01

810,0 mm	Flachdach
NEU 50,0 mm	Kies
	Folie
380,0 mm	EPS W25 PLUS
	Dampfsperre
Abbruch 50,0 mm	Kies
	Wärmedämmung
180,0 mm	Dampfsperre
Bestand 200,0 mm	Elementdecke (mit Gefälle)
NEU 180,0 mm	abgehängte Decke inkl. Installationszone

FB01

665,0 mm	Fußbodenaufbau
NEU 15,0 mm	FB-Belag
	Heizestrich
70,0 mm	Dampfsperre
	EPS W25 PLUS
180,0 mm	Horizontalisolierung (fw. erneuern)
Abbruch 10,0 mm	Fliesen
	Heizestrich
60,0 mm	Wärmedämmung
100,0 mm	Unterbeton
Bestand 150,0 mm	Folie
	Rollierung
250,0 mm	Erdrreich

AW01

535,0 mm	Außenwand
15,0 mm	Innenputz (fw. erneuern)
Bestand 250,0 mm	Mauerwerk
	Wärmedämmung
100,0 mm	Außenputz
5,0 mm	NEU 160,0 mm
	EPS W25 PLUS
	von Fund.-UK bis 30cm ü. GOK in XPS
5,0 mm	Silikatdünnputz

IW01


125,0 mm	Trennwand - Trockenbau-Ständer 75mm
NEU 25,0 mm	Gipsplatte 2-lagig (Oberfläche gespachtelt)
	75,0 mm Metallständer CW75 / Dämmung MW 75mm
	25,0 mm Gipsplatte 2-lagig (Oberfläche gespachtelt)

IW02

110,0 mm	Vorsatzschale - Trockenbau-Ständer 75mm
NEU 10,0 mm	Fliesen, im Dünnbettmörtel verklebt
	25,0 mm Gipsplatte 2-lagig
	75,0 mm Metallständer CW75 / Dämmung MW 75mm

LEGENDE

- BESTAND
- ABRUCH
- MAUERWERK
- STAHLBETON
- BETON
- LEICHTBAUWÄNDE
- WÄRMEDÄMMUNG EPS 25 PLUS
- WÄRMEDÄMMUNG WEICH
- HOLZ
- STAHL
- ERDREICH

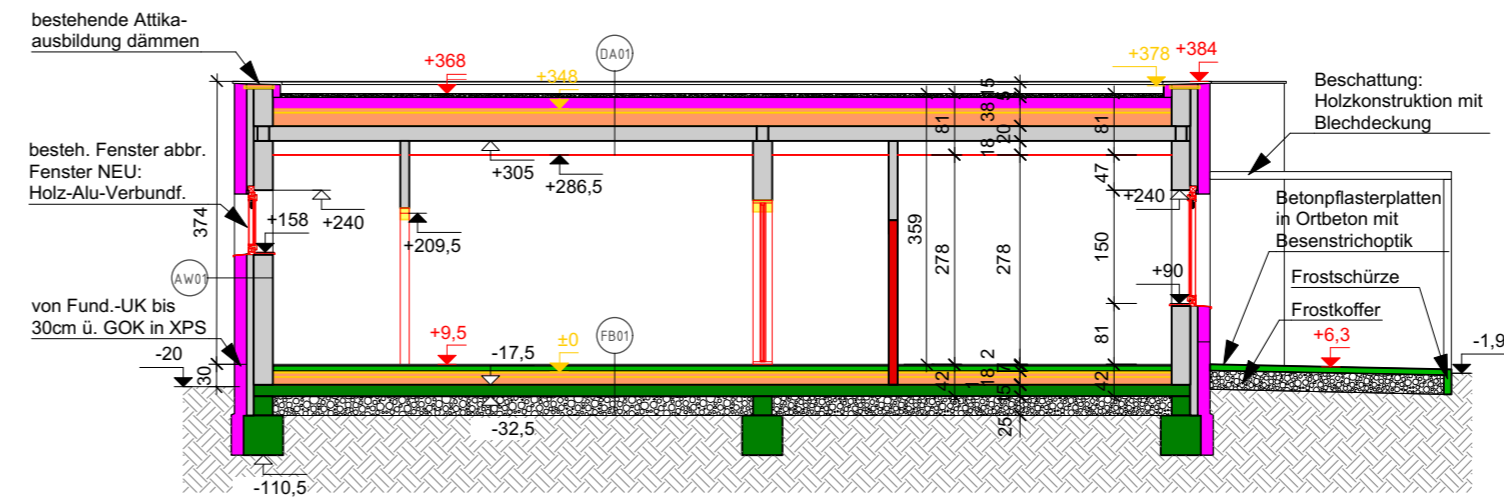

SCHNITT A-A