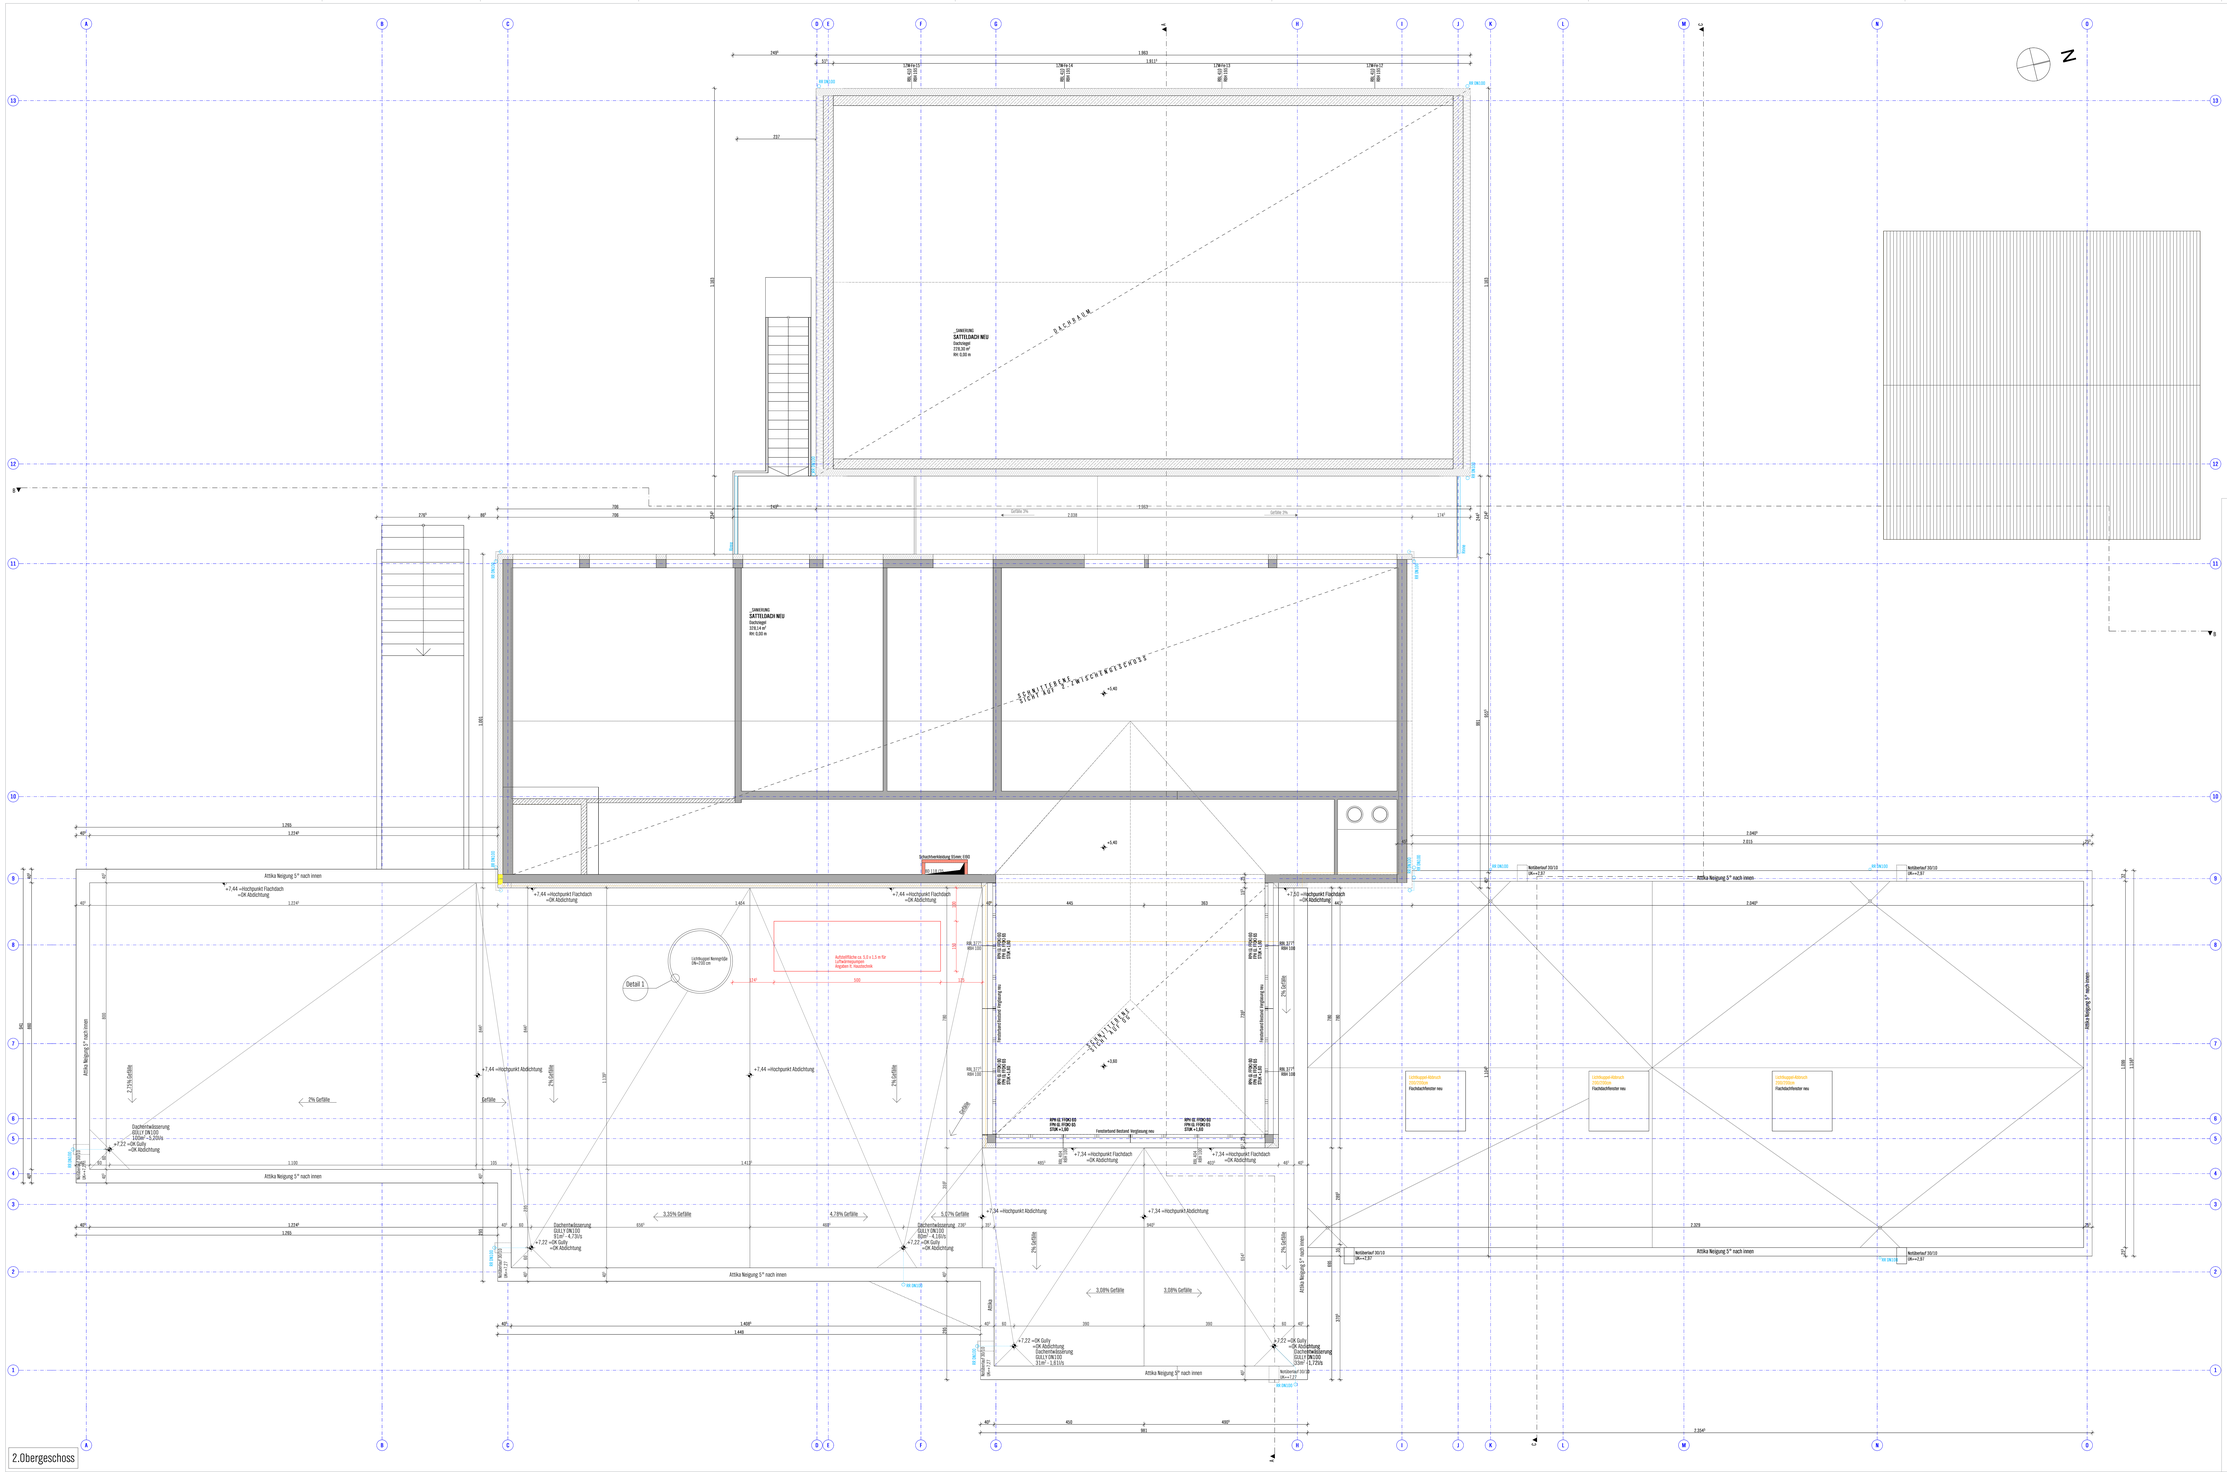
ZIMMERUNG
SATTELDACH NEU
Dachneigt
273.35 m²
RH: 0.30 m
DACHPLAN
ZIMMERUNG
SATTELDACH NEU
Dachneigt
323.14 m²
RH: 0.30 m
DACHPLAN
ZWISCHENGESCHOSS
Attika Neigung 5° nach innen
+7.44 =Hochpunkt Flachdach
=OK Abdichtung
Dachentwässerung
DD11/1 DN 100
ZÜW* / 0.200%
+7.22 =OK Gully
=OK Abdichtung
Lichtkuppel Rauchgriffel
DN=100 cm
Detail 1
Aufstellfläche ca. 1.0 x 1.5 m für Leitwasserpumpe
Angaben D. Hauptschloß
2% Gefälle
2.72% Gefälle
3.33% Gefälle
4.78% Gefälle
5.67% Gefälle
3.00% Gefälle
+7.34 =Hochpunkt Abdichtung
+7.34 =Hochpunkt Flachdach
=OK Abdichtung
Fensterband Bestand Verglasung neu
RPH 02 FFOKH 00
FPH 01 FFOKH 00
STUK +1.80
Notlitterhof 30/10
DN=+2.37
Attika Neigung 5° nach innen
Schachtentlüftung Stück 100
+1.40
+1.90
+2.90
+3.40
Lichtkuppel-Rähmch
2000/2000
Fachdachfenster neu
Lichtkuppel-Rähmch
2000/2000
Fachdachfenster neu
Lichtkuppel-Rähmch
2000/2000
Fachdachfenster neu
Attika Neigung 5° nach innen
Attika Neigung 5° nach innen
Attika Neigung 5° nach innen