


BESTAND REIHE E
Hotel Ottenstein

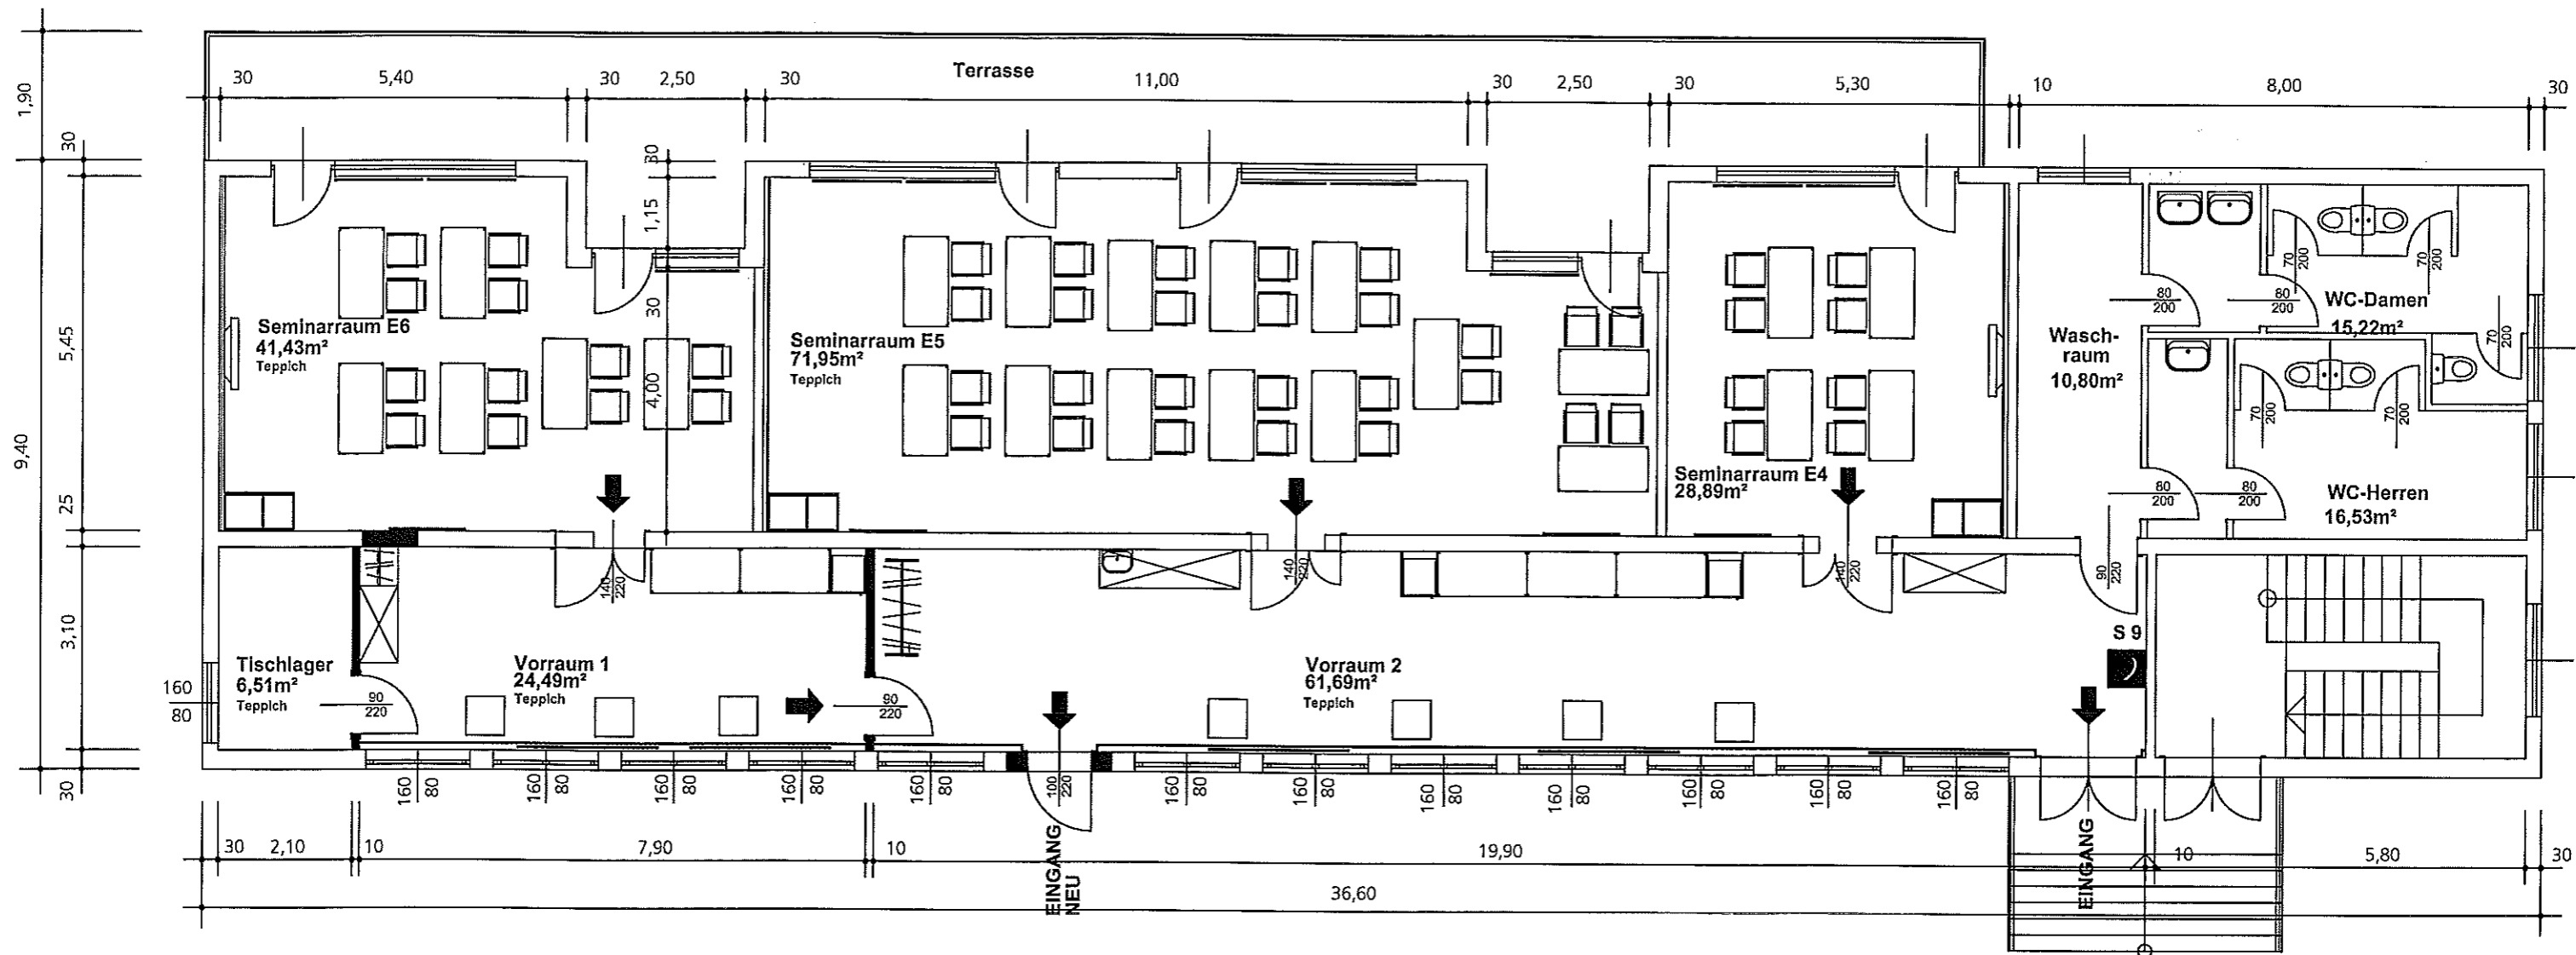


E-Reihe M 1:100
 BLOCK A ERDGESCHOSS
 Tagungsräume E4-E6




E-Reihe M 1:100

BLOCK B UNTERGESCHOSS

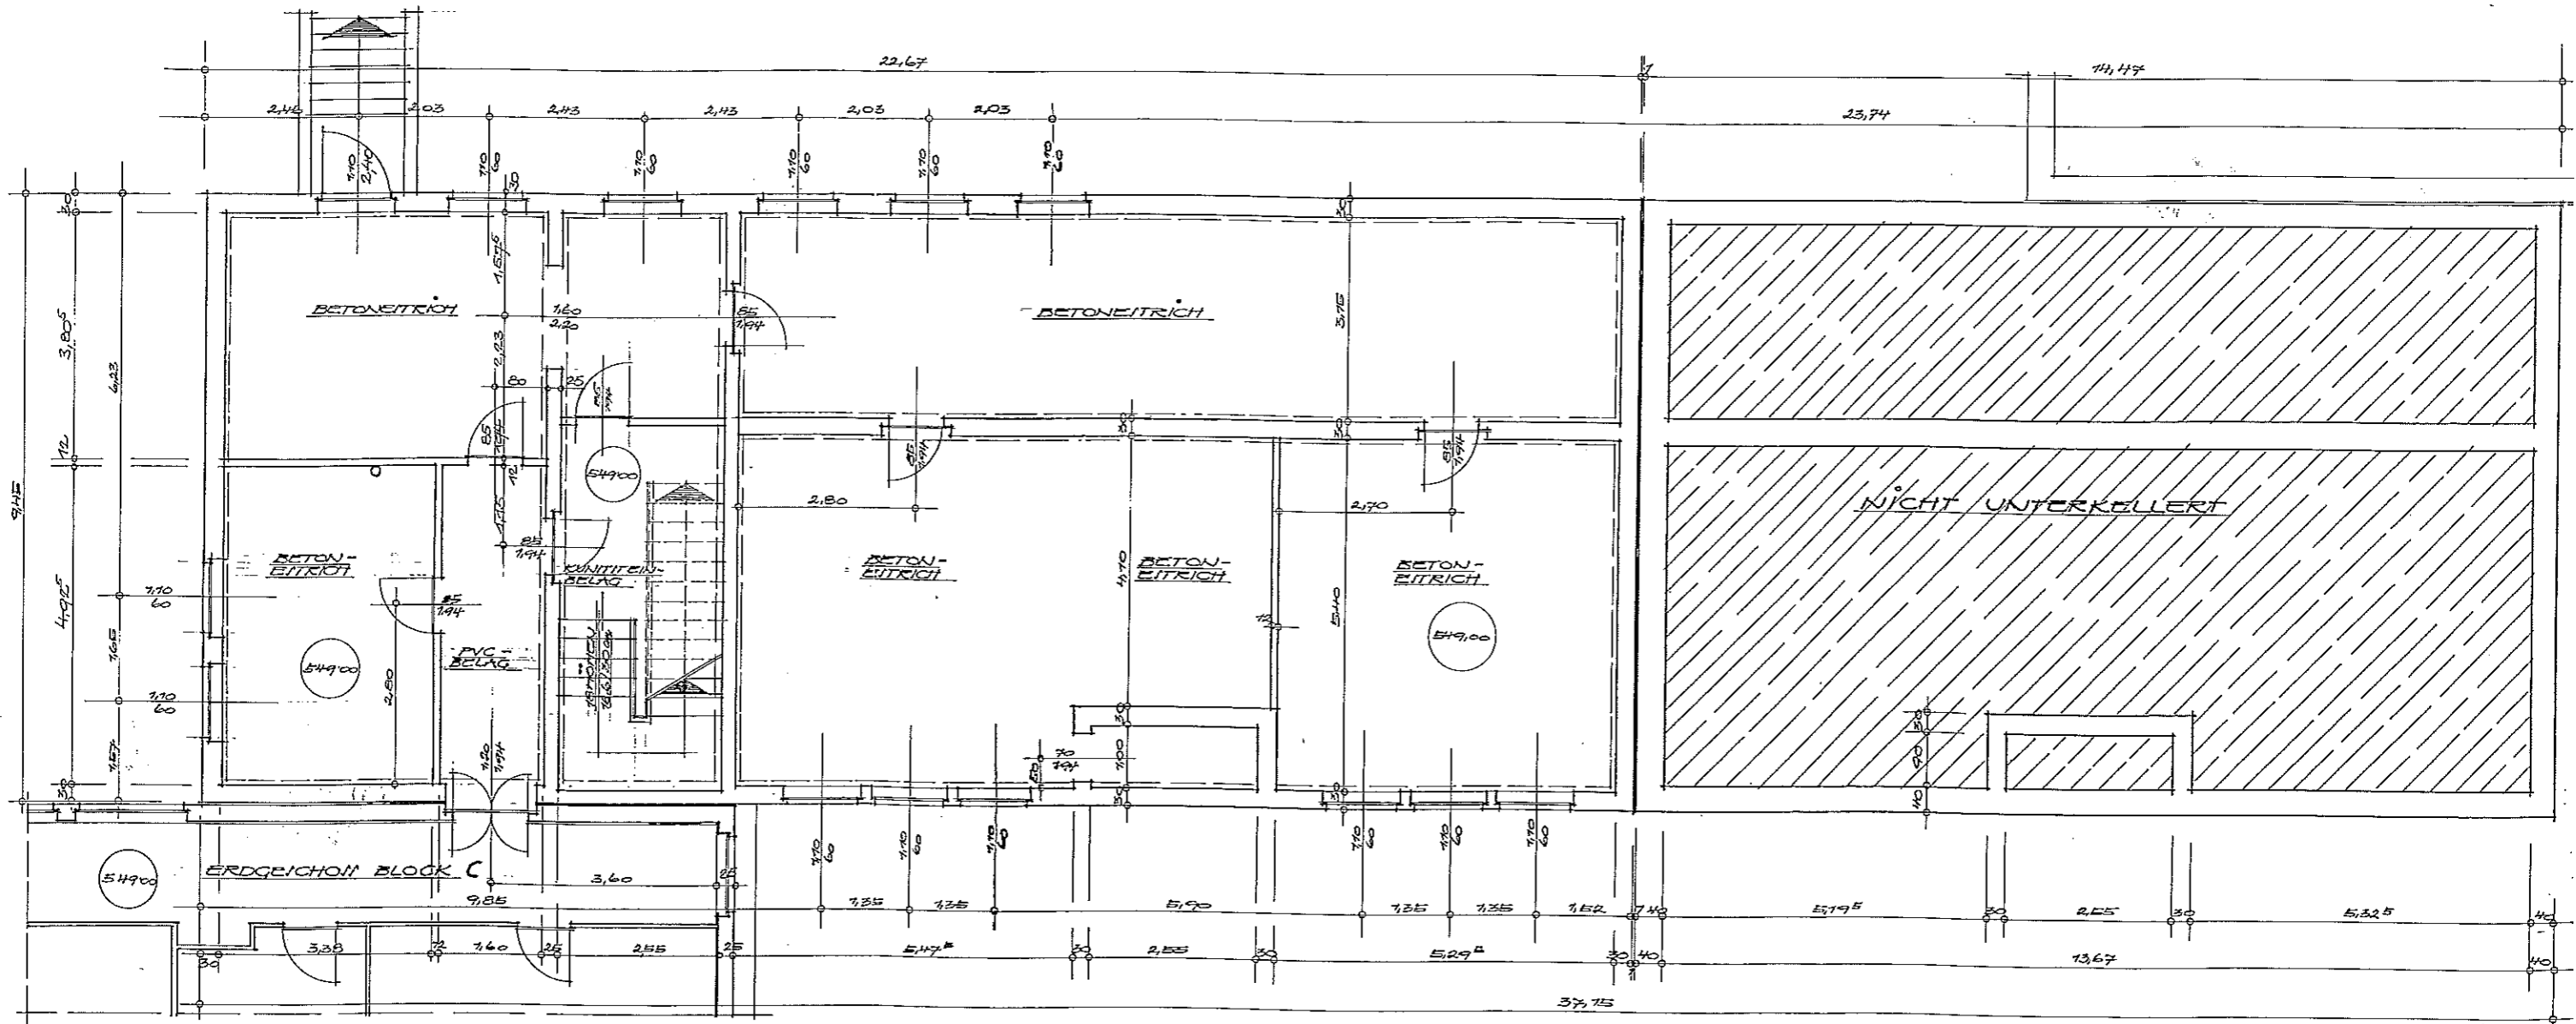


E-Reihe M 1:100
 BLOCK C UNTERGESCHOSS

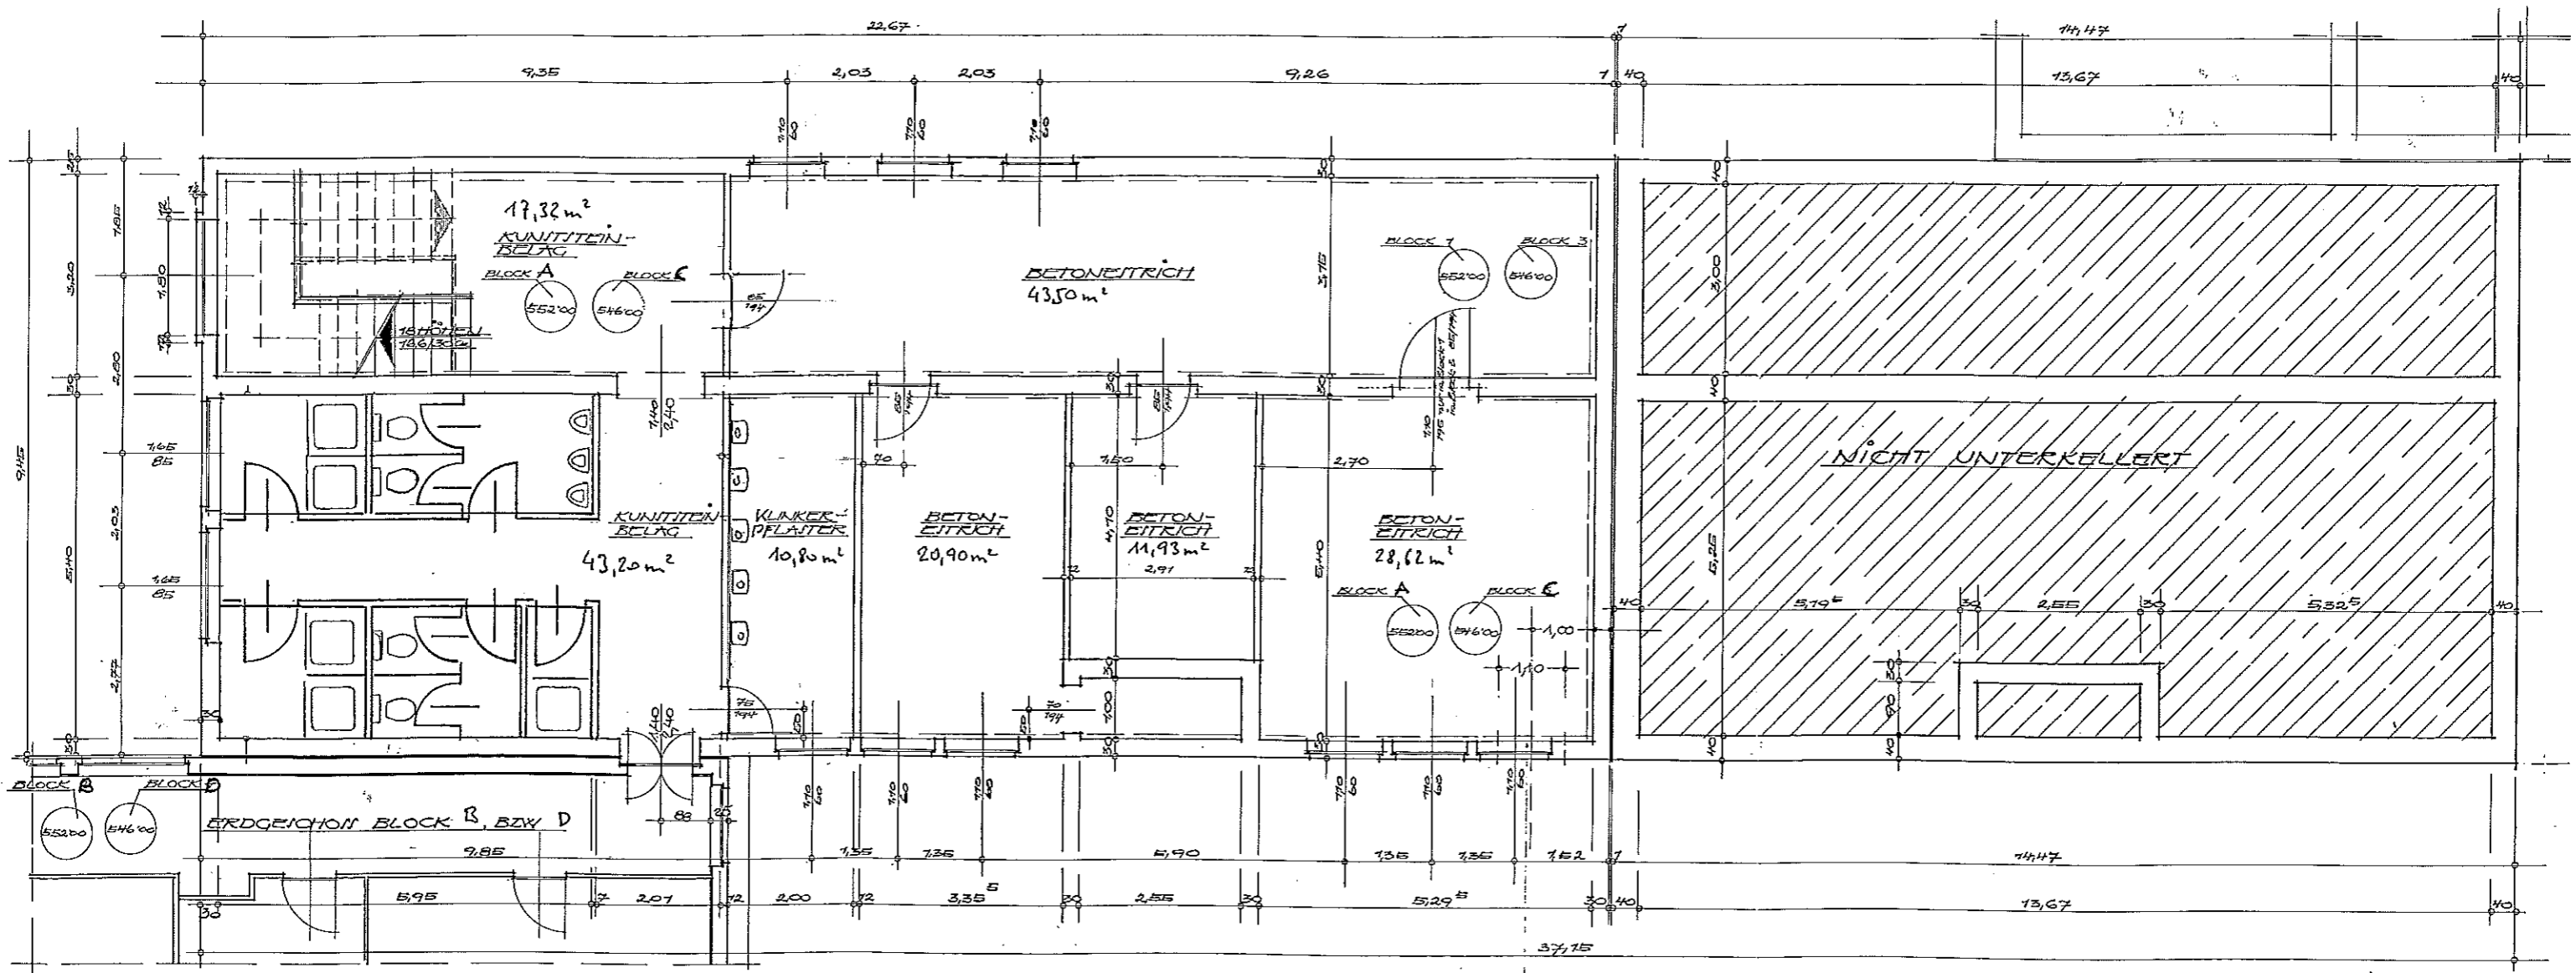

E-Reihe M 1:100

BLOCK D ERDGESCHOSS + WOHNUNG

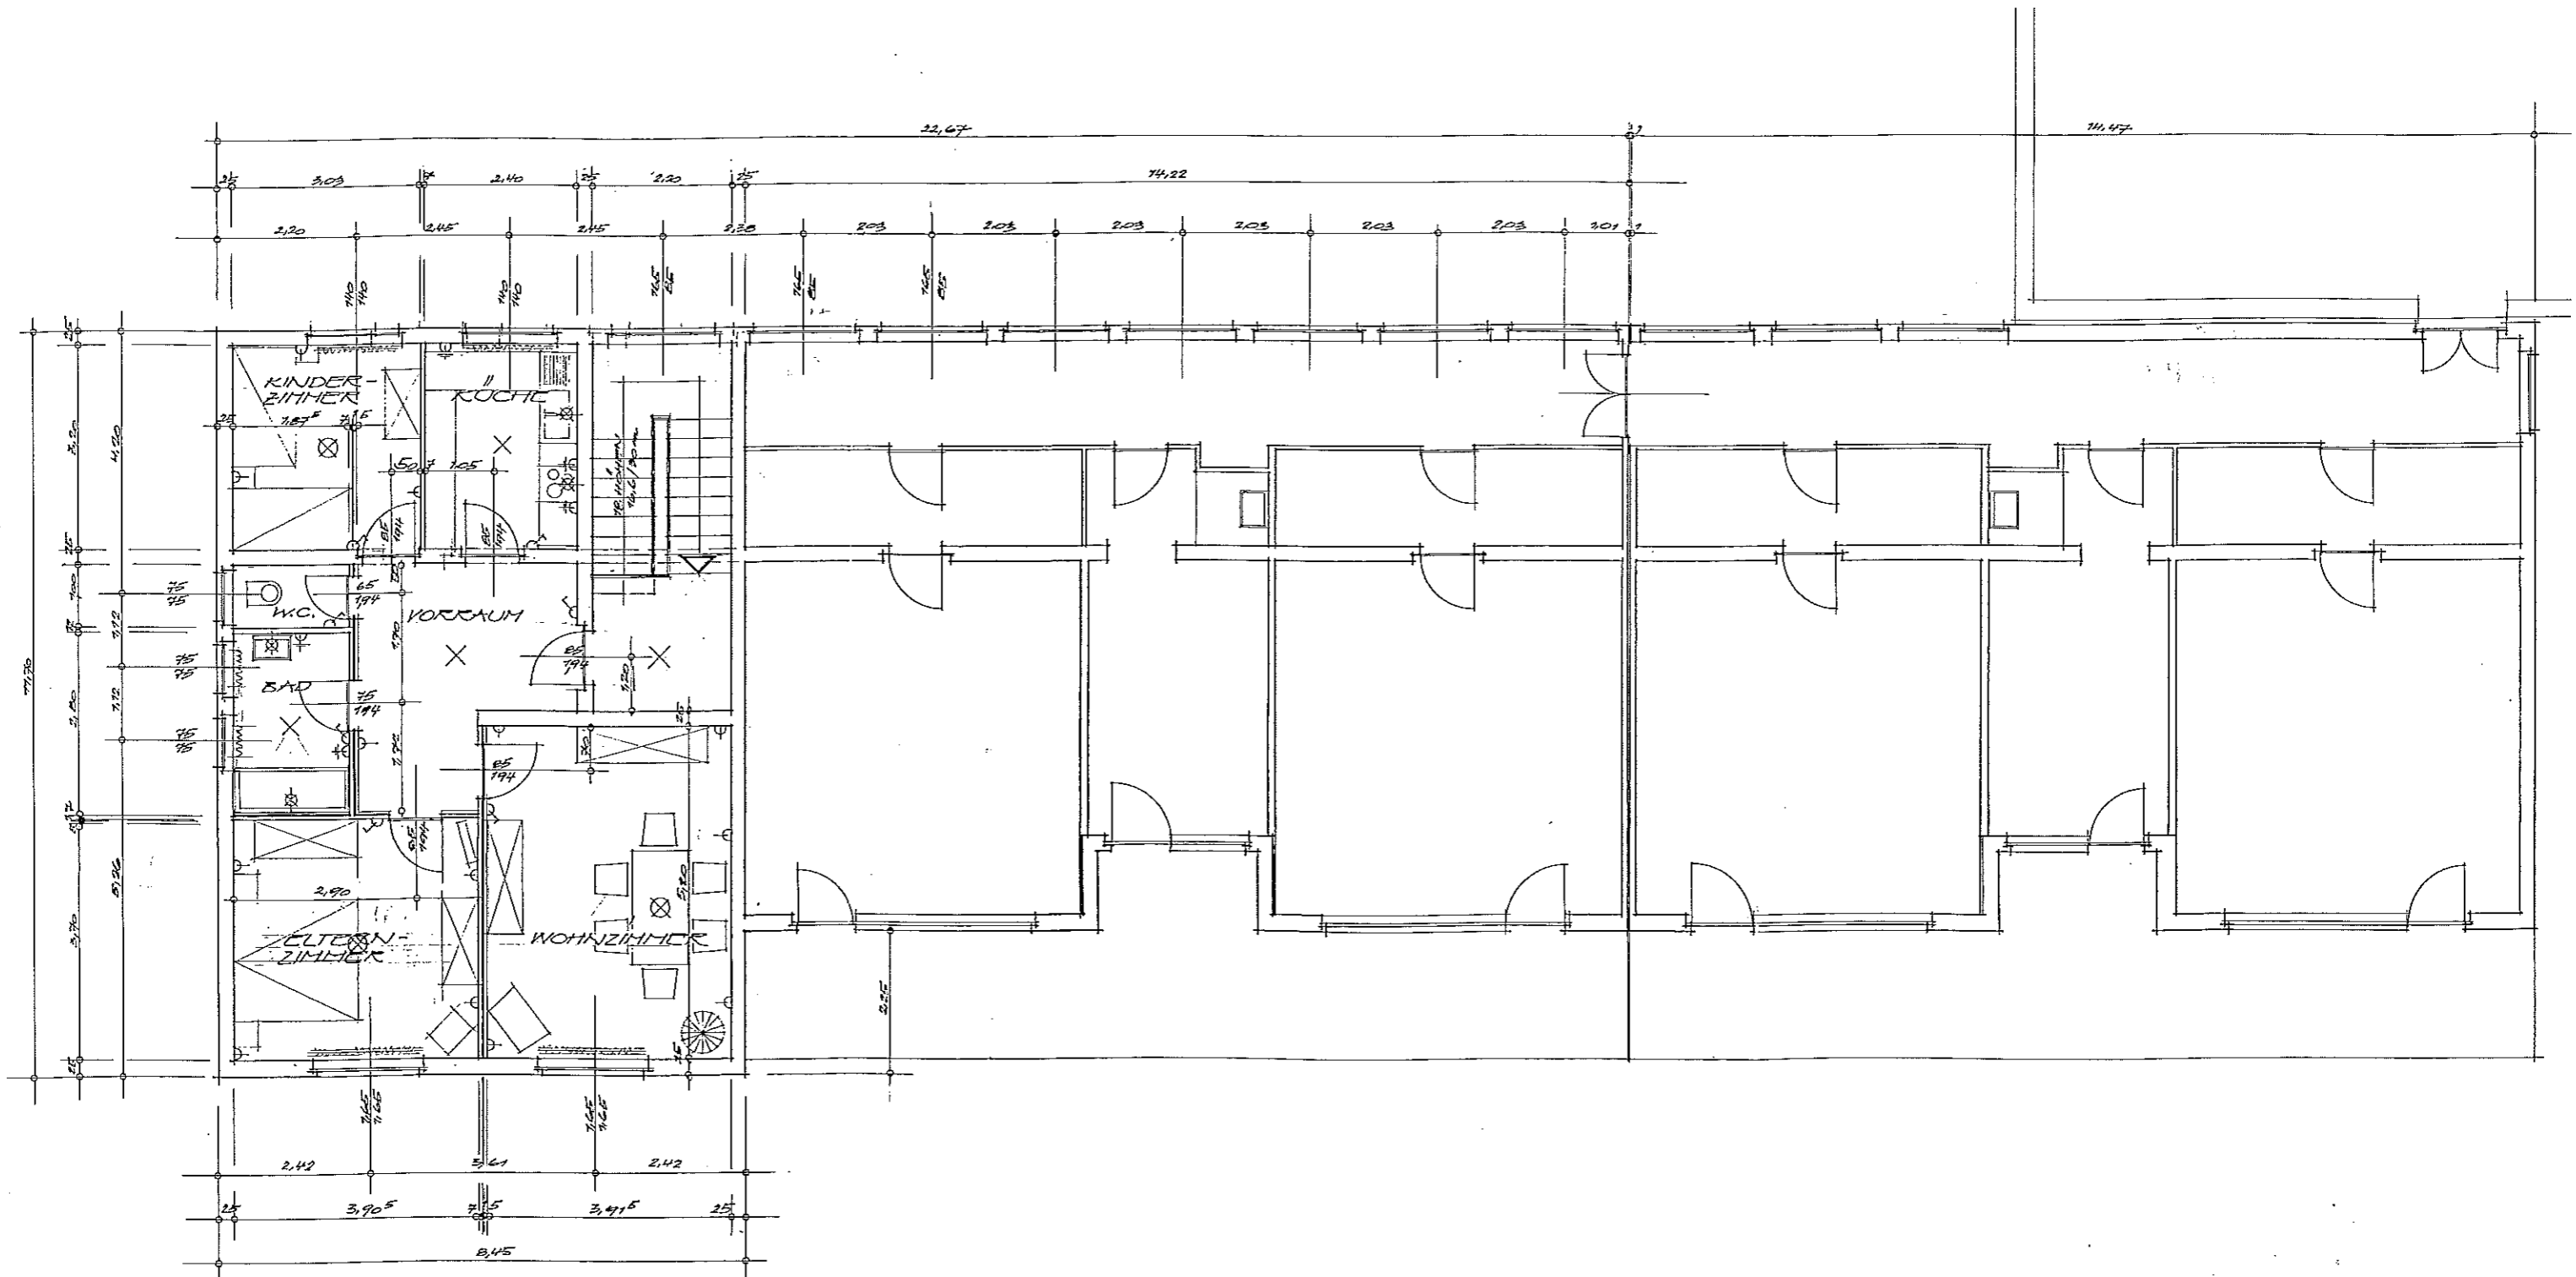

E-Reihe M 1:100

BLOCK D UNTERGESCHOSS + WOHNUNG

