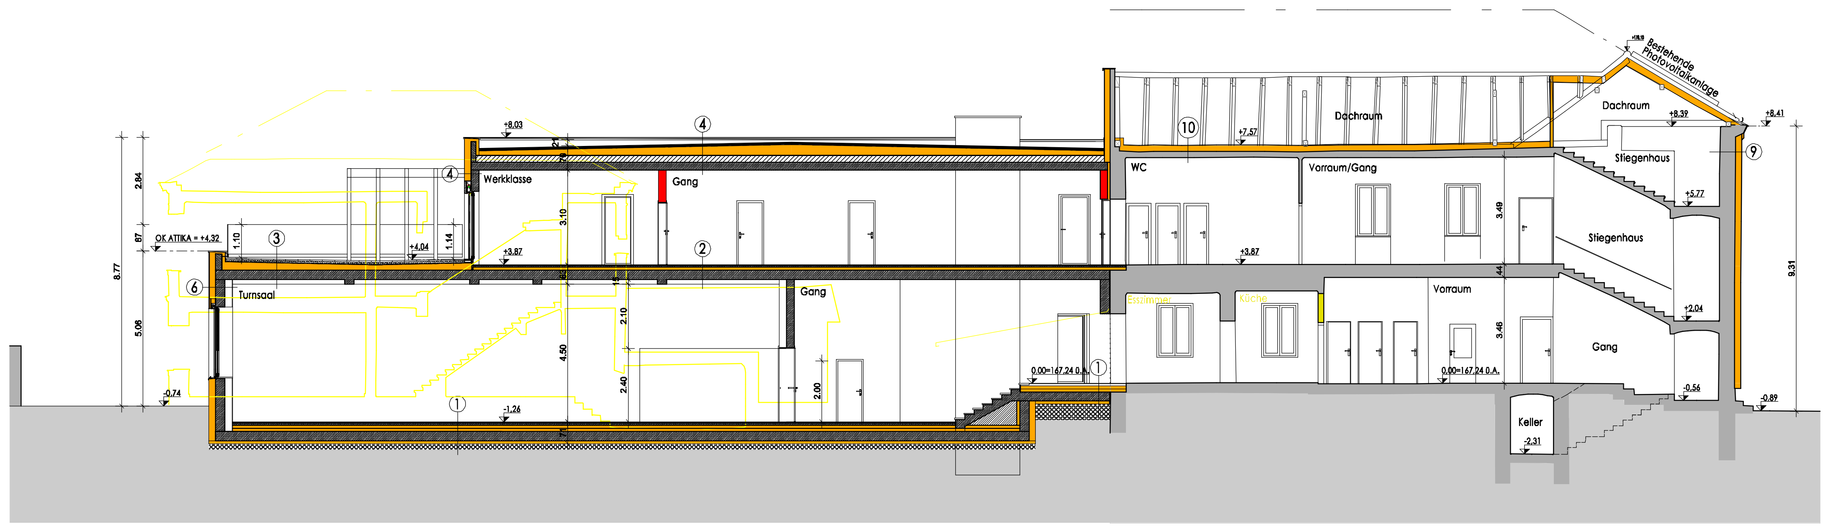

SCHNITT A-A

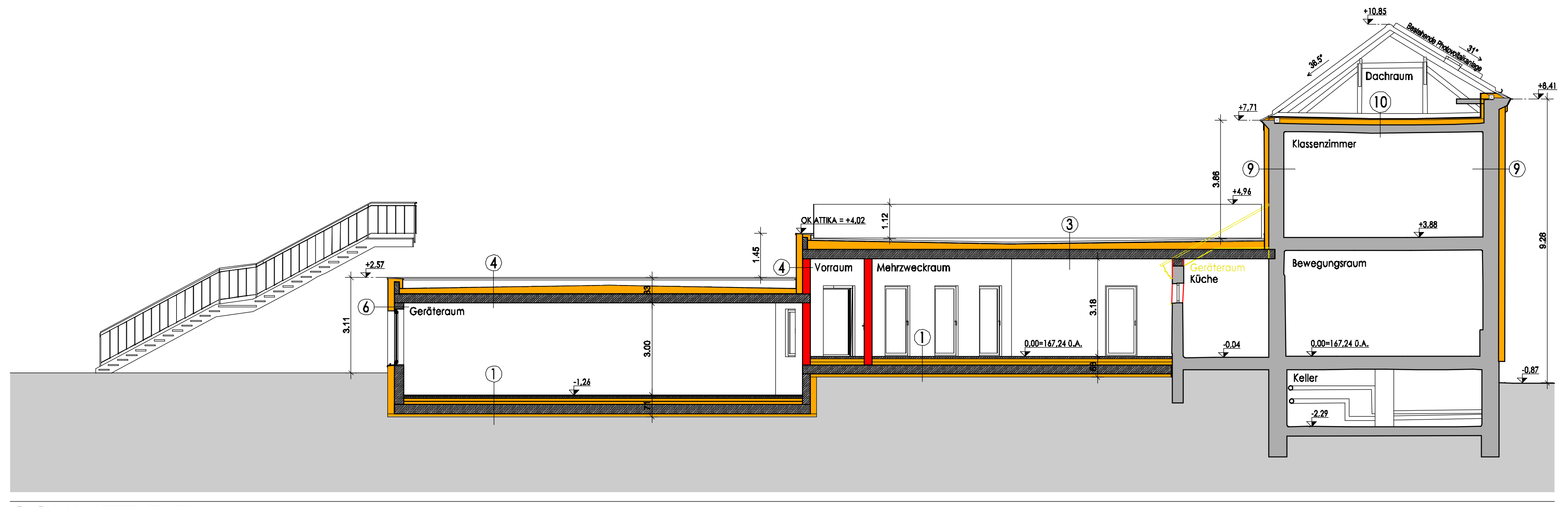

SCHNITT B-B

BAUTEILAUFBAUTEN

① ERDANLIEGENDER FUSSBODEN NEU
- Parkett/Fliesen/Linoleum 1.50 cm
- Estrich 6.50 cm
- PE-Folie
- EPS W-25 10,0 cm
- Dämmschüttung 10.0 cm
- Feuchtigkeitsabdichtung lt. Norm
- Fundamentplatte lt. stat. Erfordernis
- XPS-TOP 50 10,0 cm
- Sauberkeitsschicht 7.0 cm
- PE-Folie

② ZWISCHENDECKE NEU
- Parkett/Fliesen/Linoleum 1.50 cm
- Zementestrich 6.50 cm
- PE-Folie
- Dämmschüttung 10.0 cm
- Stahlbetondecke lt. stat. Erfordernis

③ DACHTERRASSE
- Fallschutzmatte 4.0 cm
- Drainmörtel 7.0 cm
- Drainmatte 1.0 cm
- Dachabdichtung lt. Norm
- Gefälledämmung EPS-W25 plus 22,00 cm
- bituminöse Dampfsperre
- Stahlbetondecke lt. stat. Erfordernis
- Deckenspachtelung

④ FLACHDACH
- extensive Begrünung
- Substrat 10,0 cm
- Drainmatte 1.0 cm
- Dachabdichtung lt. Norm
- Gefälledämmung EPS-W25 22,00 cm
- bituminöse Dampfsperre
- Stahlbetondecke lt. stat. Erfordernis
- Deckenspachtel

⑤ AUSSENWAND ZIEGEL NEU
- Innenputz 1,50 cm
- Hochlochziegel 25,0 cm
- EPS-F plus 20,0 cm
- Klebespachtel 0,50 cm
- Silikonharzputz 0,20 cm

⑥ AUSSENWAND BETON NEU
- Spachtelung 0,3 cm
- Stahlbeton 30,0 cm
- EPS-F plus 20,0 cm
- Klebespachtel 0,50 cm
- Silikonharzputz 0,20 cm

⑦ INNENWAND TRAGEND NEU
- Innenputz 1,50 cm
- Hochlochziegel 25,0 cm
- Innenputz 1,50 cm

⑧ INNENWAND NICHT TRAGEND NEU
- Innenputz 1,50 cm
- Hochlochziegel 10,0 cm
- Innenputz 1,50 cm

⑨ BESTEHENDE AUSSENWAND
- Bestehende Ziegelwand
- Steinwolle 14,0 cm bzw. 20,0 cm
- Klebespachtel 0,80 cm
- Silikonharzputz 0,20 cm

⑩ BESTEHENDE DECKE ZU DACHBODEN
- Gipsfaserplatte 1.25 cm
- EPS-W20 plus 20 cm
- Bestehende Dippelbaumdecke

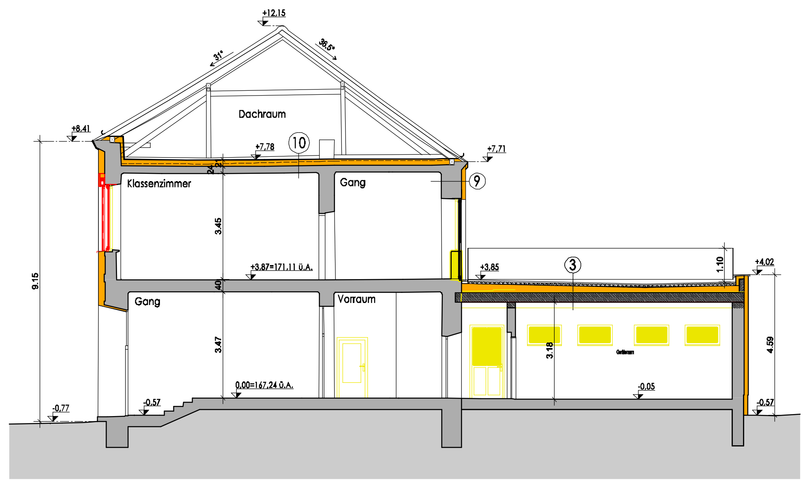

SCHNITT C-C

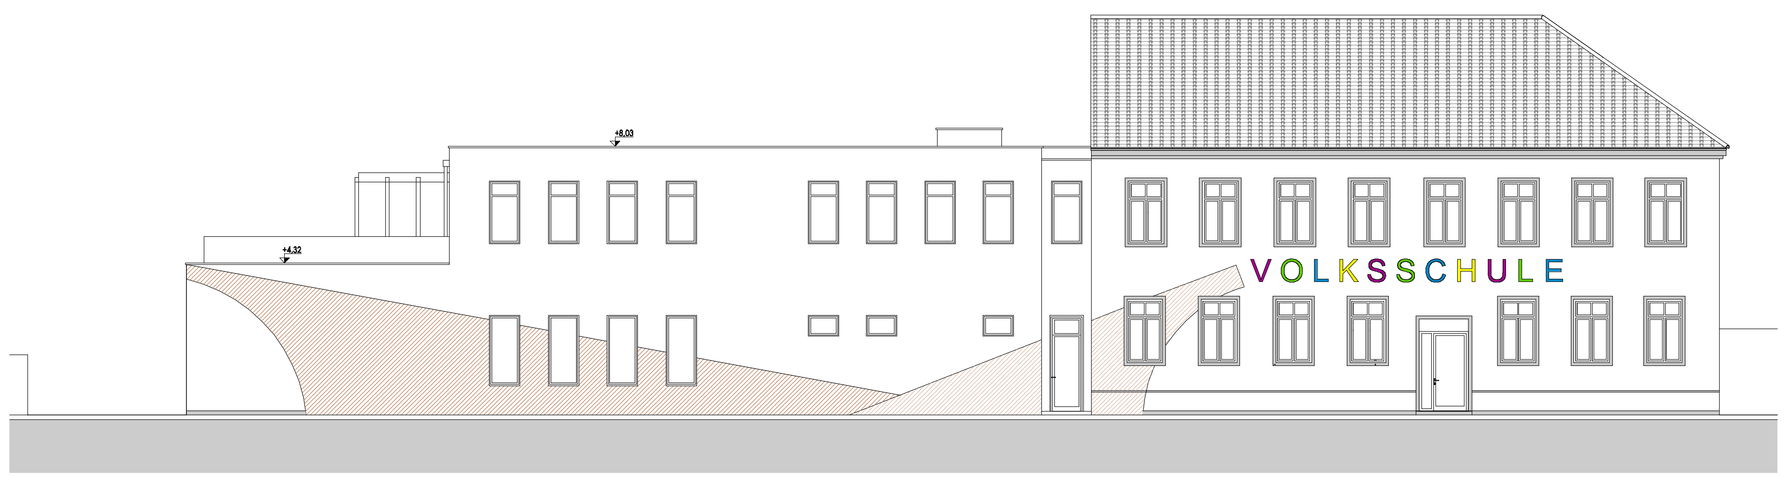

WESTANSICHT

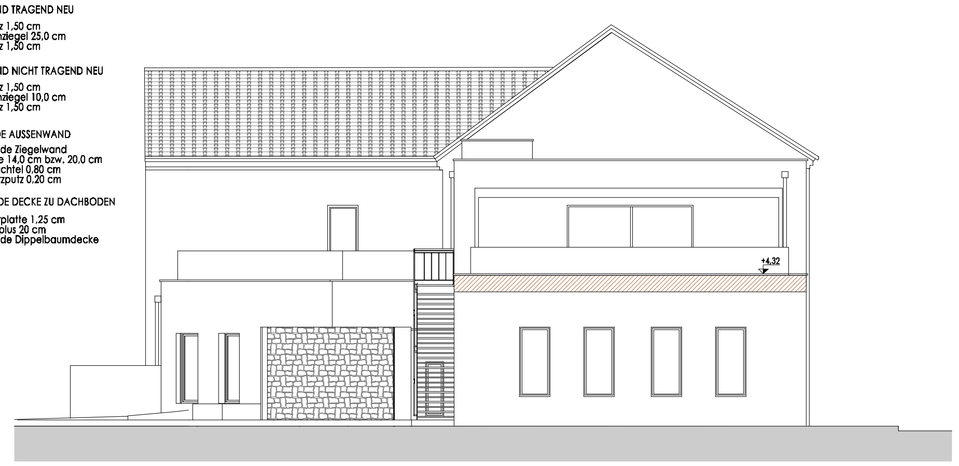

NORDANSICHT

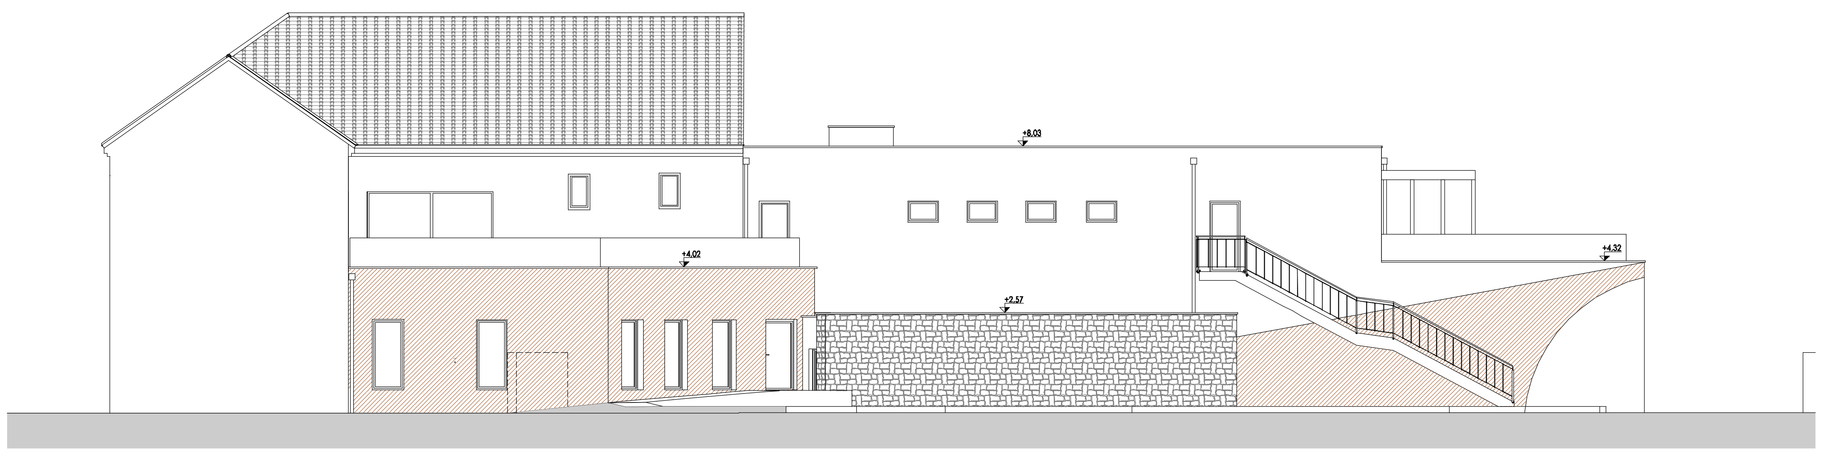

OSTANSICHT

WICHTIGE HINWEISE:

DIESER EINREICHPLAN IST KEIN AUSFÜHRUNGSPLAN!

DIE ANGEGEBENEN FENSTER- UND TÜRMASSE, ABWASSERDIMENIONIERUNG, KAMINGRÖSSEN, USW. SIND VOR BAUBEGINN MIT DEN AUSFÜHRENDEN FIRMEN ABZUKLÄREN.

NATURMASSE NEHMEN, KOTEN PRÜFEN! GRUNDGRENZEN KONTROLLIEREN!

LAUT DEN BESTIMMUNGEN DES BAUARBEITEN-KOORDINATIONSGESETZES VOM 1.7.1999 IST DURCH DEN BAUHERREN EIN SIGE-PLAN UND EIN BAUSTELLENKOORDINATOR ZU BEAUFTRAGEN.

DIE GÜLTIGEN BAUVORSCHRIFTEN, NORMEN, SICHERHEITSBESTIMMUNGEN, VERLEGE- BZW. VERGETZVORSCHRIFTEN DER PRODUKTHERSTELLER SIND EINZUHALTEN.

PLANDOKUMENT DIENT ZUR ERLANGUNG BEHÖRDLICHER BEWILLIGUNGEN! BEHÖRDLICHE AUFLAGEN, VORSCHRIFTEN UND BESCHEIDE BEACHTEN!

STATISCHE BERECHNUNGEN UND DETAILPLANUNGEN BEACHTEN! ABMESSUNGEN GELTEN NICHT ALS STANDSICHERHEITSNACHWEIS!

M : 1 : 100

PARIE

EINREICHPLAN

ÜBER DEN ABBRUCH DER BESTEHENDEN ALTEN POST MIT NEBENGEBÄUDEN UND DIE ERRICHTUNG EINES ZUBAUS ZUR BESTEHENDEN VOLKSSCHULE

IN DER KG PILLICHSDORF
AUF PARZ. NR.: .484 und 31/1; EZ: 2 ; Bahnstraße 3

BAUWERBER UND GRUNDEIGENTÜMER:

MARKTGEMEINDE PILLICHSDORF
Hauptplatz 3
2211 Pillichsdorf

PLANVERFASSER:

www.ARE-Bau.at
innovativ planen & bauen
Planungsbüro ARE-Bau GmbH
Wiener Straße 88a, 2100 Wilfersdorf, Tel. 02573/2029/20

PLANINHALT:

☒ GRUNDRISSE	1:100
☒ SCHNITTE	1:100
☒ ANSICHTEN	1:100
☒ LAGEPLAN	1:500
☒ LEGENDE	

BAUFÜHRER:

LEGENDE:
- NEUBAU, ZIEGEL-MWK
- ABBRUCH
- BESTAND
- STAHLBETON
- STAMPFBETON
- BETONSTEIN - MWK
- WAENDE-LEICHTBAUW.
- STAHL
- HOLZ
- WÄRMEDÄMMUNG

BAUBEHÖRDE:

PLAN NR.: 706-3	GEZ.: WIE	DATUM: 2020-10-14

DIE UNBEFUGTE BENÜTZUNG, VERVIELFÄLTIGUNG, ODER BEARBEITUNG DIESER ZEICHNUNG, SOWIE WEITERGABE AN DRITTE IST VERBOTEN UND STRAFBAR UND VERPFLICHTET ZUM SCHADENERSATZ.