

BERECHTIGTER
EINREICHPLAN
FÜR DIE
HAUPTSCHULGEMEINDE SCHÖNBACH
3633 Schönbach 37
KG. Schönbach
über den Neubau der Hauptschule
Schönbach

GRUNDEIGENTÜMER:

BAUHERR:


BAUFÜHRER

PLANVERFASSER:


WIEN

ABT. B/1-5
AMT DER NÖ. LANDESREGIERUNG


1976 - 11 - 20

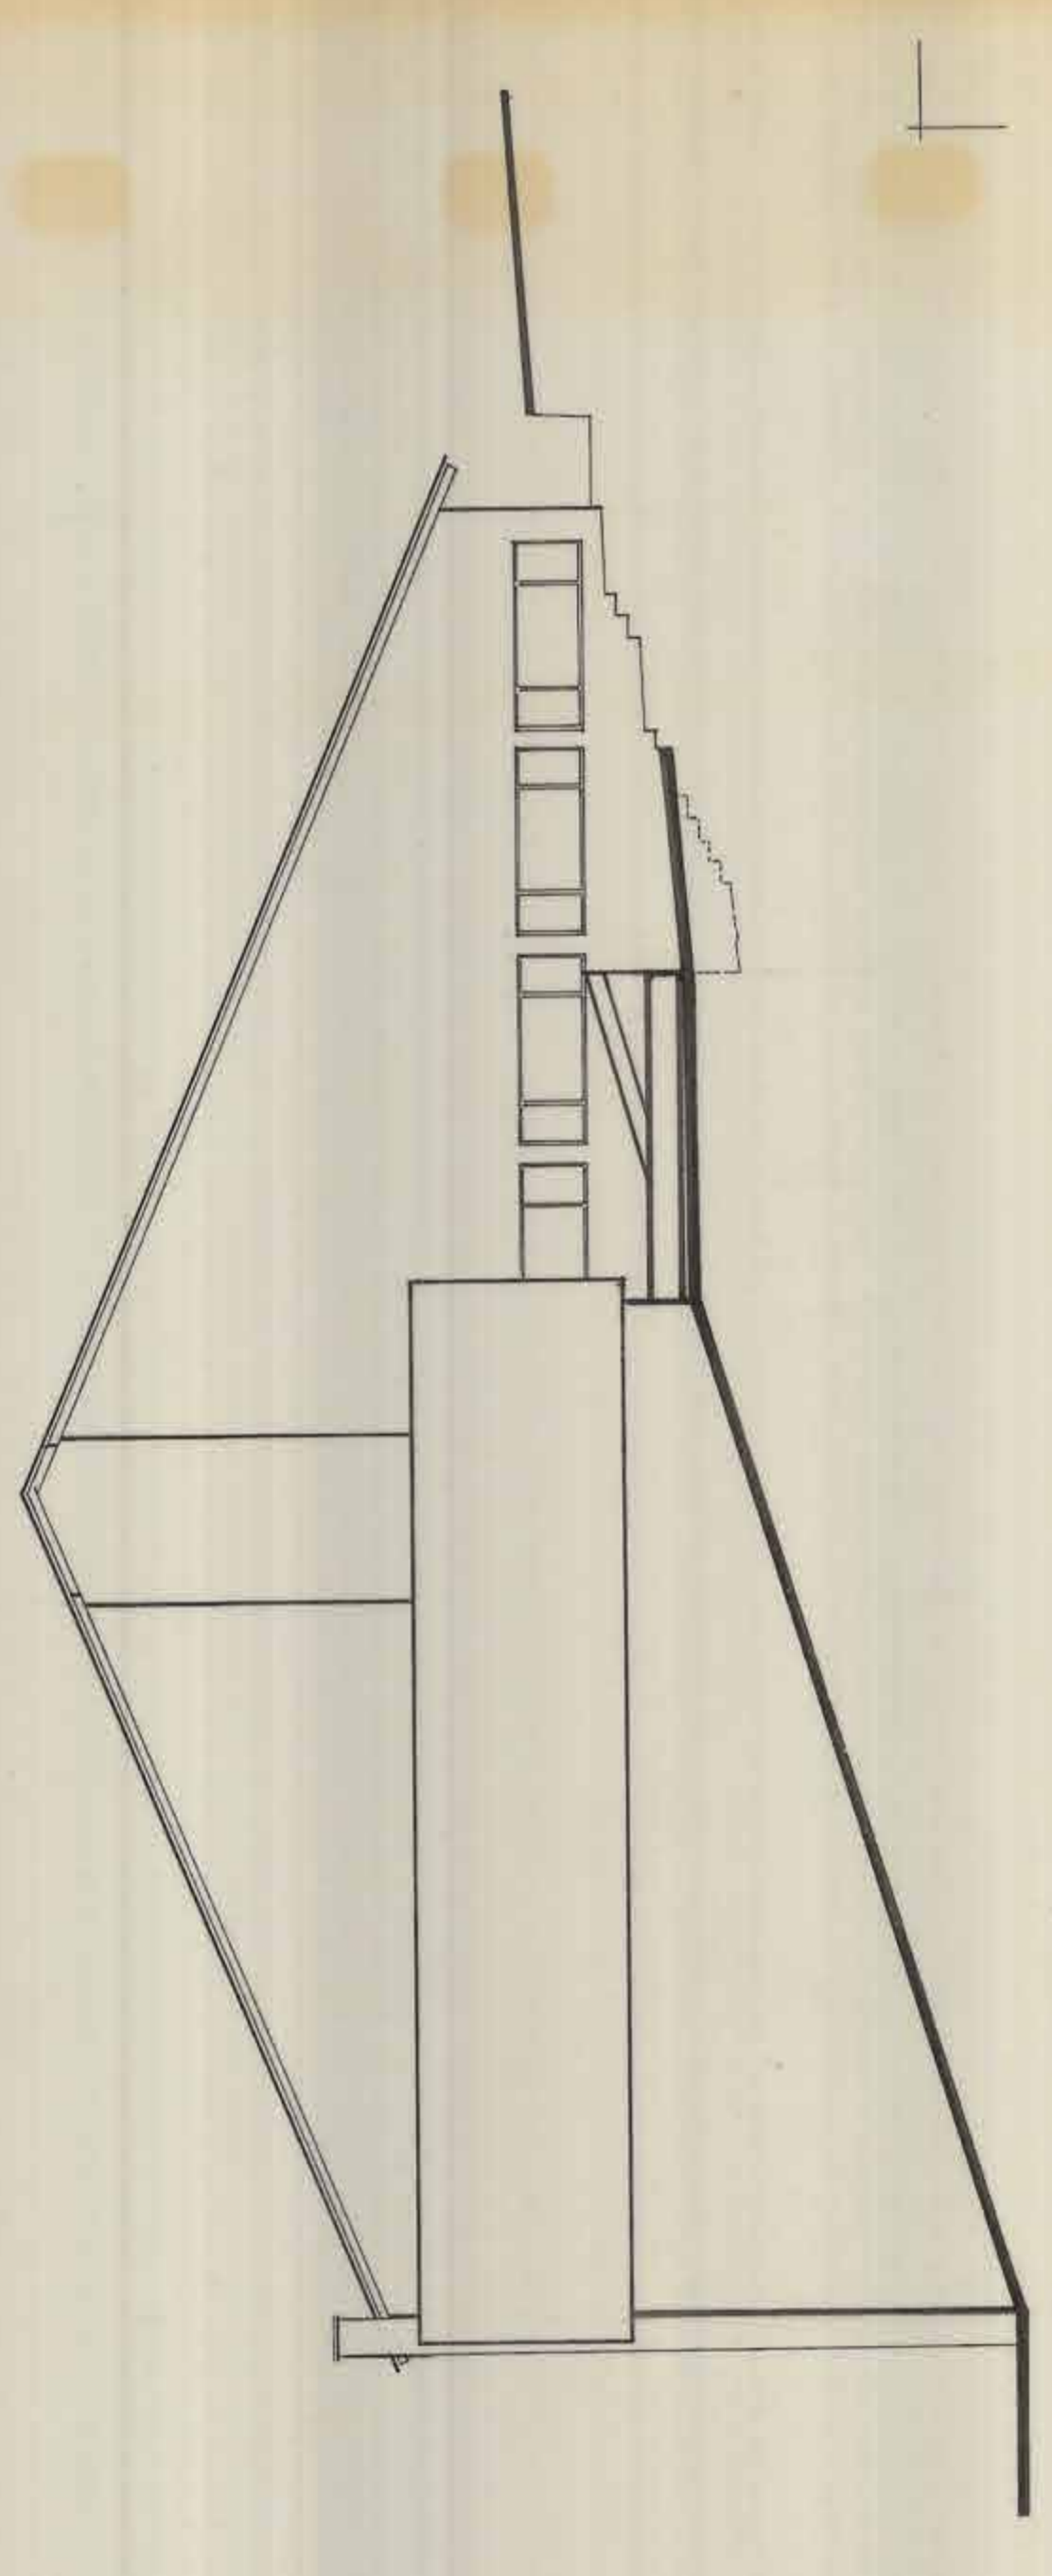


N O R D

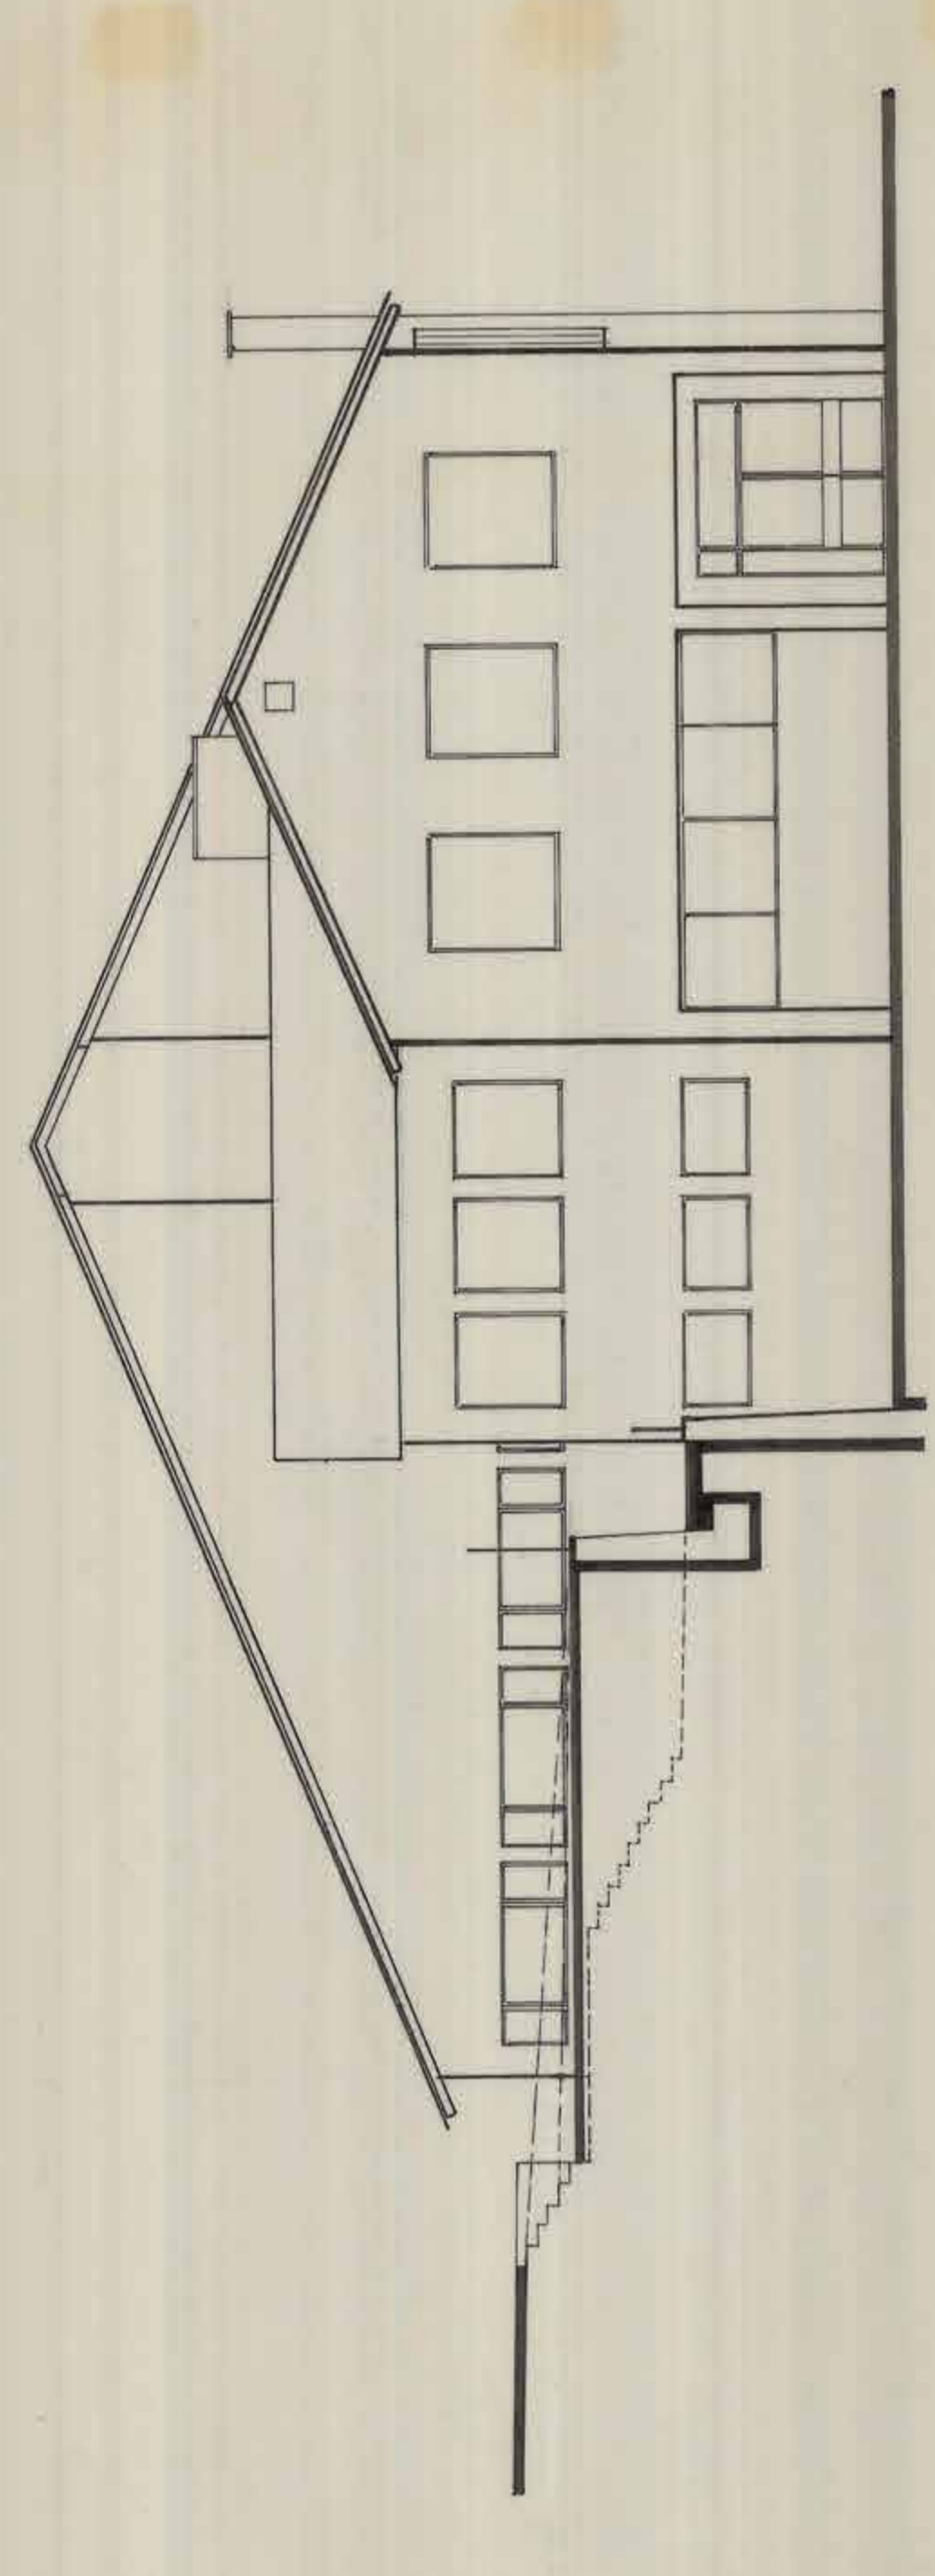

S Ü D

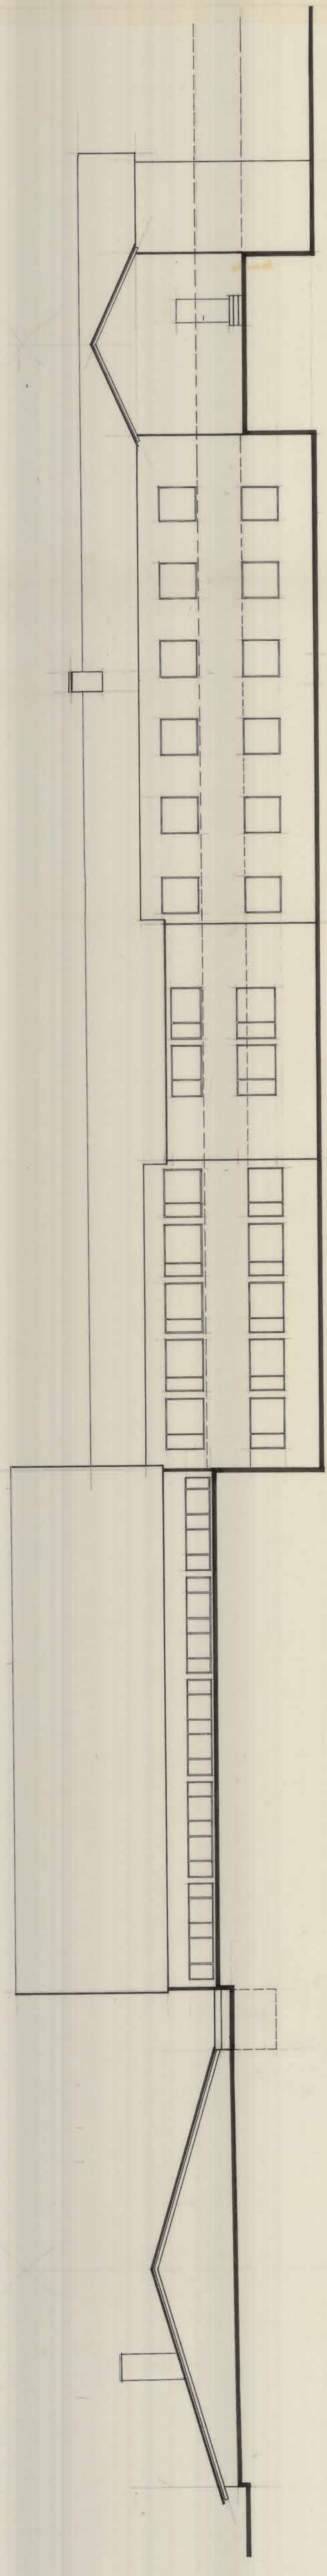

W E S T

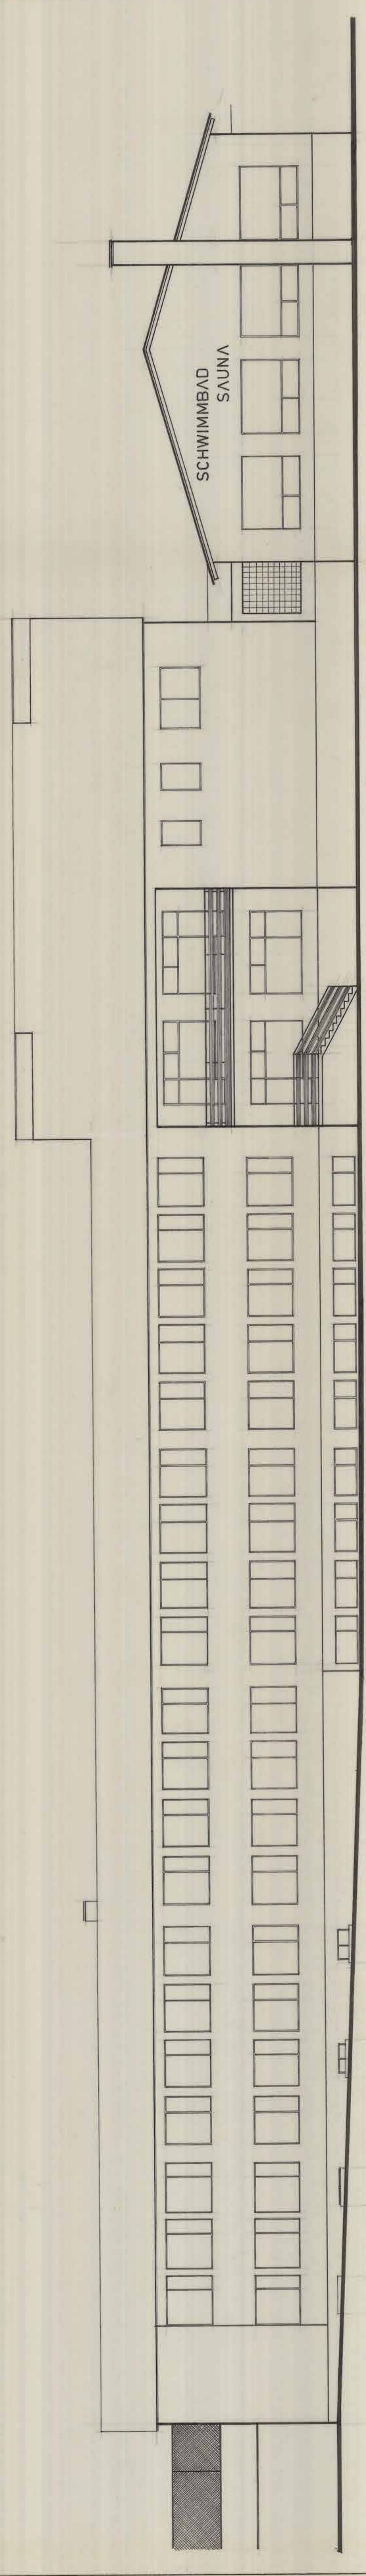

O S T