


- 2 Außenputz
- 8 Wärmedämmung XPS
- 20 Hohlziegelmauerwerk
- 2 Innenputz

Reihe A Grundriss Bestand M. 1:100

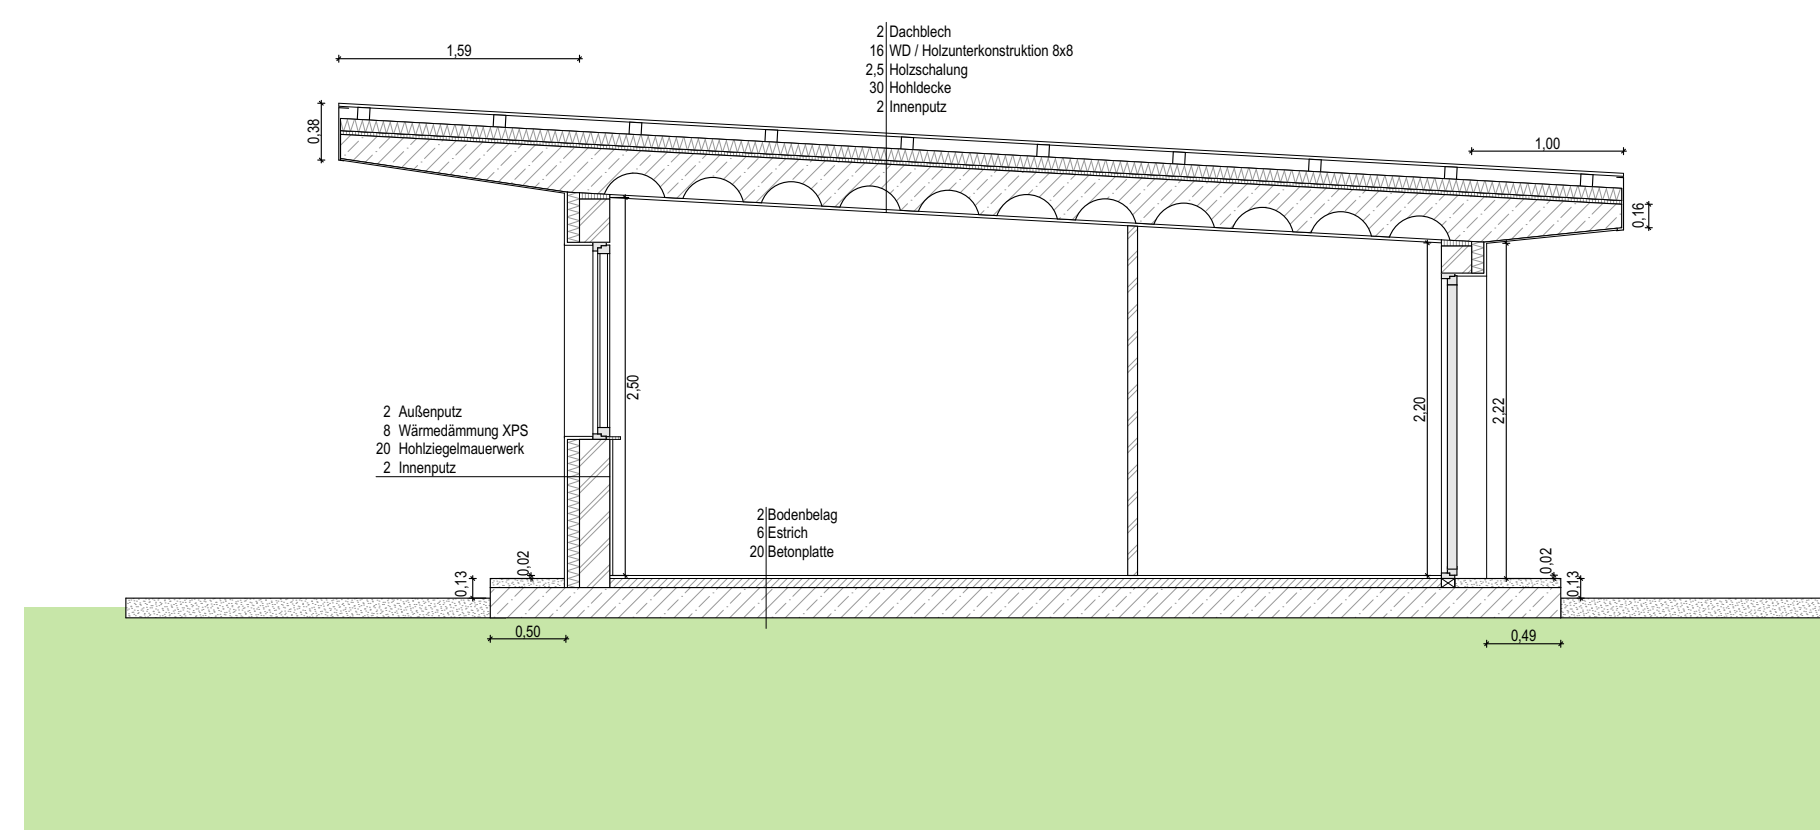

Reihe A Schnitt Bestand M. 1:50