

BAUWERBER:

2.1.

CARITAS ST.PÖLTEN
SCHULGASSE 10
3101 ST.PÖLTEN

EIGENTÜMER:

MARKTGEMEINDE RAXENDORF
3654 RAXENDORF 10

BAUBEHÖRDE:

PLANVERFASSER:



A T E L I E R
Friedrich
A R C H I T E K T
F R I E D R E I C H

staatlich befugter und besideter Ziviltechniker
A-3822 Karlstein/Thaya, Raabser Strasse 9
TELEFON: 02844 / 565-0 FAX: 02844 / 566

BAUFÜHRER:

FRANZ SCHILLER
GESELLSCHAFT M. B. H.
HOCH- U. TIEFBAUUNTERNEHMEN
3912 GRAFENSCHLAG 66
TELEFON 02976/7373 DVR 0281417

PROJEKT:


UMBAU DES CARITAS TAGESHEIMES
IN BRAUNEGG

PLANINHALT:


GRUNDRISS, ANSICHTEN
LAGEPLAN, SCHNITT

PARIE:	A	B	C	D	E	F
GEZ.: C.P.	DAT.: 16.08.1999					
GEPR.:	DAT.:					
GEPR.:	DAT.:					
MASSTAB:	PL. GR.: 0,67m ²					
1:100	PLAN-NR:					
1:1000	99012-516/ BP 1					


BESTANDSPLAN

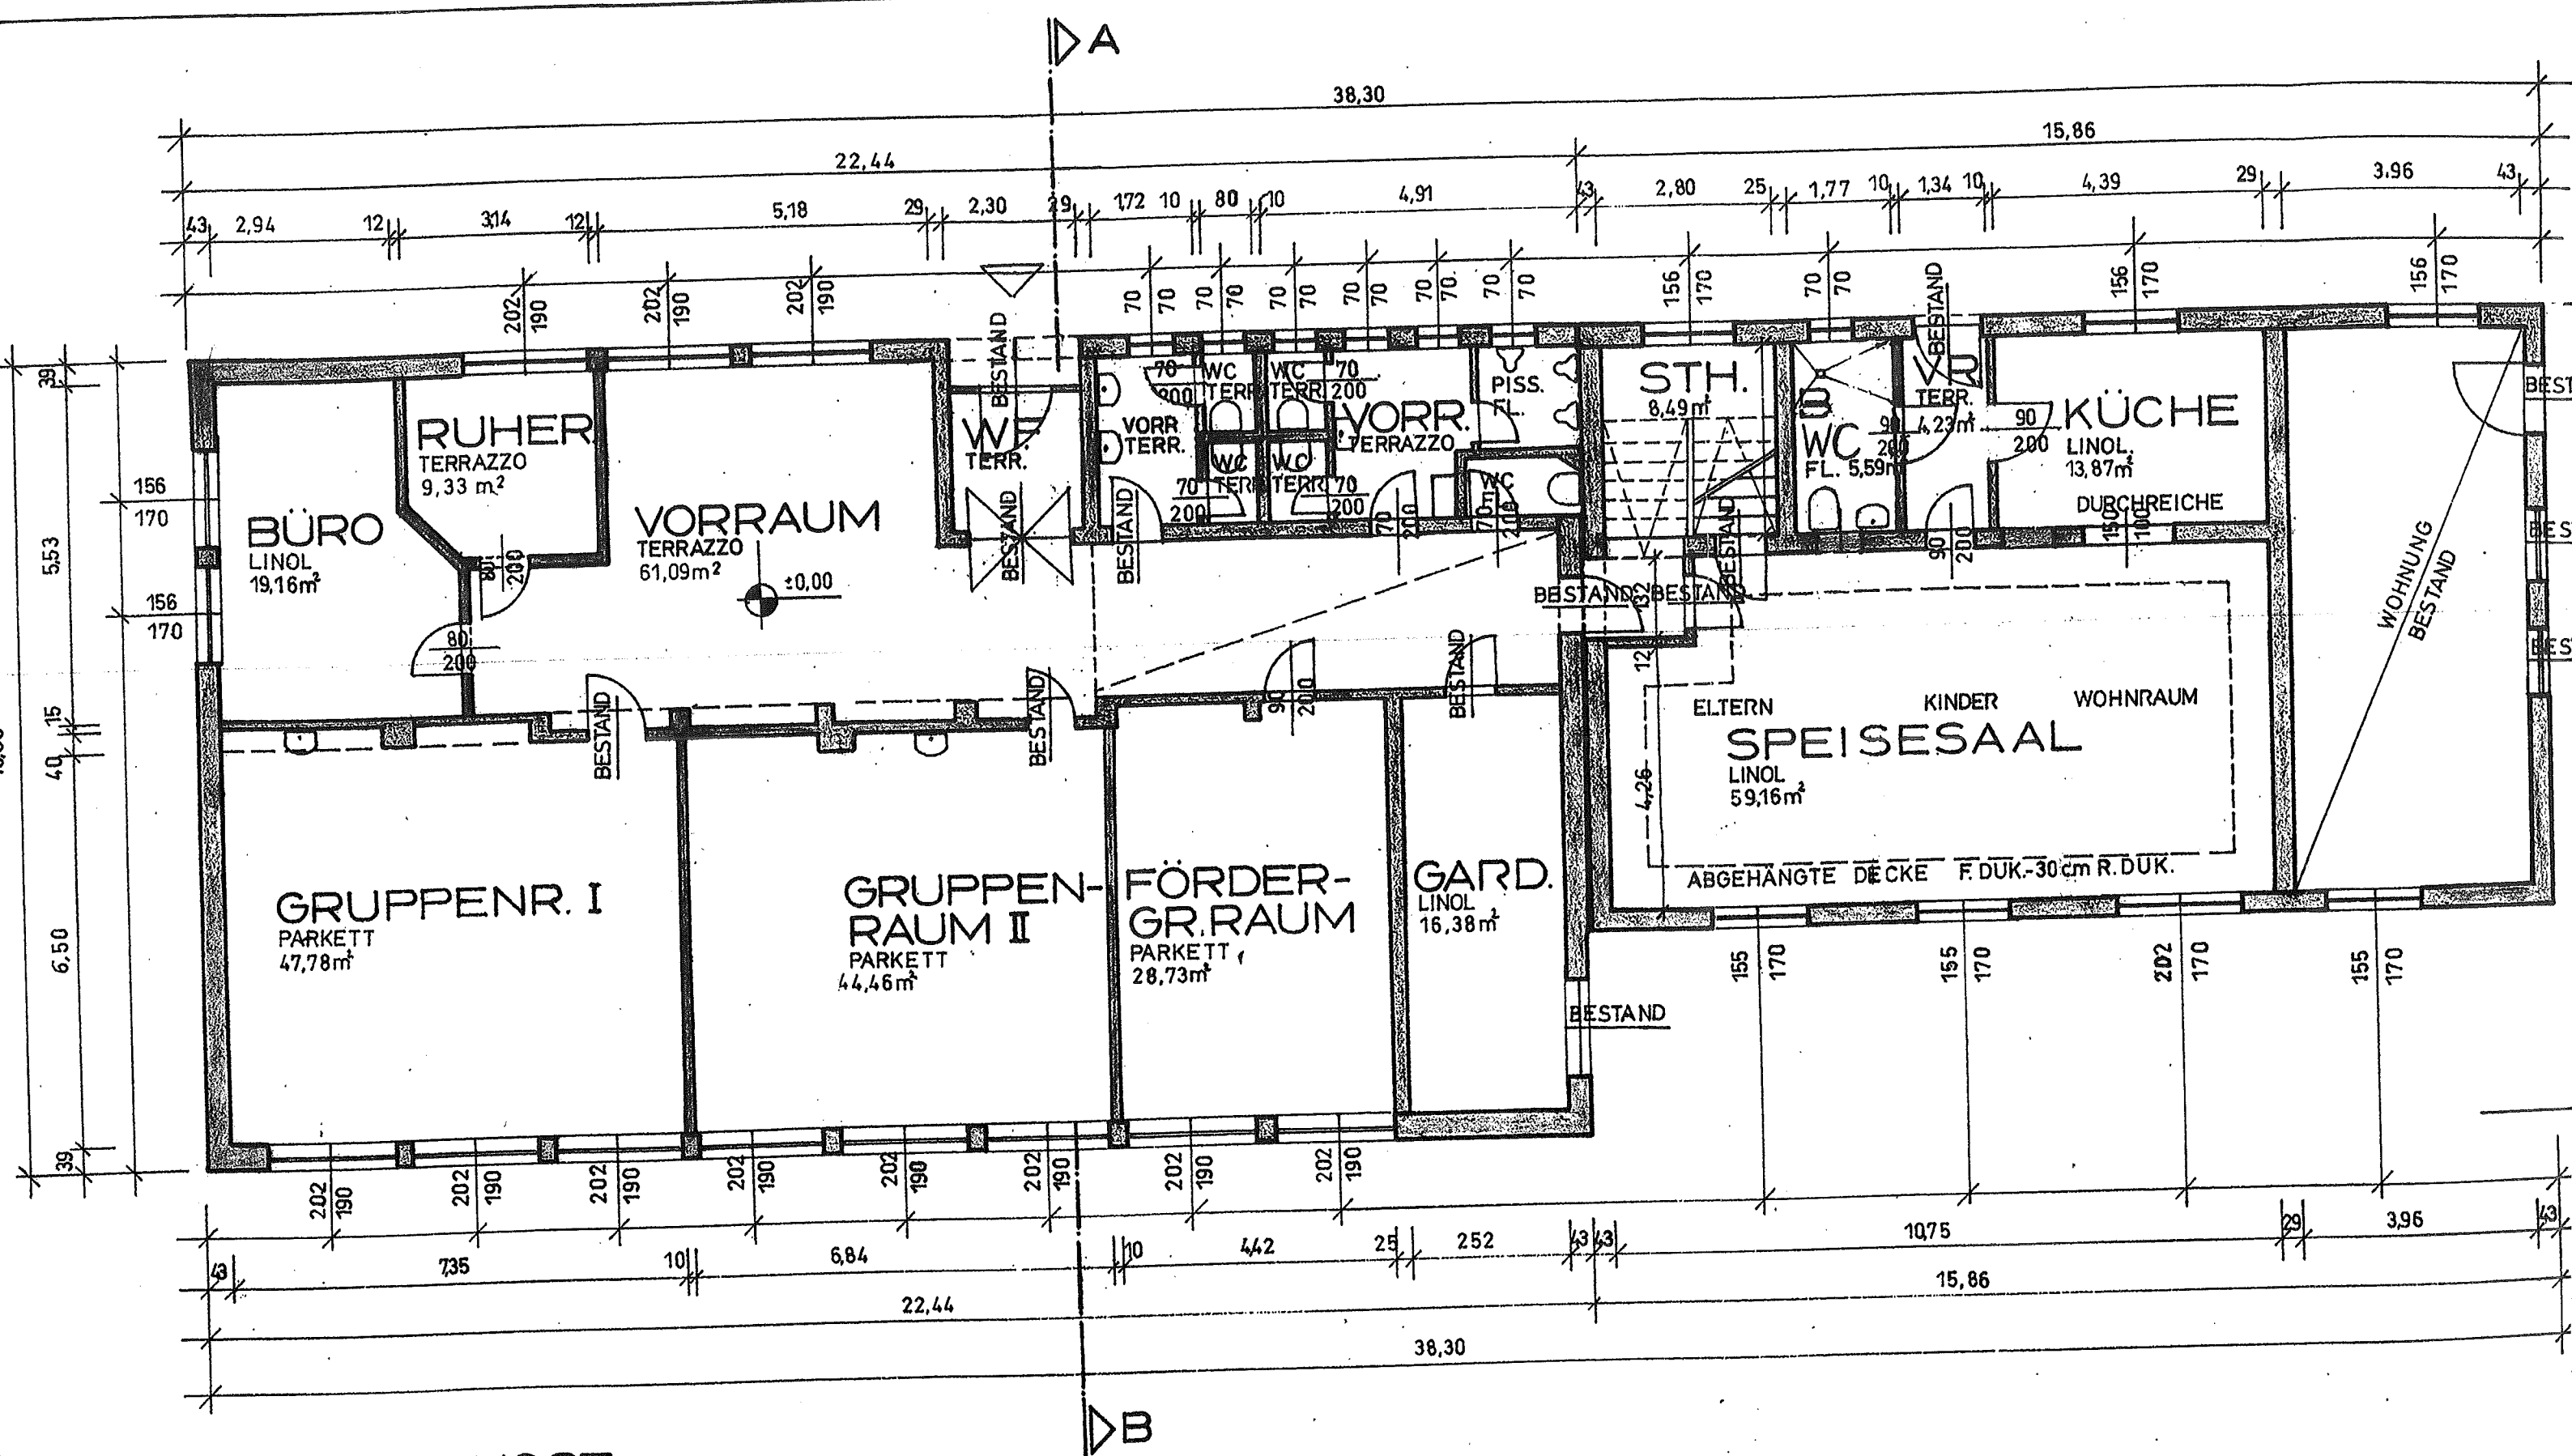


ERDGESCHOSZ

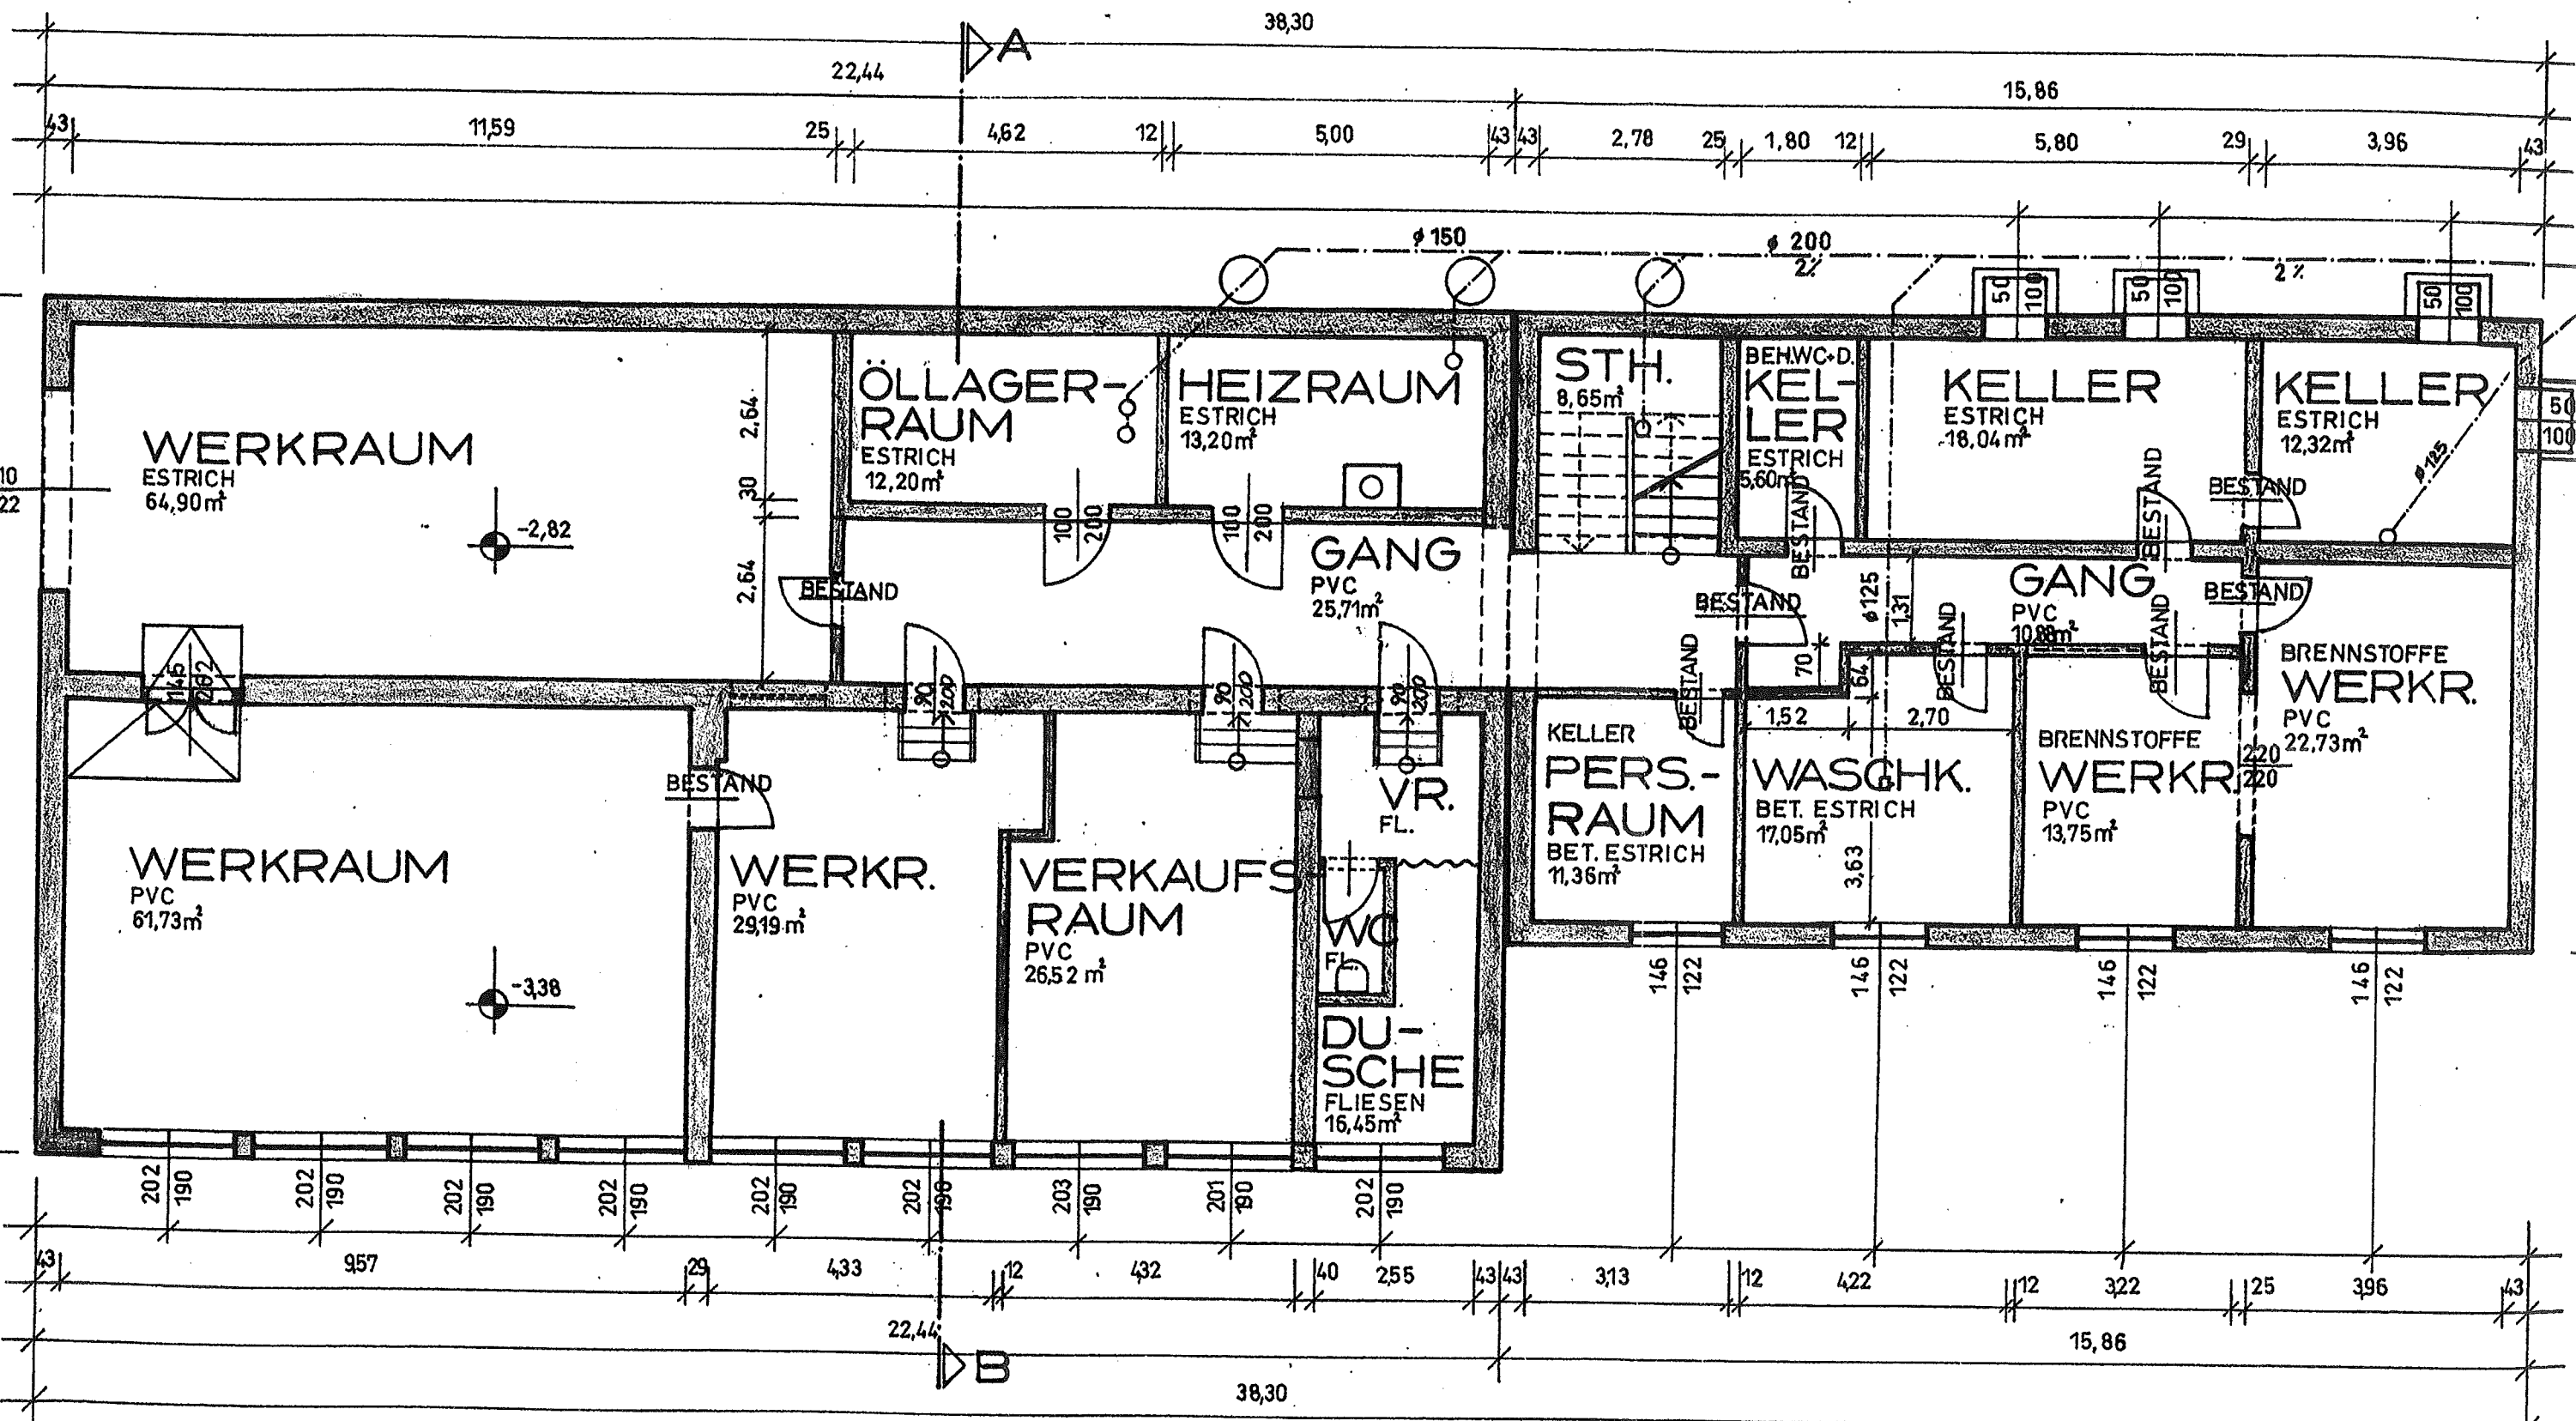

KELLERGESCHOSZ

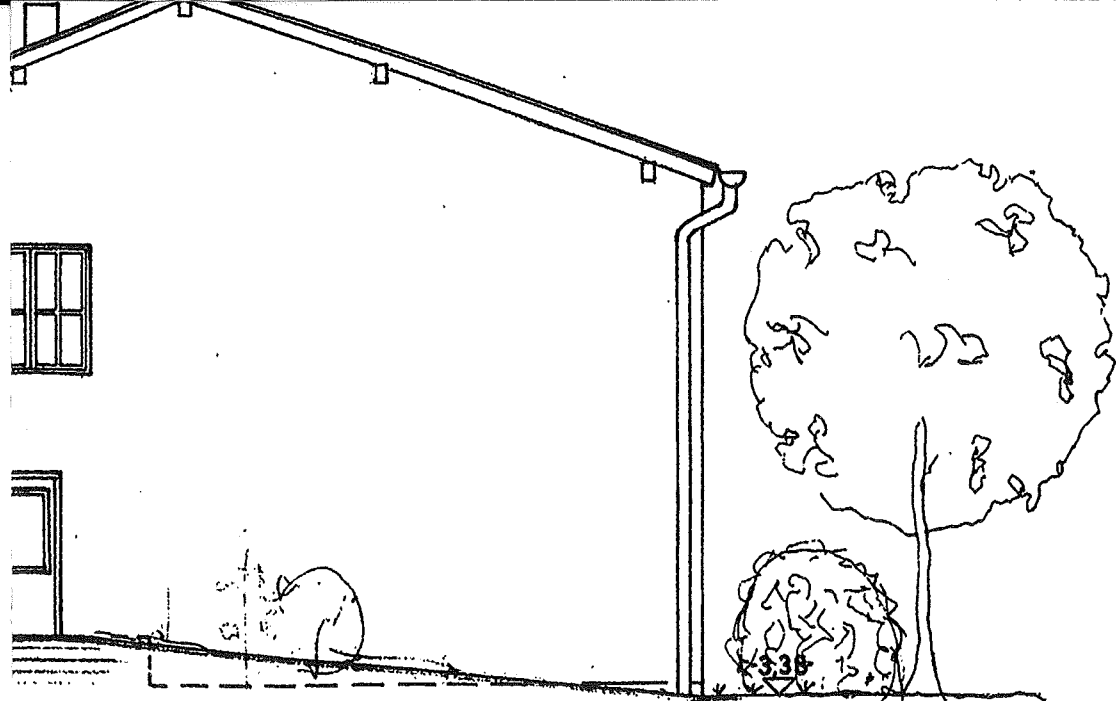

WEST

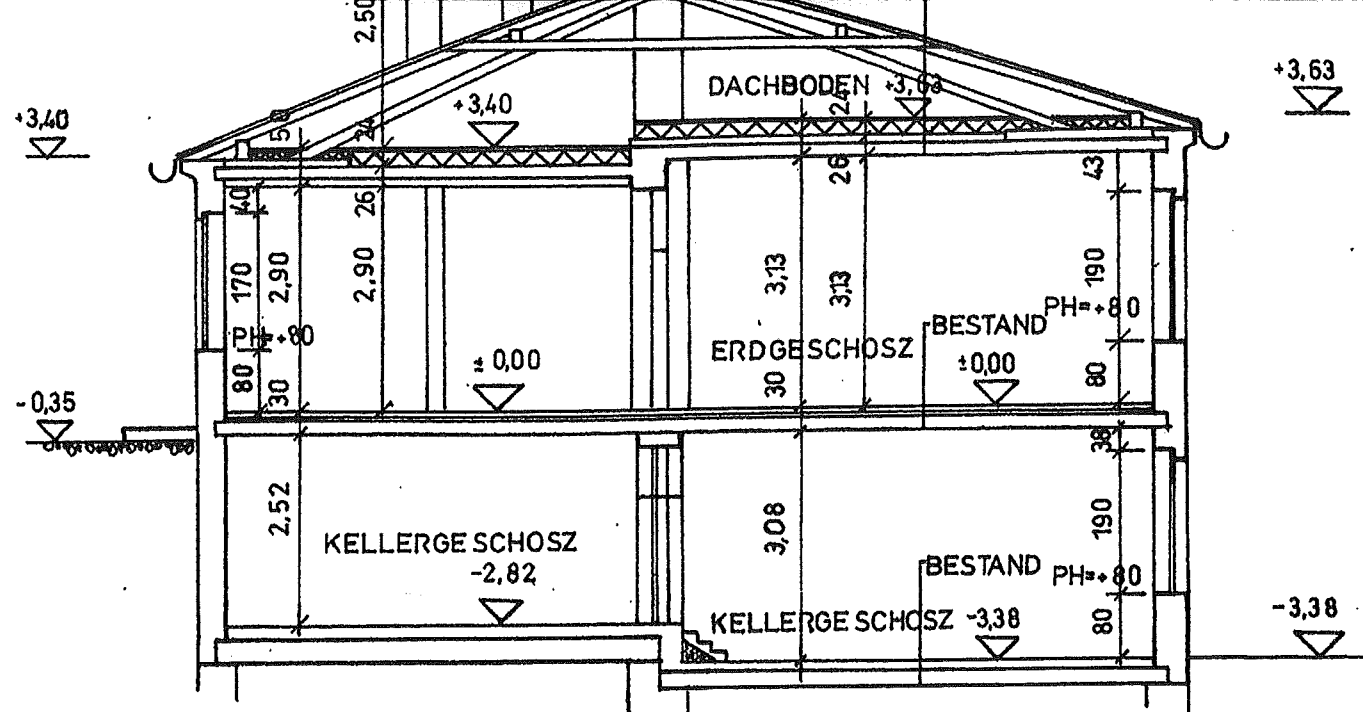

SCHNITT A-B 1:100

LAGEPLAN

