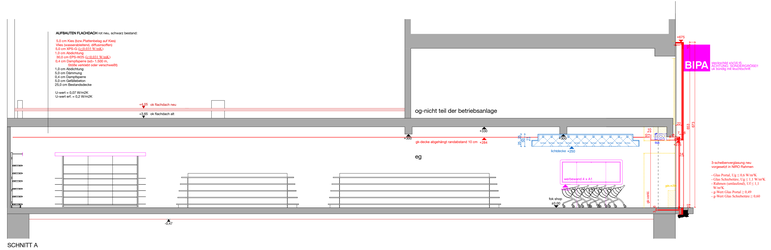

SCHNITT A

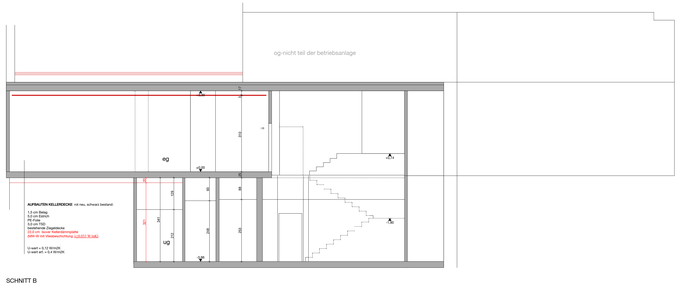

SCHNITT B

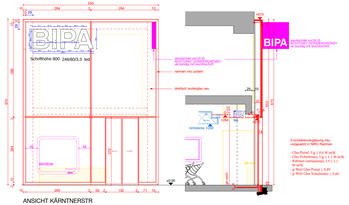

ANSICHT KÄRNTNERSTR

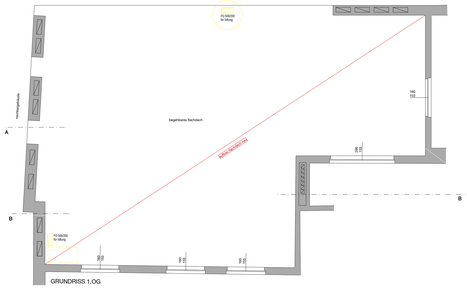

GRUNDRISS 1.OG

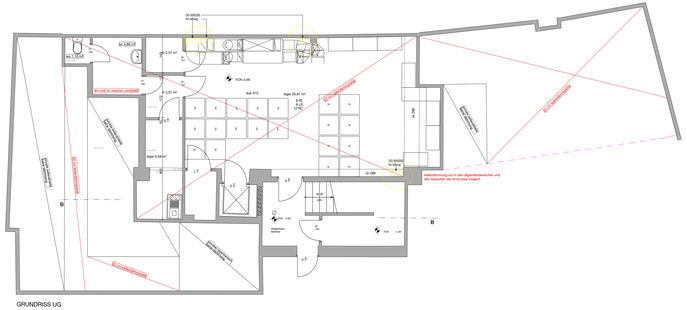

GRUNDRISS UG

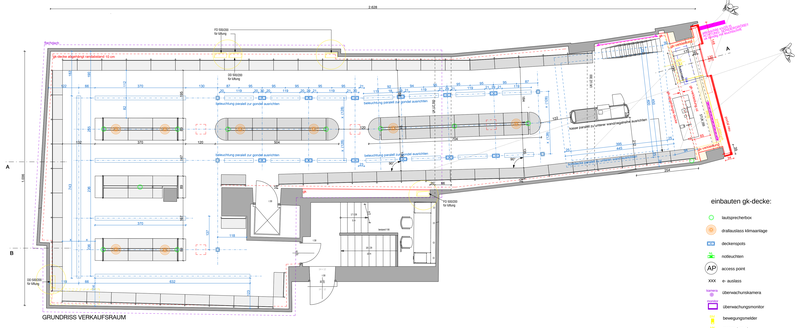

GRUNDRISS VERKAUFSRAUM

einbauten gk-decke:

- lautsprecherbox
- drallauslass klimaanlage
- deckenspots
- notleuchten
- AP access point
- XXX e- auslass
- überwachungskamera
- überwachungsmonitor
- bewegungsmelder
- magnetkontakt

bestand

neu

ausführungsplan der firma franye beachten!

VORABZUG!

positionierung beleuchtung in abhängigkeit der regalaufstellung ! gesamtbeleuchtung der regale ist am bestand zu überprüfen !

NATURMASSE NEHMEN !

verkaufsraum.....ca 208,52 m2
nebenräume.....ca 76,25 m2
gesamtfläche.....ca 284,72 m2
regale.....lfm =243,8 lfm

LIMIT
architects
wolfgang ...a 1010 vienna
tel/fax: / +43 (0)1 5130007 / / +43 (0)1 5132009

alle rechte vorbehalten / all rights reserved
© limit architects
die weitergabe an dritte bedarf der schriftlichen zustimmung des urheberrechtsinhabers.
the transmission to third parties requires the written consent of the copyright holder.

PROJEKTNR.: 0511
DATUM: 20.04.2012
MASSSTAB: 1:100
BEARBEITER: CG

PLAN NR.: 1
PLAN INHALT: SCHNITTE, GRUNDRISSE
FORMAT: A1 / 1:100 / 1:50 / 1:25
ÄNDERUNGSDATUM: 20.04.2012