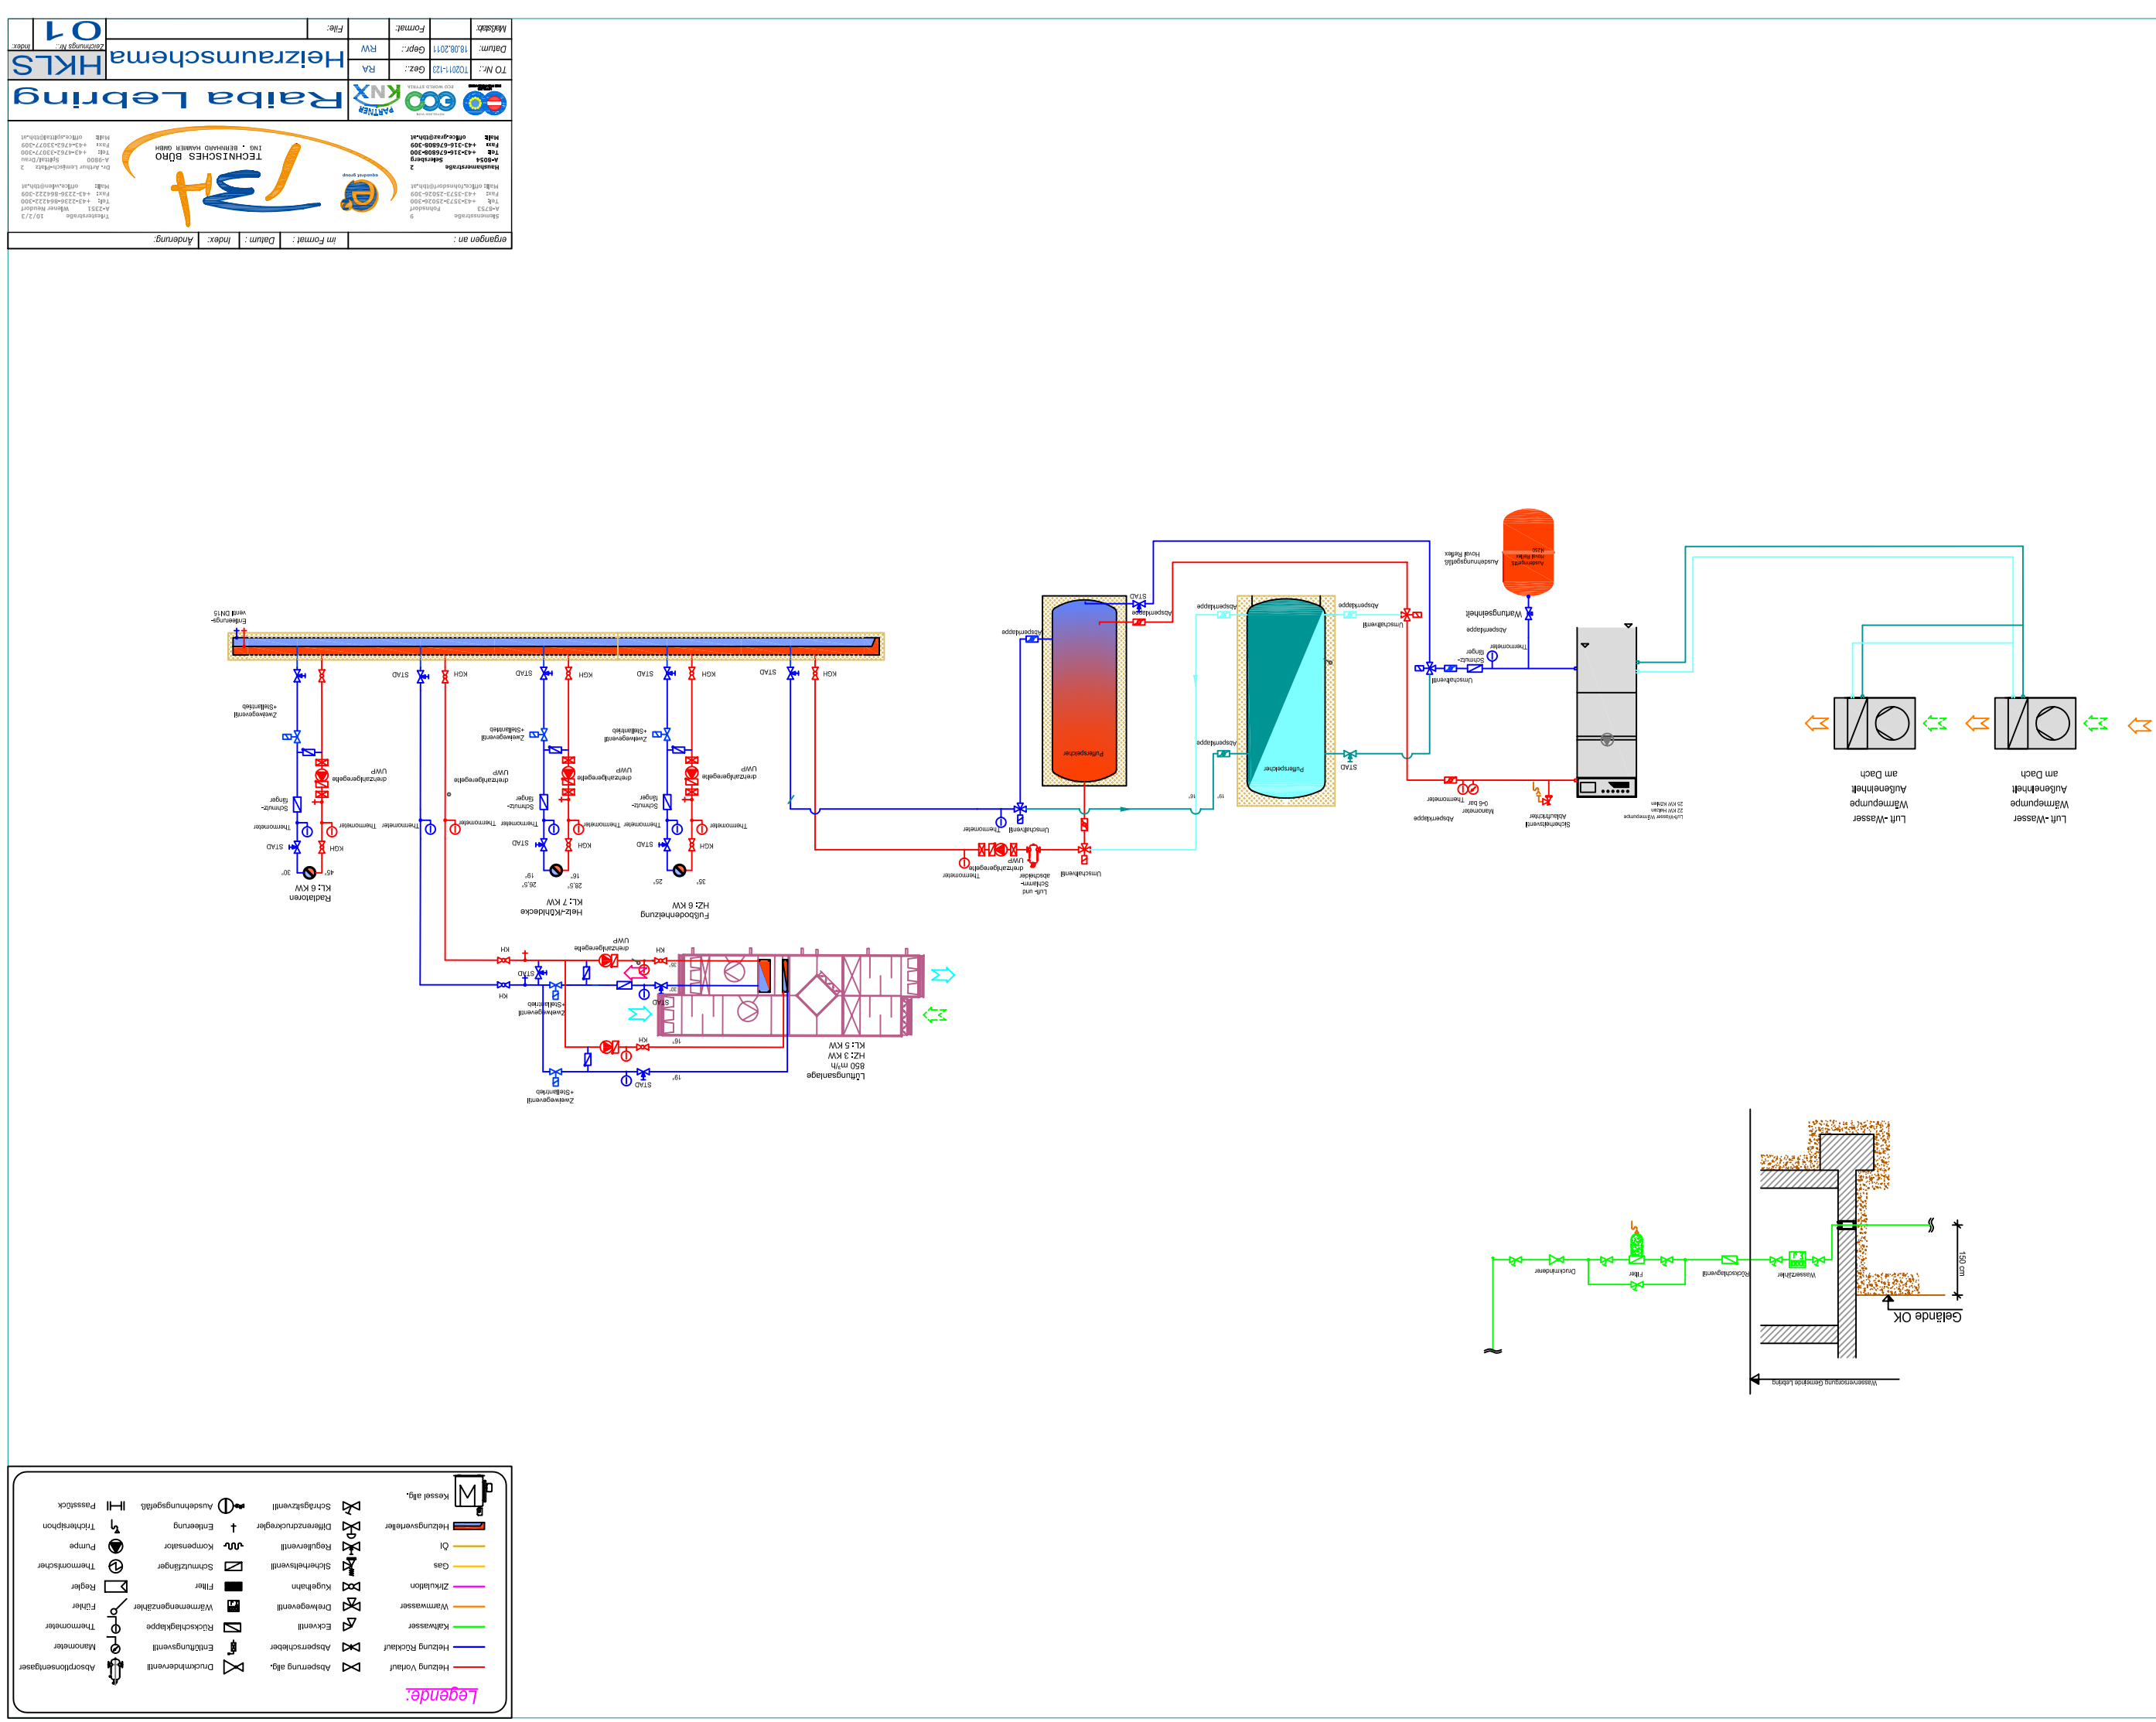
Luft -Wasser
Wärmepumpe
Außenaufstellung
am Dach
Luft -Wasser
Wärmepumpe
Außenteinheit
am Dach
Luft- und Solarwärme-absorber
Umschaltventil
Pufferspeicher
Pufferspeicher
Absperrklappe
Absperrklappe
Absperrklappe