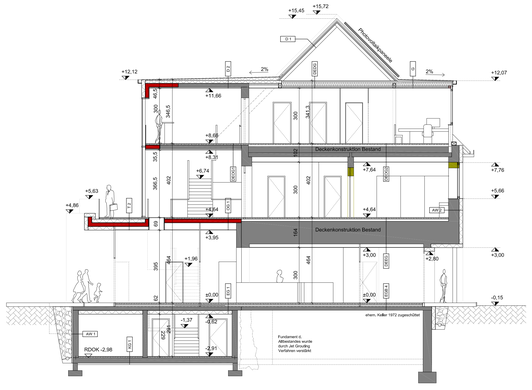

SCHNITT A-A 1:100

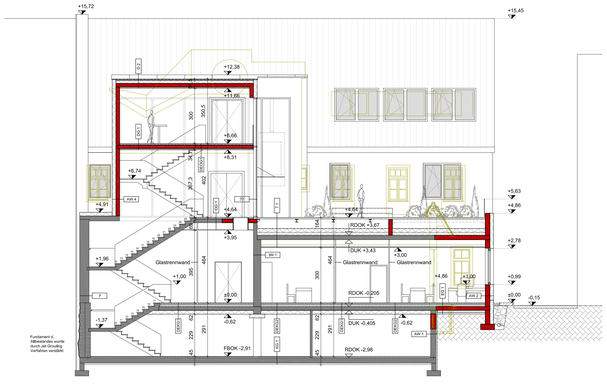

SCHNITT B-B 1:100

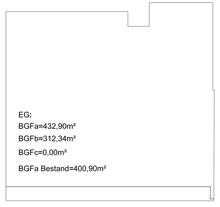

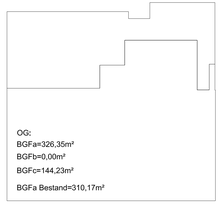

BRUTTOGESCHOSZFLÄCHEN

BGFa Gebäude: 1.072,01m²
BGFb Carports: 119,81m²
Ges: BGF 1.191,82m²

Grundstücksnummer: .27
Grundstücksfläche (Bauplatzfläche): 1.217,0m²

Bebauungsdichte = Bruttogeschoßfläche / Bauplatzfläche
1.191,82m² / 1.217,0m² = 0,98
Bebauungsdichte zul.: 0,3 - 2,5

Bebauungsgrad = bebaute Fläche / Bauplatzfläche
586,47 / 1.217,0 = 0,48

VISUALISIERUNG VON AUSZEN

ÄNDERUNGEN / ERGÄNZUNGEN		
INDEX	DATUM	BESCHREIBUNG

ANSICHT WEST 1:100

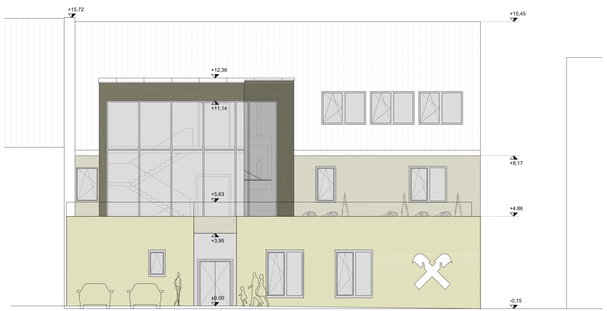

ANSICHT NORD 1:100

ANSICHT SÜD 1:100

EINREICHPLAN

Projekt:
Zu- und Umbau Raiba Stainz

Adresse:
Grazerstraße 7
8510 Stainz

Bauwerber:
Raiffeisenbank Lieboch-Stainz

Raiba Stainz eGen
Grazerstraße 7
8510 Stainz

Behörde

Grundeigentümer:
Raiba Stainz eGen
Grazerstraße 7
8510 Stainz

Planinhalt:
Grundrisse, Lageplan, Flächen

Maßstab:
1:100

Planverfasser:
NÖST KAHLEN ARCHITEKTUR

Architektin
DI Elisabeth Nöst-Kahlen
Pachernweg 18 , A- 8042 Graz
t: +43-316-421100 , f: +43 316 421101
office@noest-kahlen.at , www.noest-kahlen.at

KG		Grst. Nr.	EZ	sonstiges
61239 Stainz		.27	19	
GEZ	Blatt	Proj.Nr.	Plan Nr.	Datum
oj, hs	2	117	117_EP_2	30.08.2011