





KELLERGESCHOSS

BRUTTOGESCHOSSFLÄCHEN
 UMBAU 123,16 m²
 ZUBAU 11,03 m²

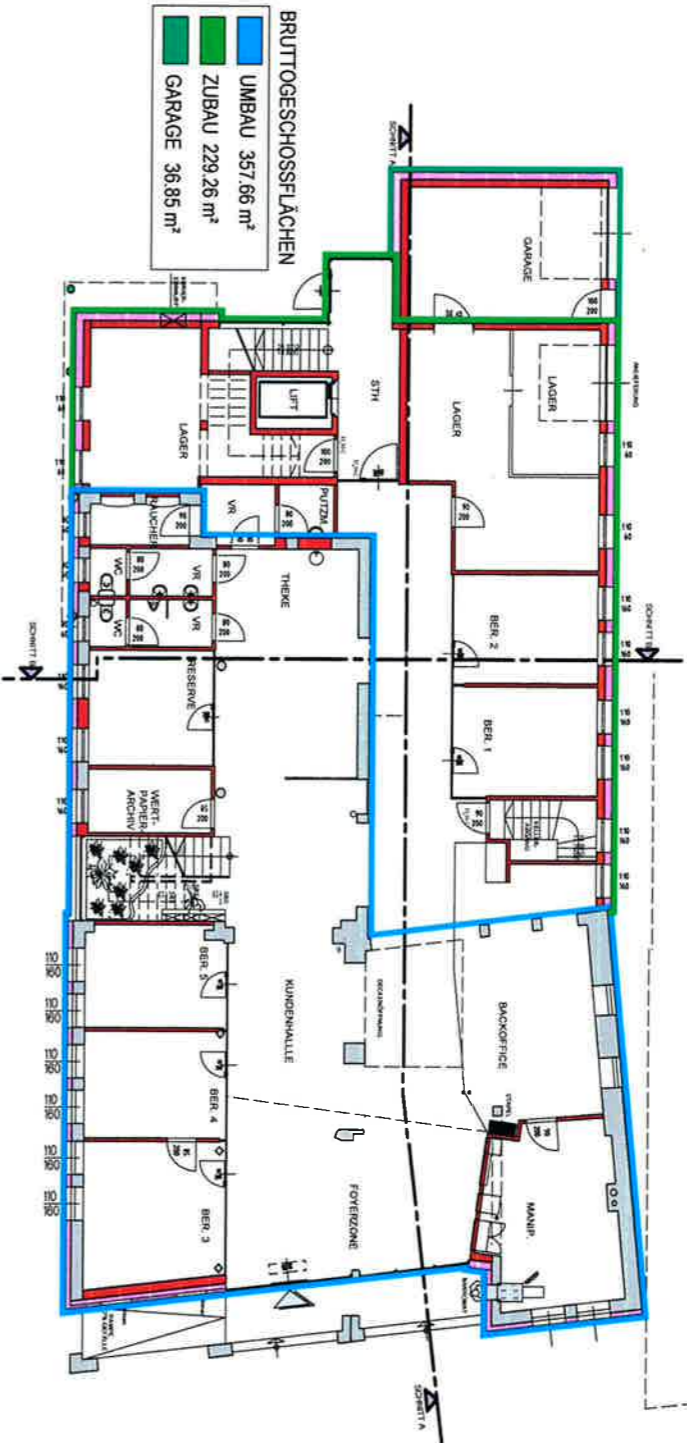


ERDGESCHOSS

BRUTTOGESCHOSSFLÄCHEN
 UMBAU 357,66 m²
 ZUBAU 229,26 m²
 GARAGE 36,85 m²

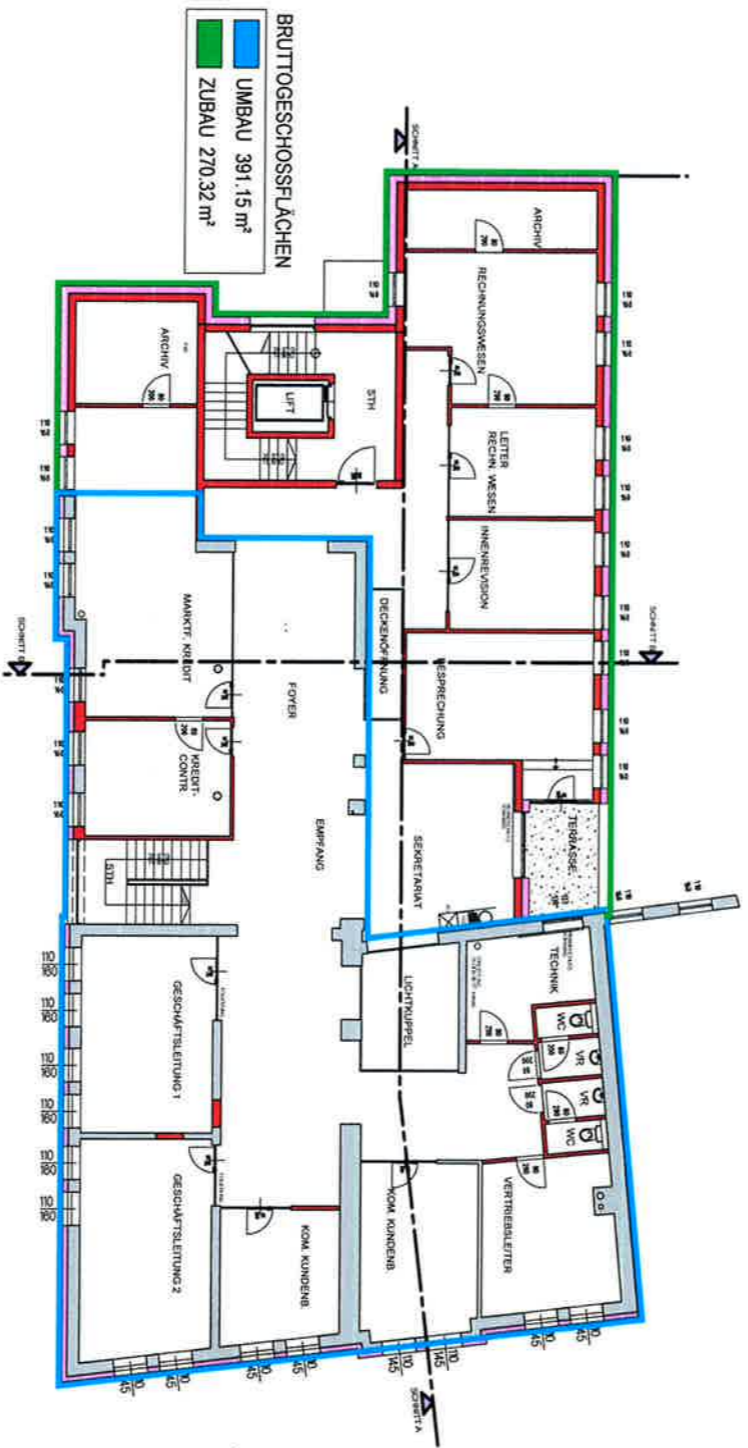

OBERGESCHOSS

BRUTTOGESCHOSSFLÄCHEN
 UMBAU 391,15 m²
 ZUBAU 270,32 m²

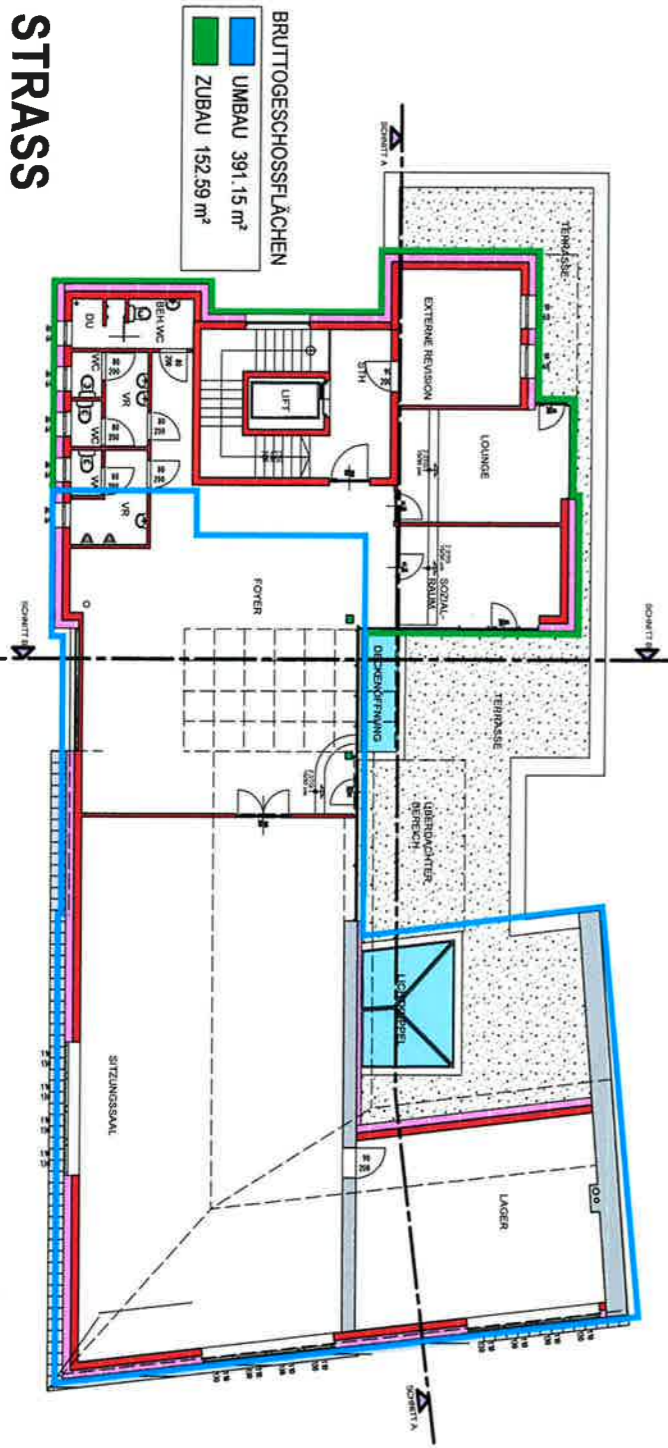

DACHGESCHOSS

BRUTTOGESCHOSSFLÄCHEN
 UMBAU 391,15 m²
 ZUBAU 152,59 m²

RAIFFEISENBANK STRASS
 BRUTTOGESCHOSSFLÄCHEN UMBAU/ZUBAU 1:250
 KG/EG/OG/DG 16. AUGUST 2011