



- SYMBOLLEGENDE ZUM ANLAGENSCHHEMA**
 - BOB ENTLEERUNG MIT STOPFEN
 - MANOMETER
 - ENTLEERUNG
 - VENTIL
 - MAKROVENTIL
 - BOB ENTLEERUNG MIT STOPFEN
 - VERSCHRAUBUNG
 - FLEXIBLER ANSCHLUSS
 - DIFFERENZDRUCKFÜHLER
 - TEMPERATURFÜHLER
- Ultraschall Wärmemengenzähler
Bedingungsstrecke nicht erforderlich

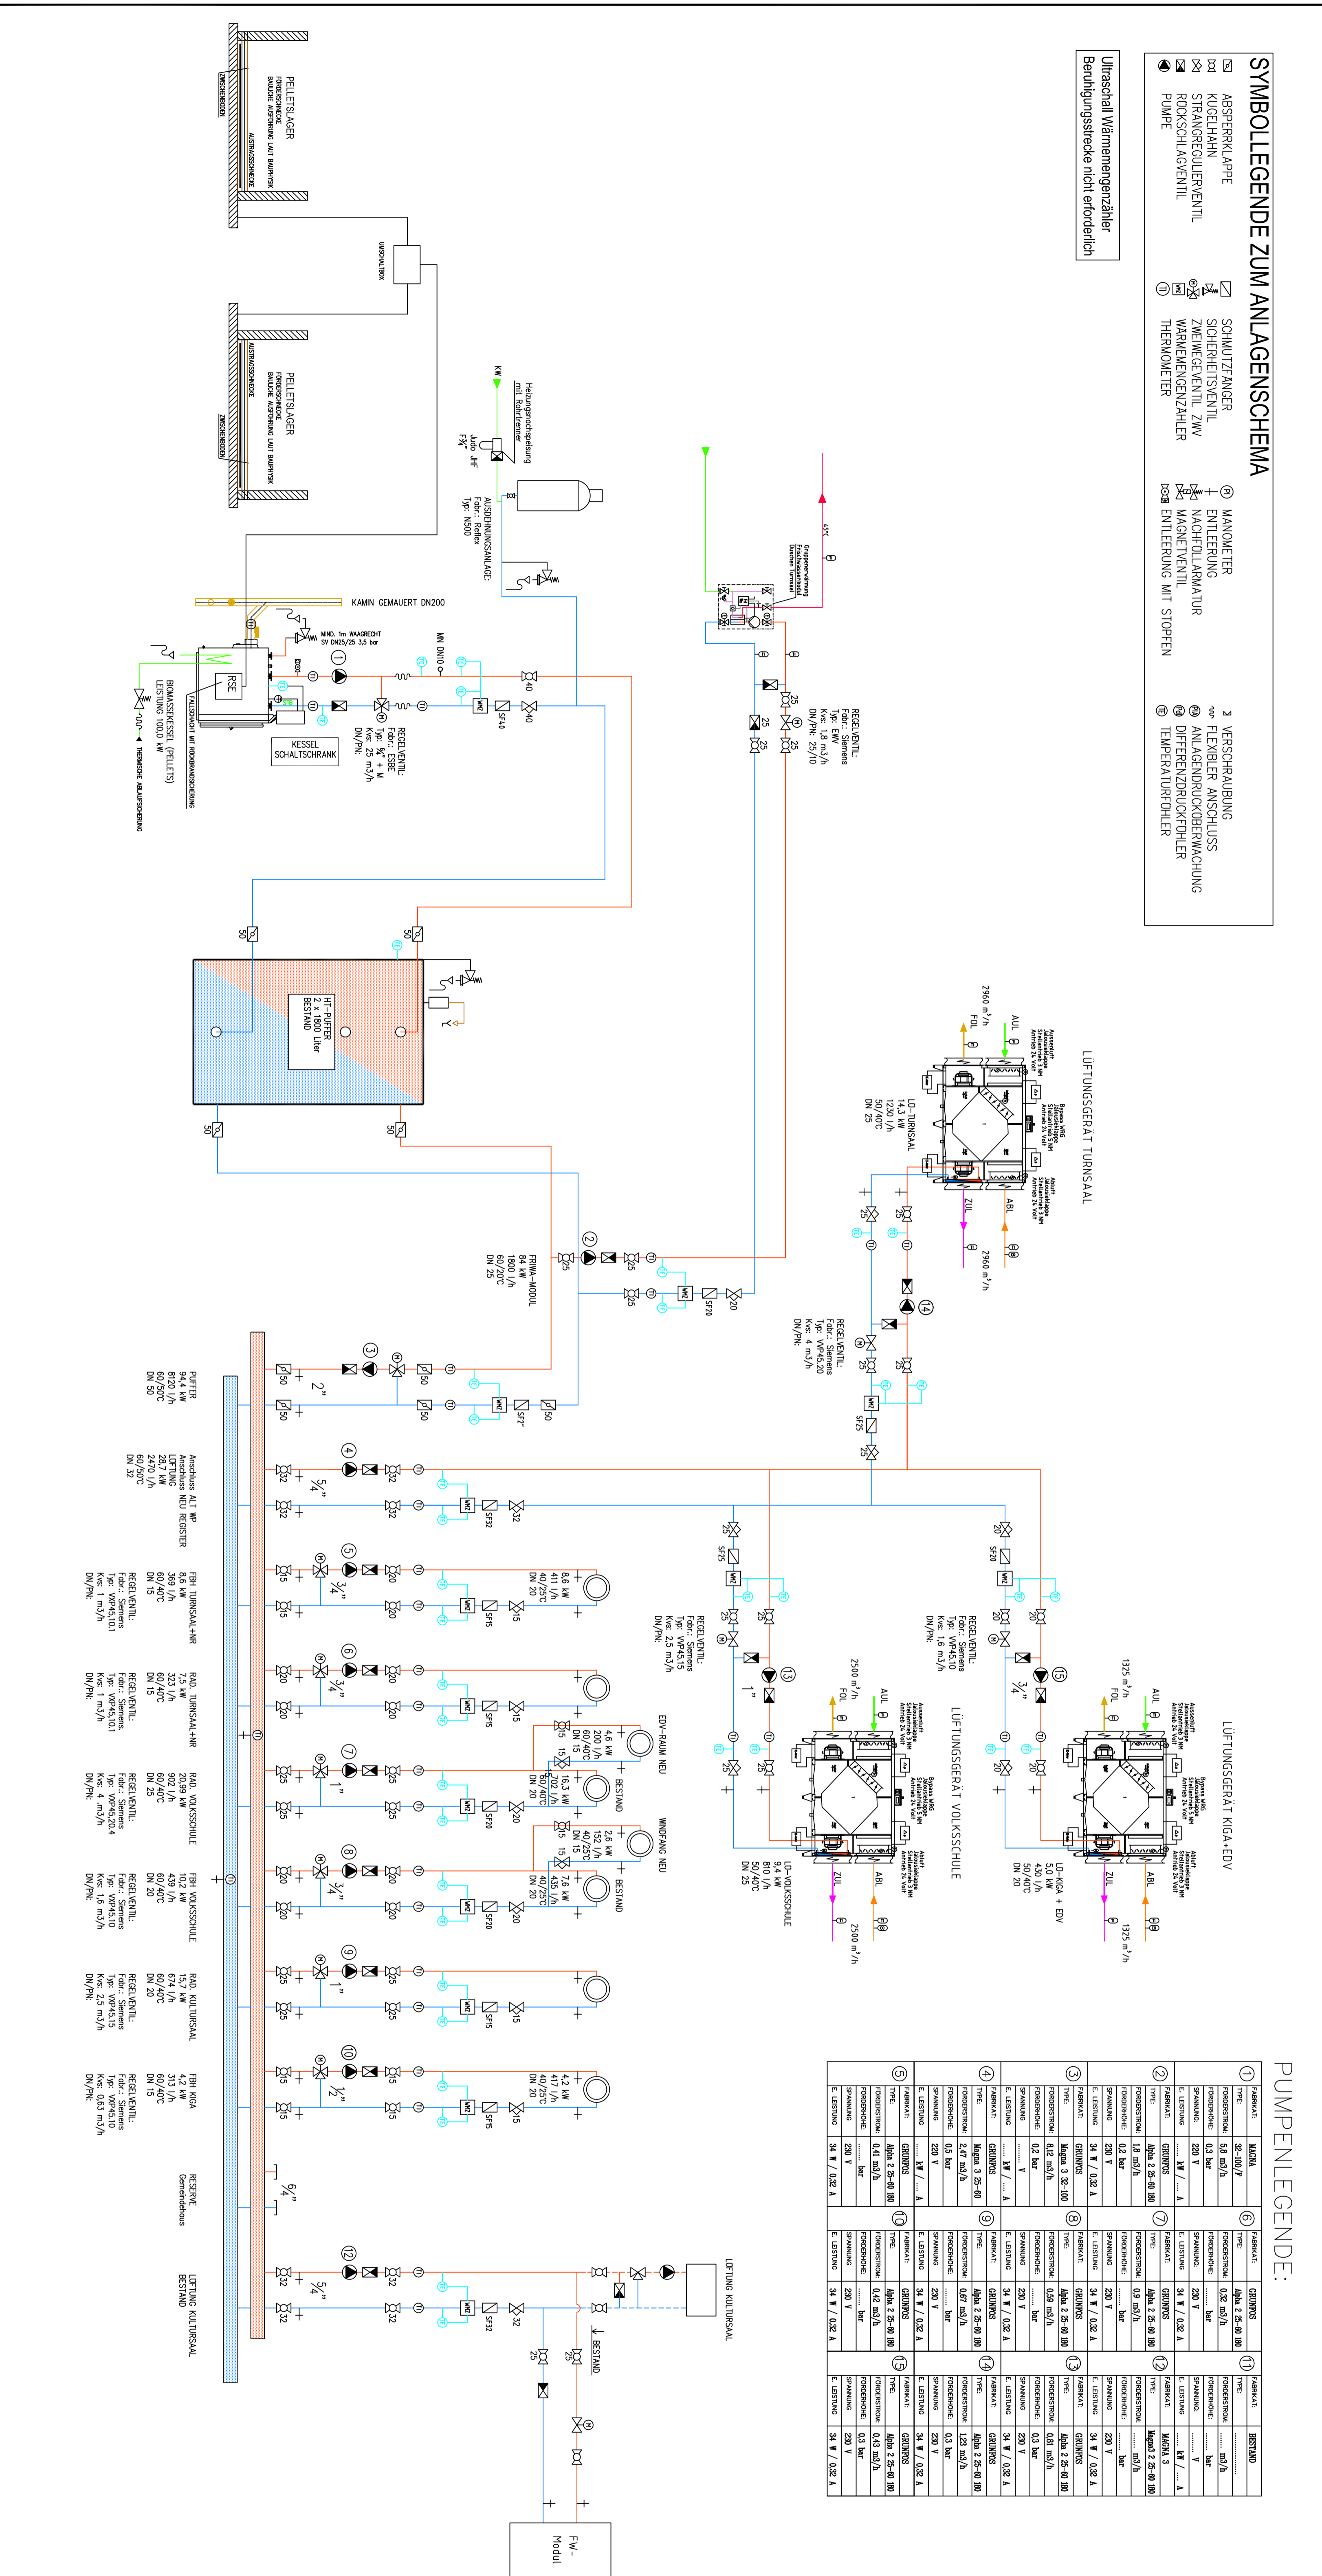

PUMPENLEGENDE:


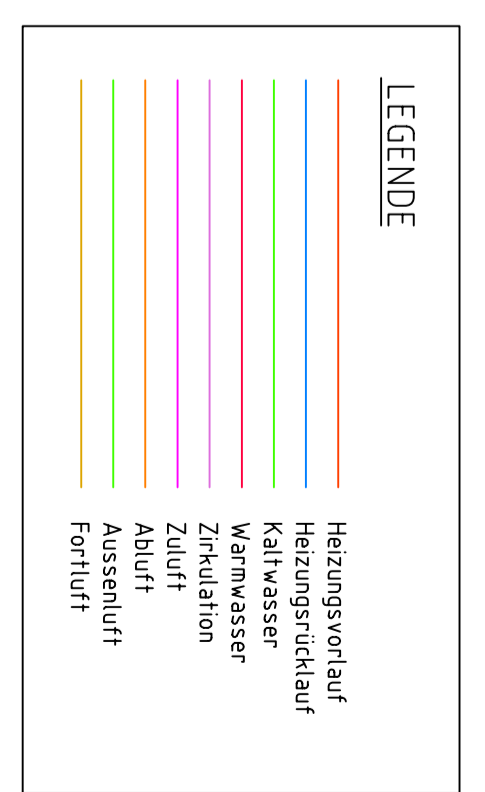

Volksschule
3613 Albrechtsberg
Anlagenschema Heizung
Sanierung - Heizung, Lüftung, Sanitär

Änderungen / Ergänzungen:
A. Planerstellung am 02.06.2014. - AG
B. Änderungen am 11.08.2014. - AG

A	Planerstellung	am 02.06.2014.	- AG
B	Änderungen	am 11.08.2014.	- AG
C			
D			
E			
F			
G			
H			
I			
K			

Zielort: 3664 MARTINSBERG 5
ledermüller Gesellschaft für Anlagen- und Installationstechnik
 Ledermüller Installationen GmbH.
 1140 WIEN
 QUARERLANDSTRASSE 56
 1150 WIEN