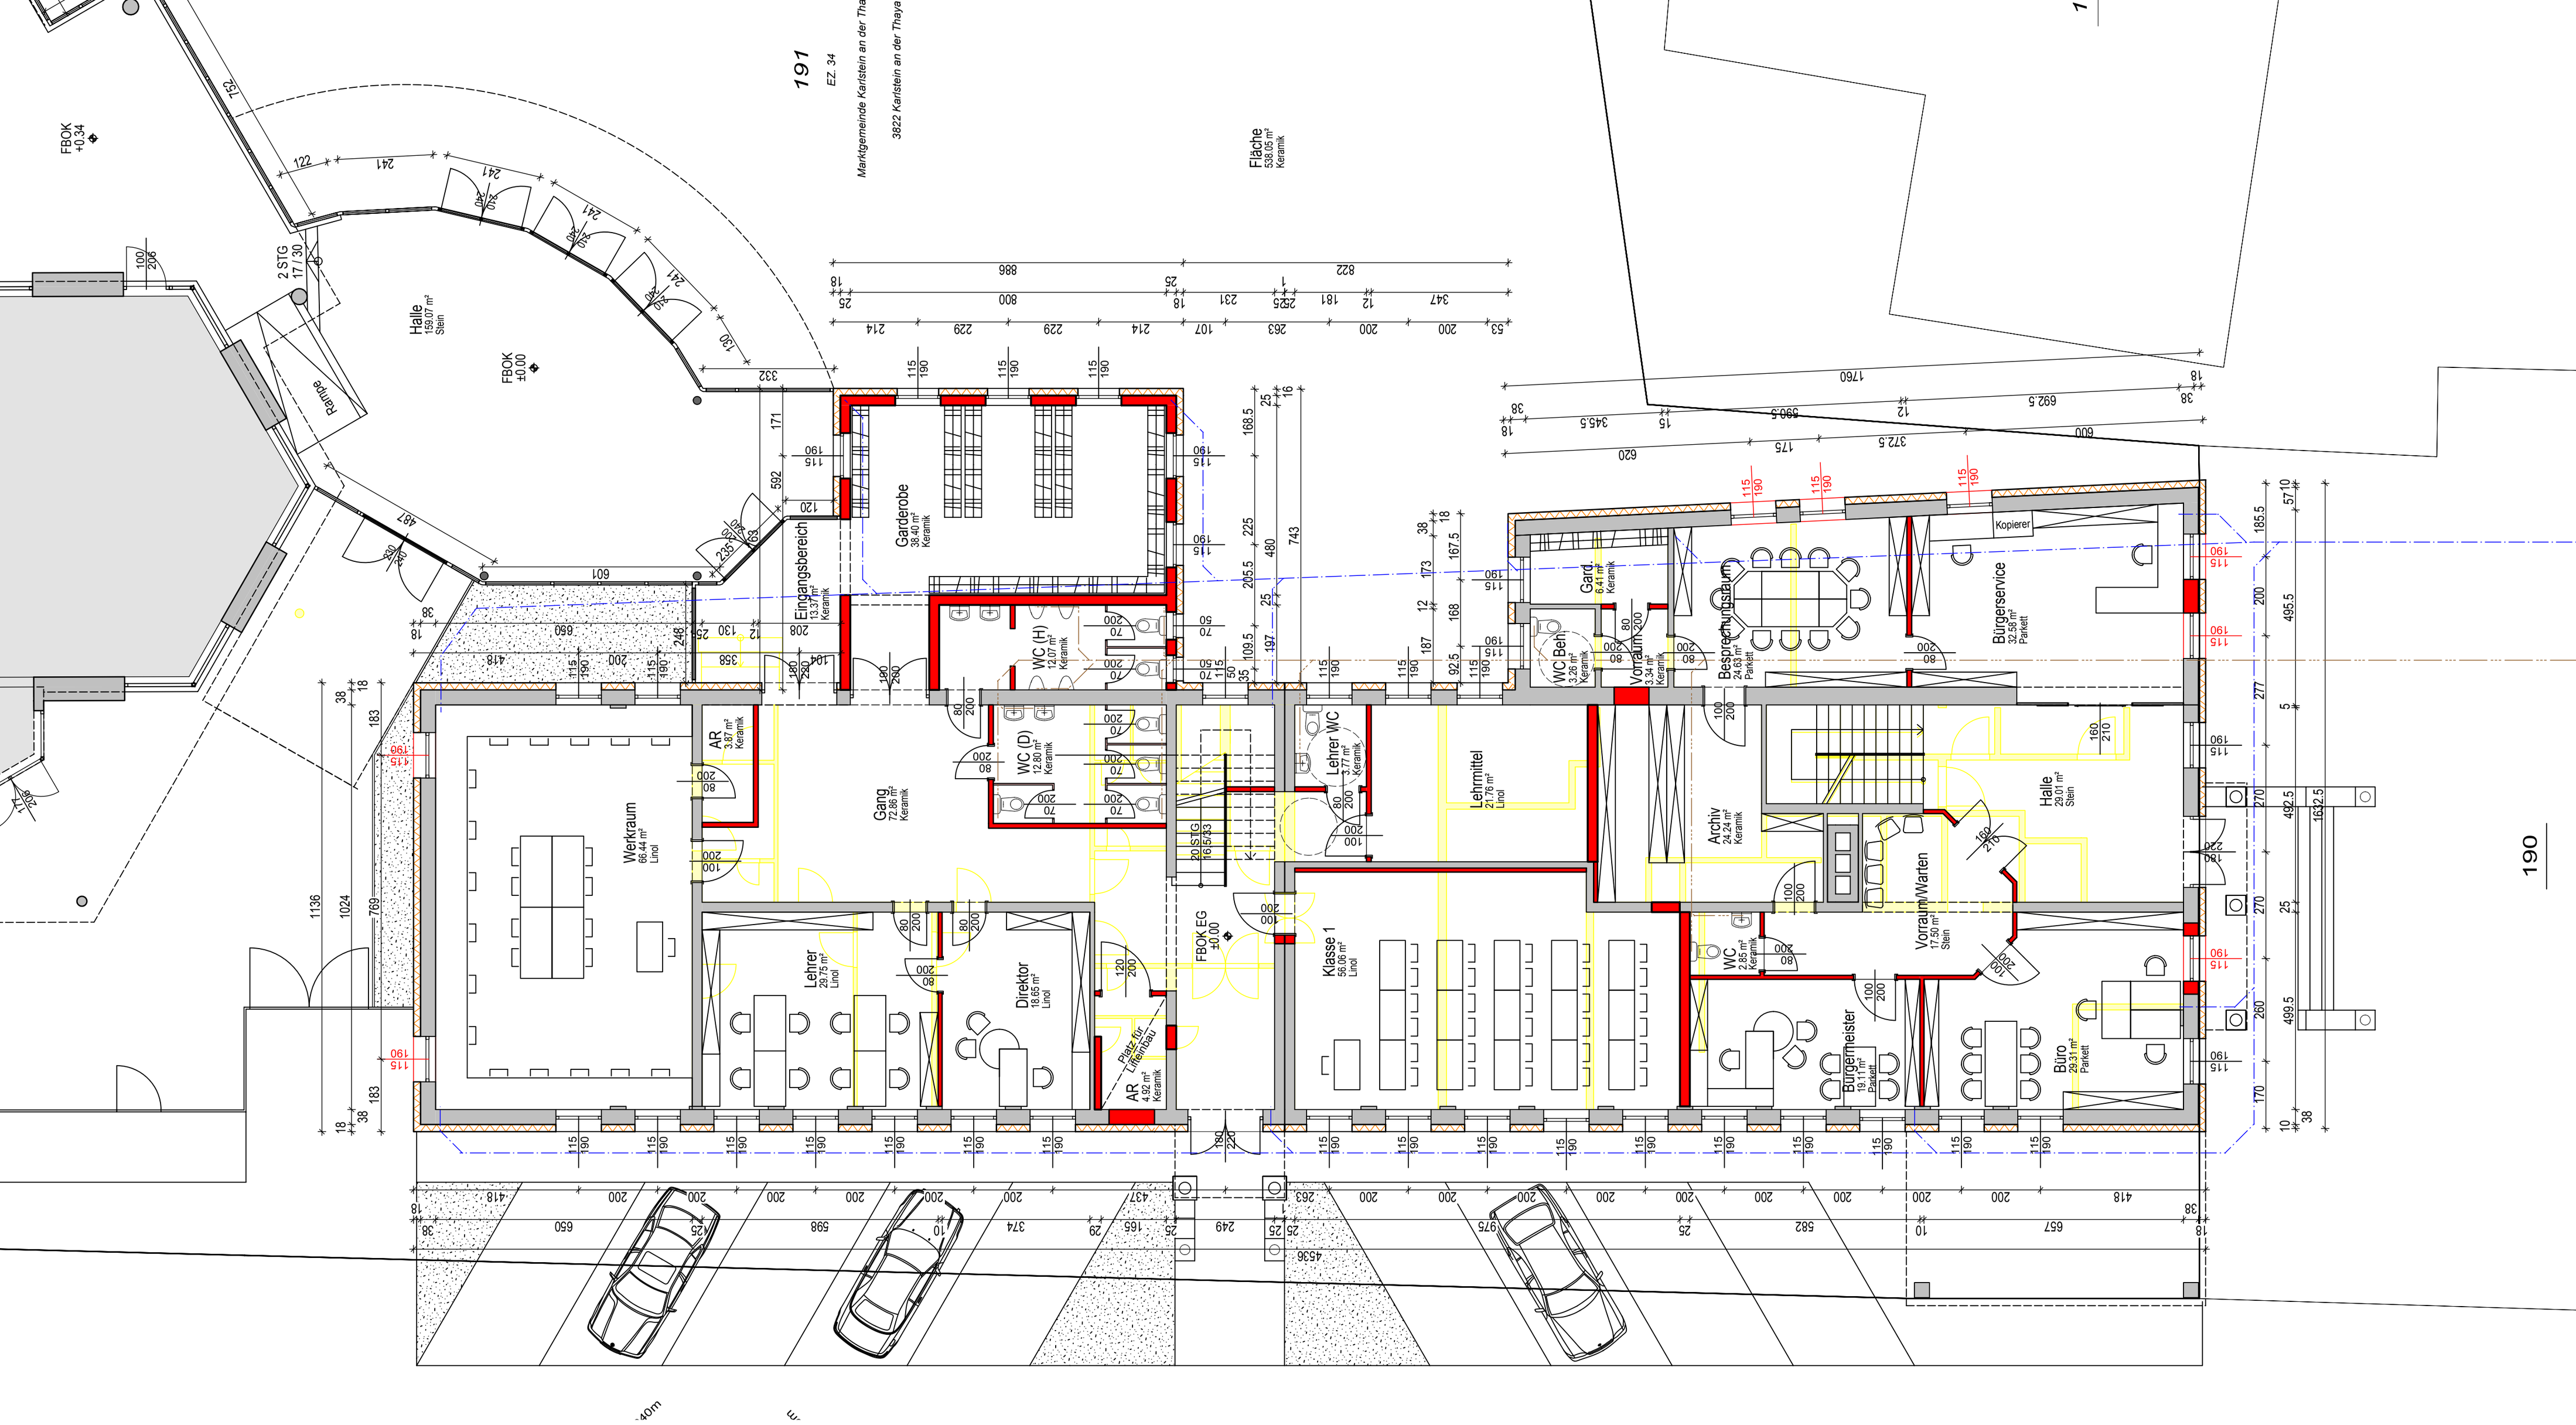
191
EZ. 34
Marktgemeinde Karlstein an der Thaya
3822 Karlstein an der Thaya
Fläche
538.05 m²
Keramik
FBOK
+0.34
2 STG
17 / 30
Halle
159.07 m²
Stein
FBOK
±0.00
Rampe
Garderobe
38.40 m²
Keramik
Eingangsbereich
13.37 m²
Keramik
WC (H)
12.07 m²
Keramik
WC (D)
12.80 m²
Keramik
Gard.
6.41 m²
Keramik
WC Beh.
3.26 m²
Keramik
Vorraum
3.34 m²
Keramik
Besprechungsraum
24.63 m²
Parkett
Bürgerservice
32.59 m²
Parkett
Kopierer
AR
3.27 m²
Keramik
Werkraum
68.64 m²
Linol
Gang
72.80 m²
Keramik
Lehrer WC
3.77 m²
Keramik
Lehrmittel
21.76 m²
Linol
Archiv
24.24 m²
Keramik
Halle
28.01 m²
Stein
Vorraum/Warten
17.50 m²
Stein
20 STG
16 / 5.83
FBOK EG
±0.00
Lehrer
29.75 m²
Linol
Direktor
18.55 m²
Linol
Klasse 1
56.50 m²
Linol
WC
2.85 m²
Keramik
Bürgermeister
19.17 m²
Parkett
Büro
29.31 m²
Parkett
Platz für Heizhaus
AR
4.92 m²
Keramik
190