


Y=68040m
X=416620m

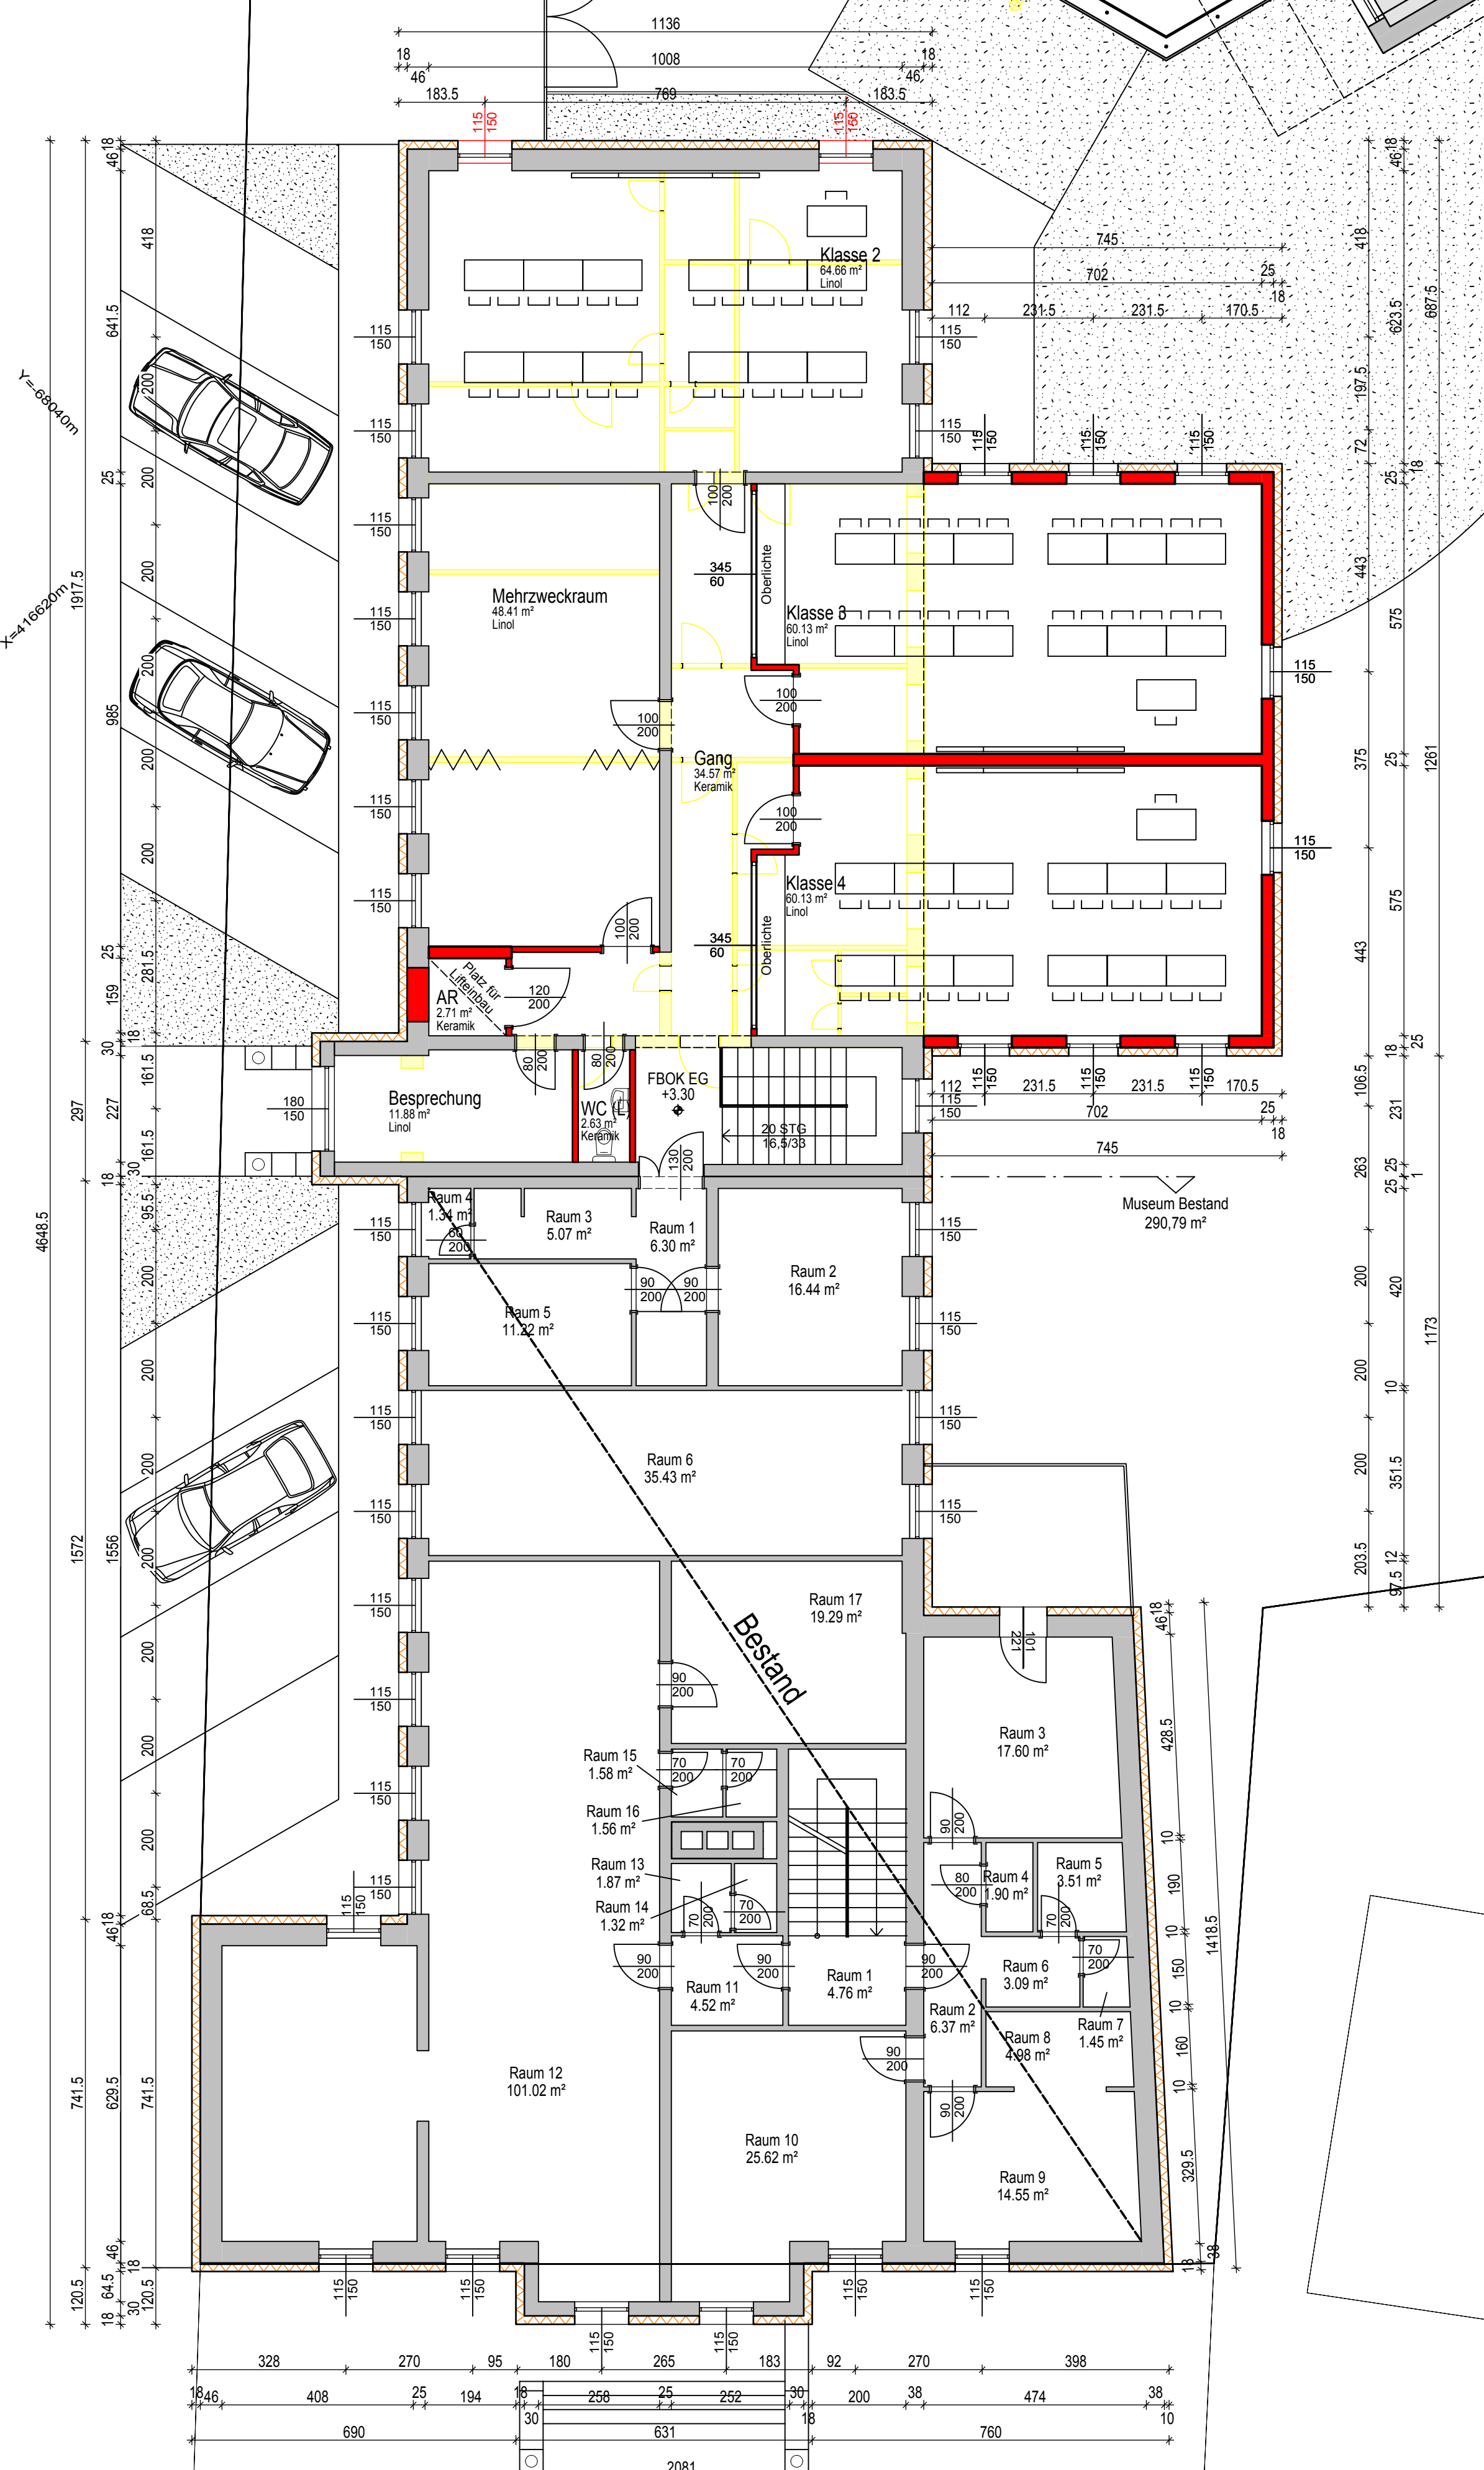

19
EZ. 3
Marktgemeinde Karlst
3822 Karlst

Fläche
538.05 m²
Keramik