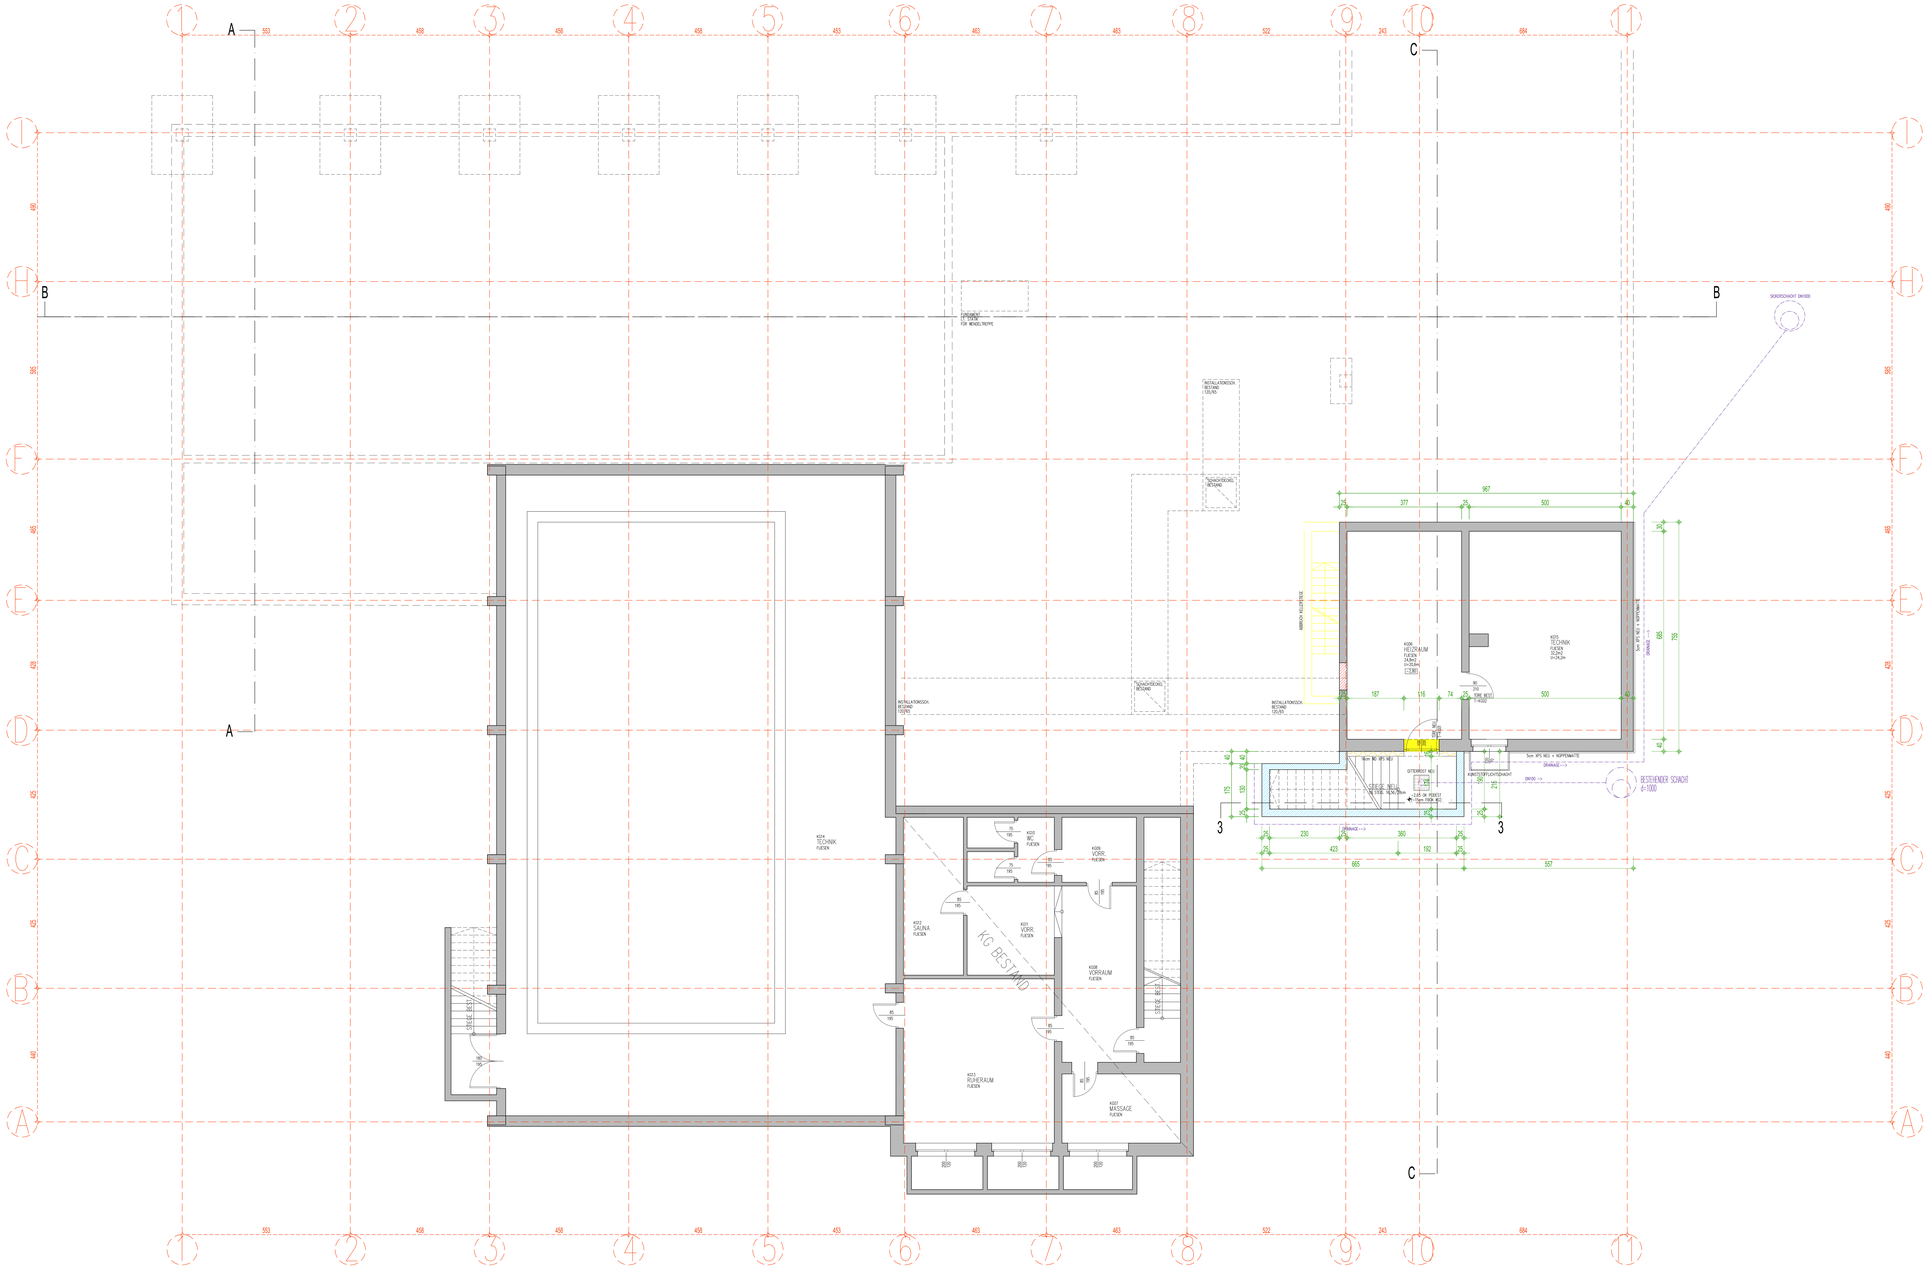
K024 TECHNIK FLIESEN
K022 SAUNA FLIESEN
K020 WC FLIESEN
K021 VORR. FLIESEN
K009 VORR. «HEIZR»
K008 VORRAUM FLIESEN
K013 RUHERAUM FLIESEN
K007 MASSAGE FLIESEN
KG BESTAND
K008 HEIZTRAUM FLIESEN 24,8m2 V=73,6m3
K025 TECHNIK FLIESEN 12,2m2 V=34,2m
BESTEHENDER SCHACHT Ø=1000
ABDICHTUNG KELLERTREPPE
GITTERROST NEU
LUFT IN FREIEN 1.Gem. FROK NEU
