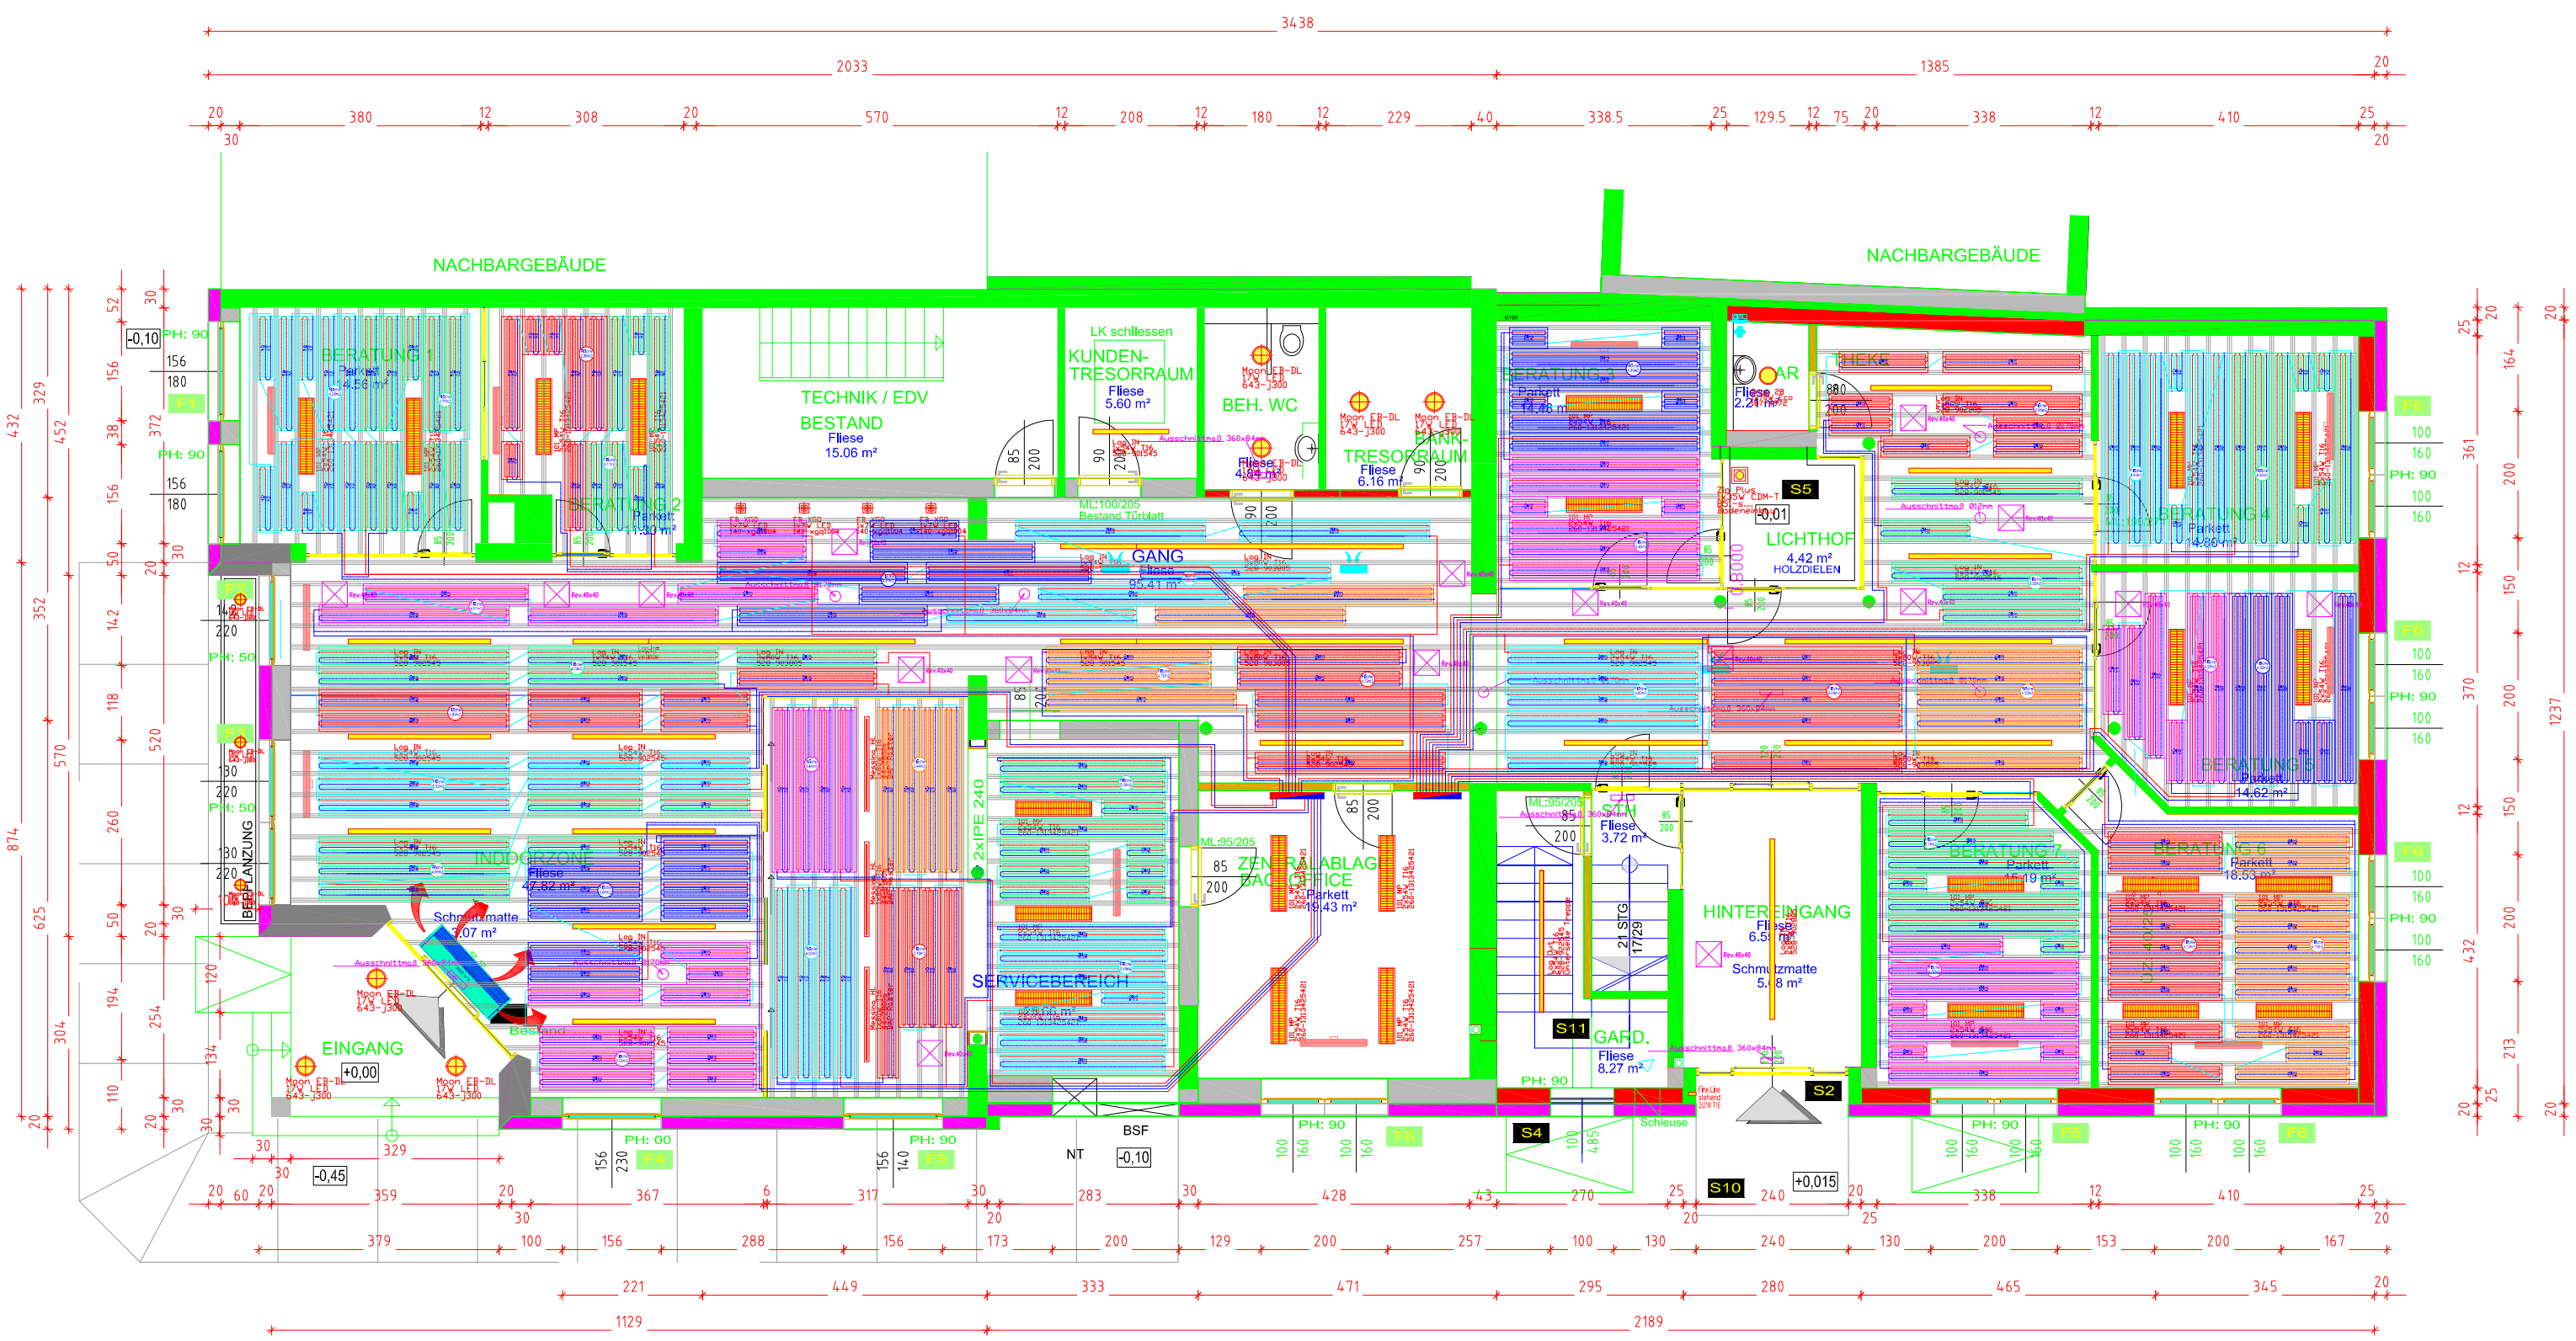

BRUTTOFLÄCHE: 419,02 m2

NETTONUTZFLÄCHE: 368,06 m2

uponor

Lfd.Nr.	Änderungen	Datum	Dipl.

Projekt: RAIBA Lavamünd

Zeichn.-Nr.:

Maßstab:

Zeichnungstitel: Verlegevorschlag Deckenkühlung EG

Datum:

Dipl.:

Erstellt von: 2012-04-05 LA

Geprüft von: