


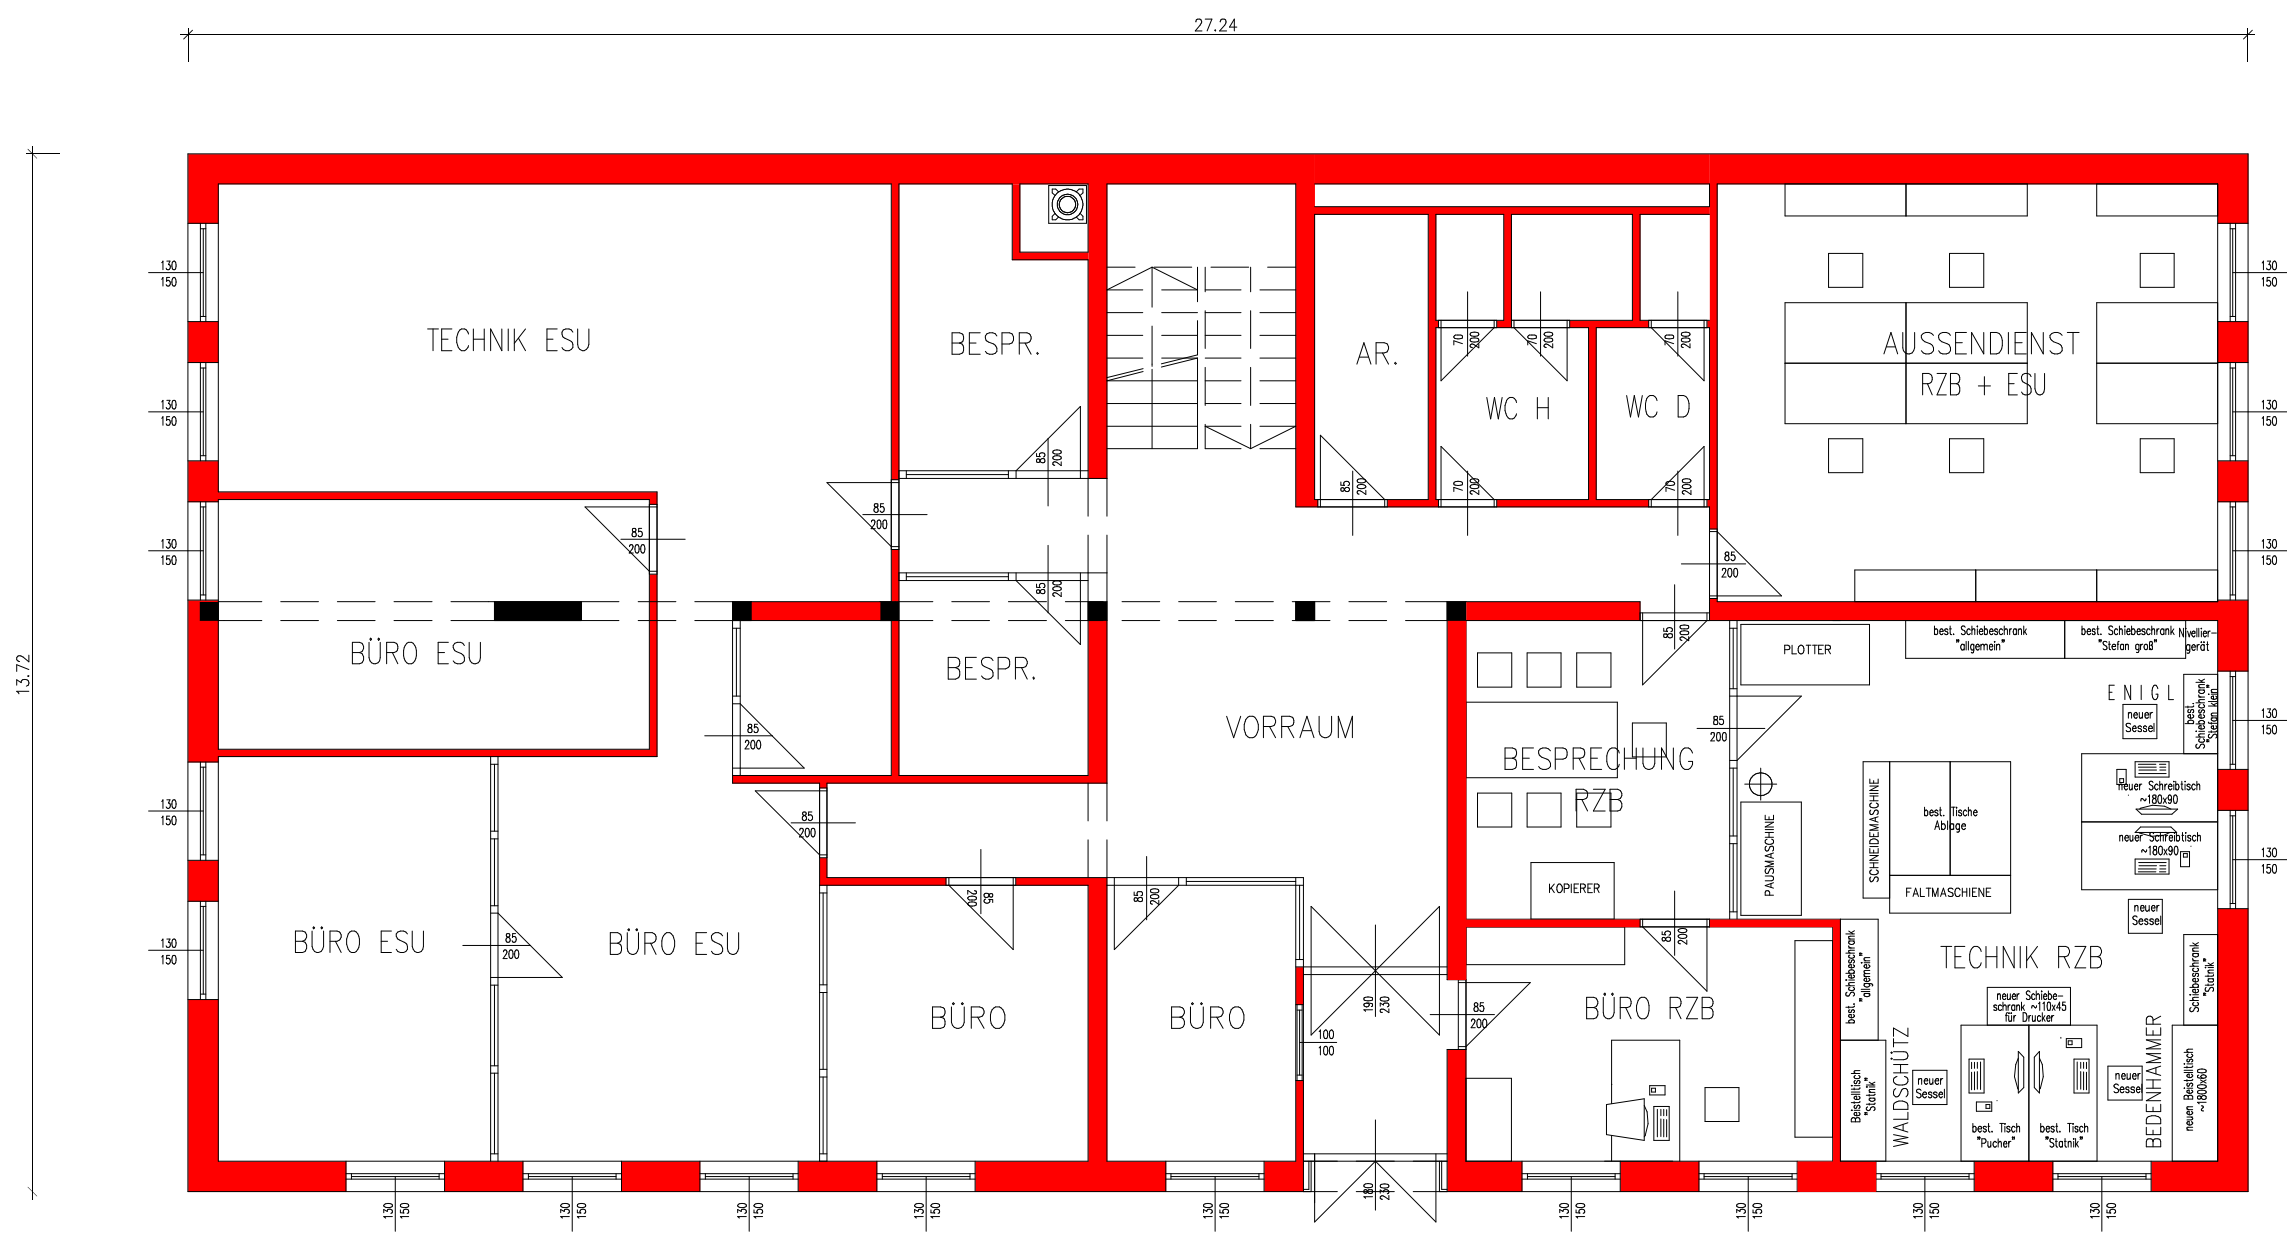

Schutzvermerk nach DIN 34 beachten
 Mind protection note according to DIN 34
 CAD-Software speedikon



FA. SCHNAUER RZB + FA. SCHNAUER ESU		
ERDGESCHOSS		
	WA	25.01.2007 A3, M=1/100
E - 2.3.11 - 04 - 3013 E - 2.3.15 - 04 - 3014 BAU-KONFORM	 SCHNAUER FERTIGGARAGEN - RAUMMODULE SCHNAUER RAUMZELLENBAU GMBH & CO KG 3500 Krems, Hafenstraße 57, Tel. 02732/888-0, Fax 888-17	