


Übersicht EAW Berechnung

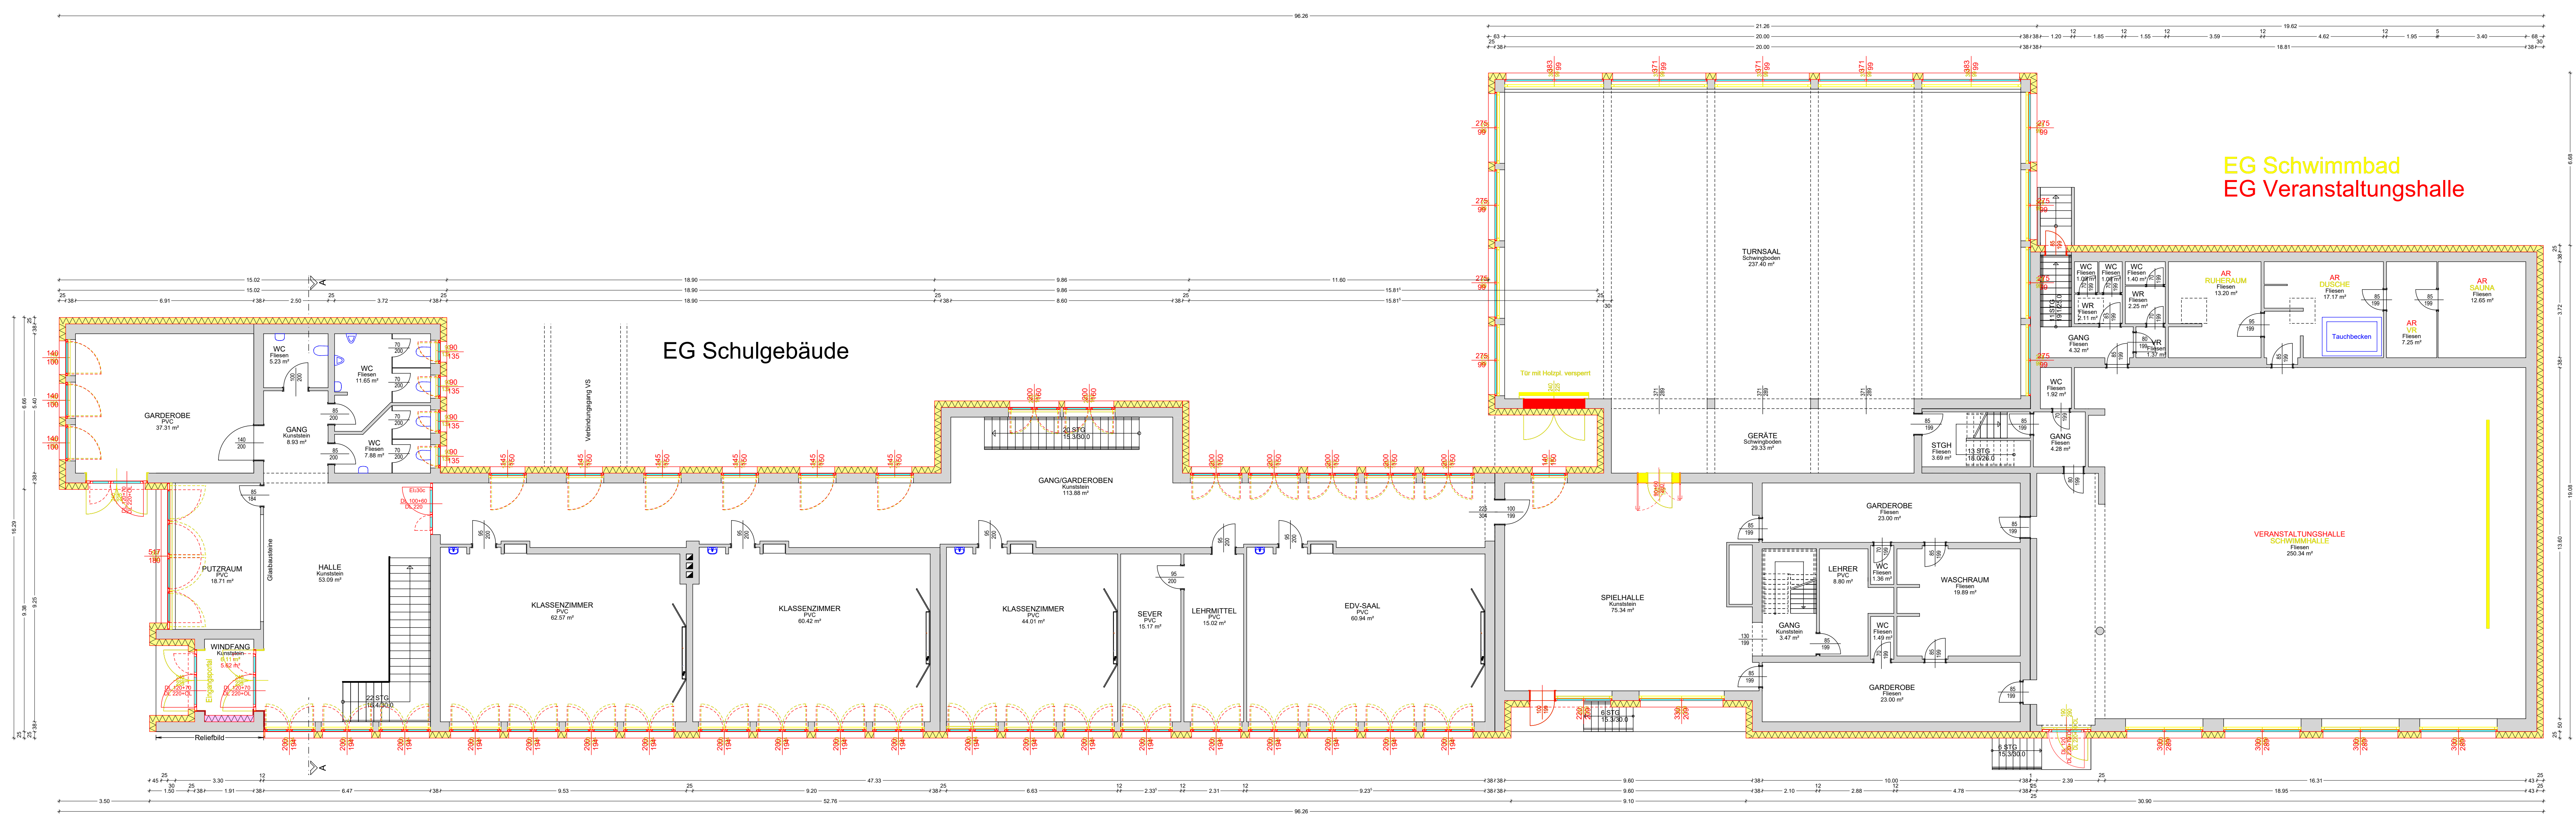

LEGENDE

ABBRUCH	ALTEBAUSTAND
ANSTRICH	FLUR
BOHLENDECKEN	ISOL. STAH
LEICHTBETON	GLAS, GLASBAUSTEINE
MÄUERWERK TRÄGEND	DAMPFSTOPF GEWEBE
MÄUERWERK NICHT TRÄGEND	DAMPFSTOPF GEBÄUDE
SCHALLSCHUTZMAßNAHME	FLUCH DÄMPSPERRENSTREIF
SPERREINWÄNDE	KESSCHÜTTUNG, SCHÜTTWERK
LEICHTBAUWÄNDE	

PROJEKTSPLAN
M 1:100

PROJEKT: Mustersanierung
NMS SCHÖNBACH

BAUPLATZ: 3633 SCHÖNBACH, Schönbach 73
PARZ.NR. 1422/1 EZ. 1422/2
KAT.GEM. 24278 SCHÖNBACH

BAUWERBER: MITTELSCHULENDE SCHÖNBACH
SCHÖNBACH 6
3633 SCHÖNBACH

GRUNDBÜCHERLICHER EIGENTÜMER: MITTELSCHULENDE SCHÖNBACH
SCHÖNBACH 6
3633 SCHÖNBACH

BAUVERFASSER: Schürmayer & J. J. J. Schmid
3633 Schönbach

BAUVERWALTUNG: Schürmayer & J. J. J. Schmid
3633 Schönbach

ARCHITEKT **ZT SCHWINGENSCHLÖGL GMBH**
Schürmayer & J. J. J. Schmid
3633 Schönbach
www.ztschwingenschloegl.at

GEZEICHNET: MH
DATUM: 19.02.2020

PLANNUMMER: GRUNDRISS: KG, EG, 1.OG;

NUMMER: 472/001

AUSDRUCK VOM 21.02.2020 UM 10:17

