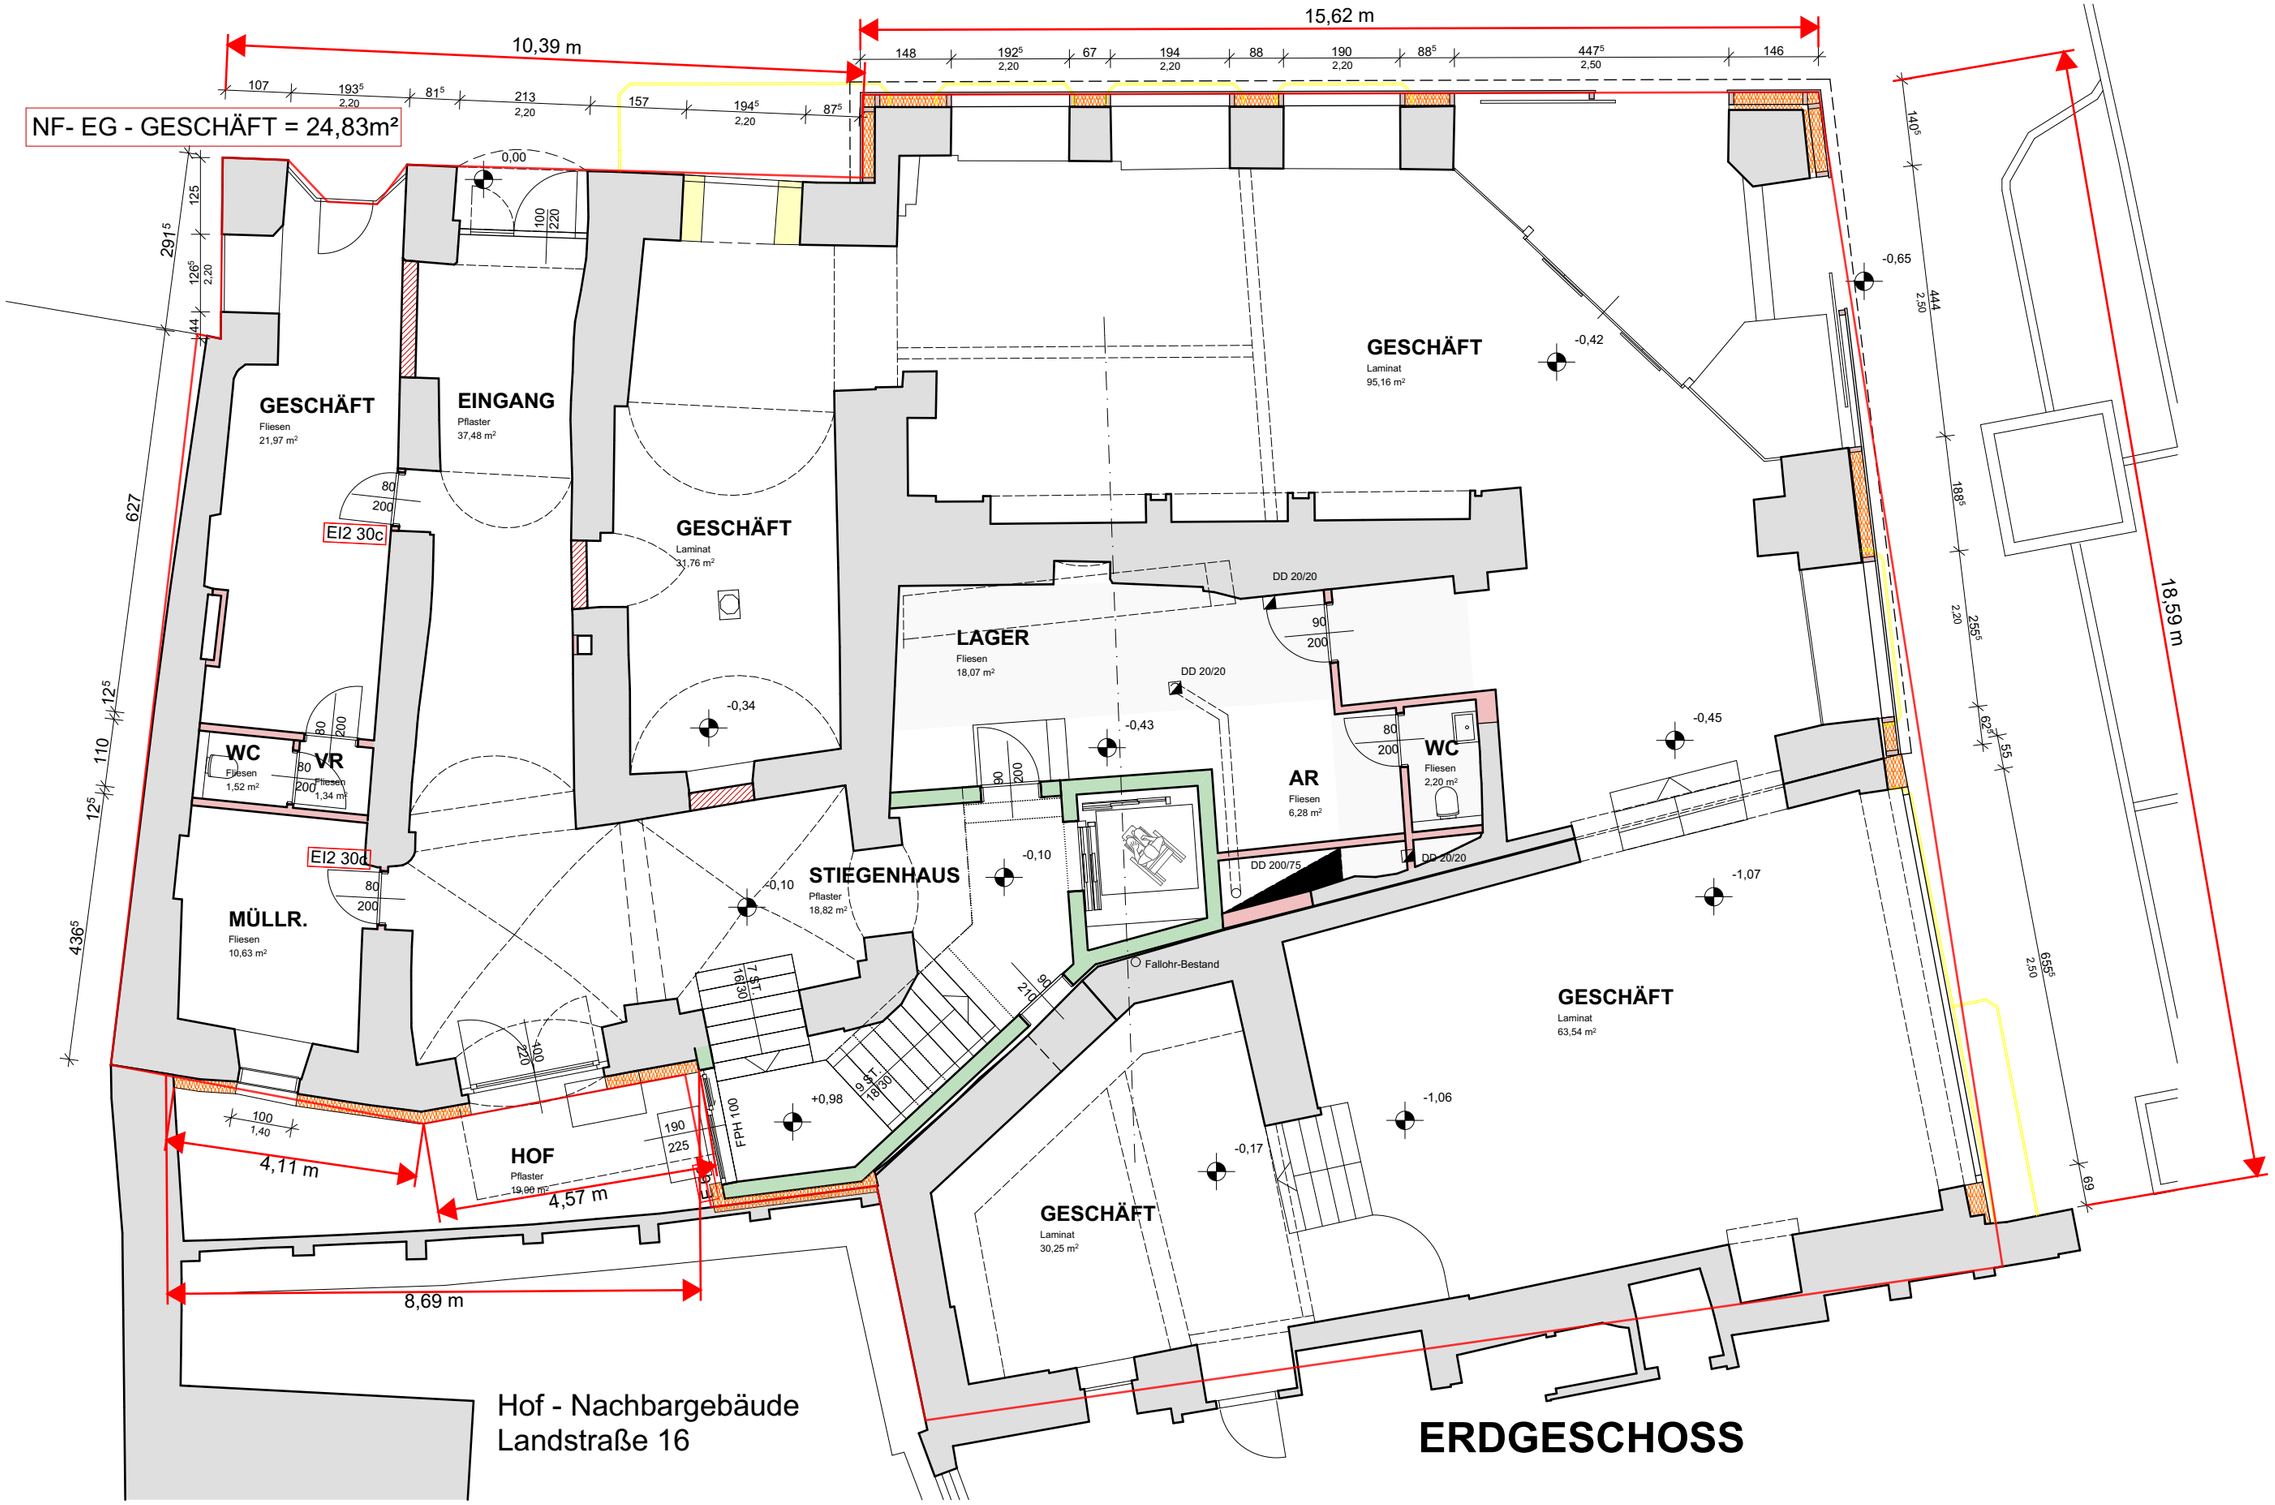

ARCHITEKT
3910 Zwettl, Am Stadtblick 6
Tel.: 0 28 22 / 5 20 20
E-mail: office@architekt-koppensteiner.at
koppensteiner
ZT GMBH

GEZEICHNET:

DATUM: 10.09.2020

PROJEKTNUMMER: 157