



Kellergeschoß



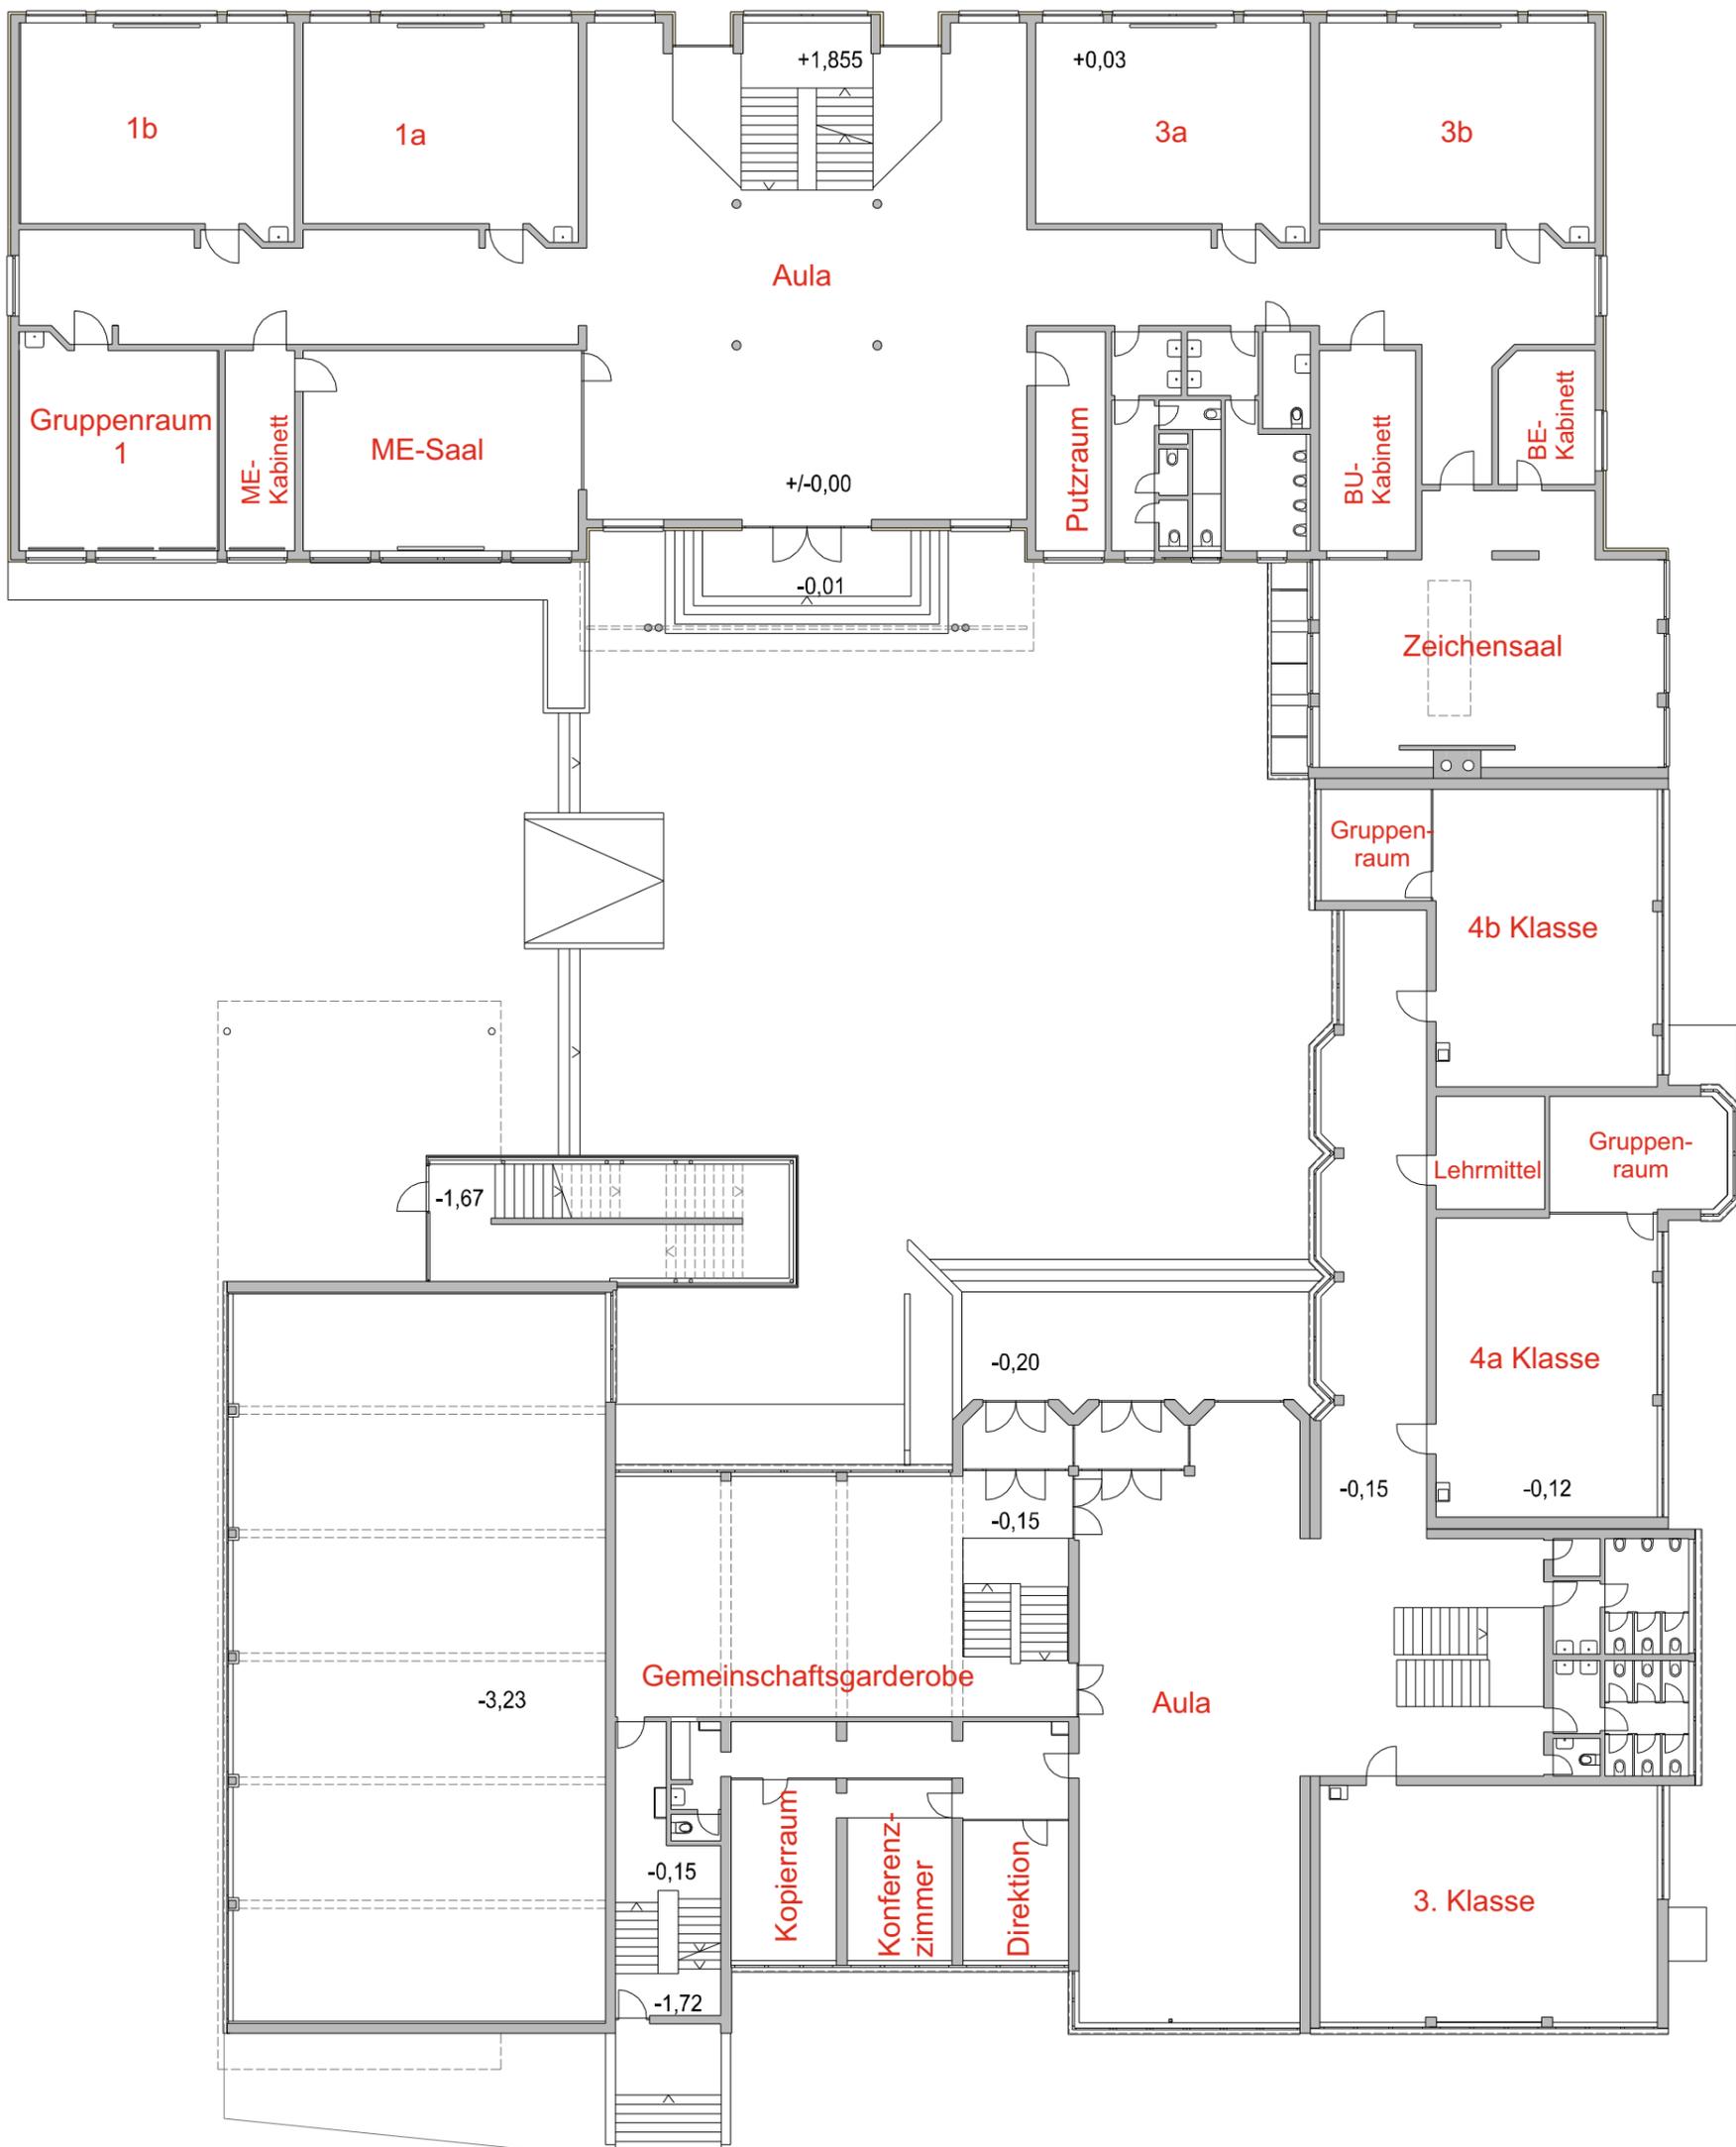

Obergeschoß

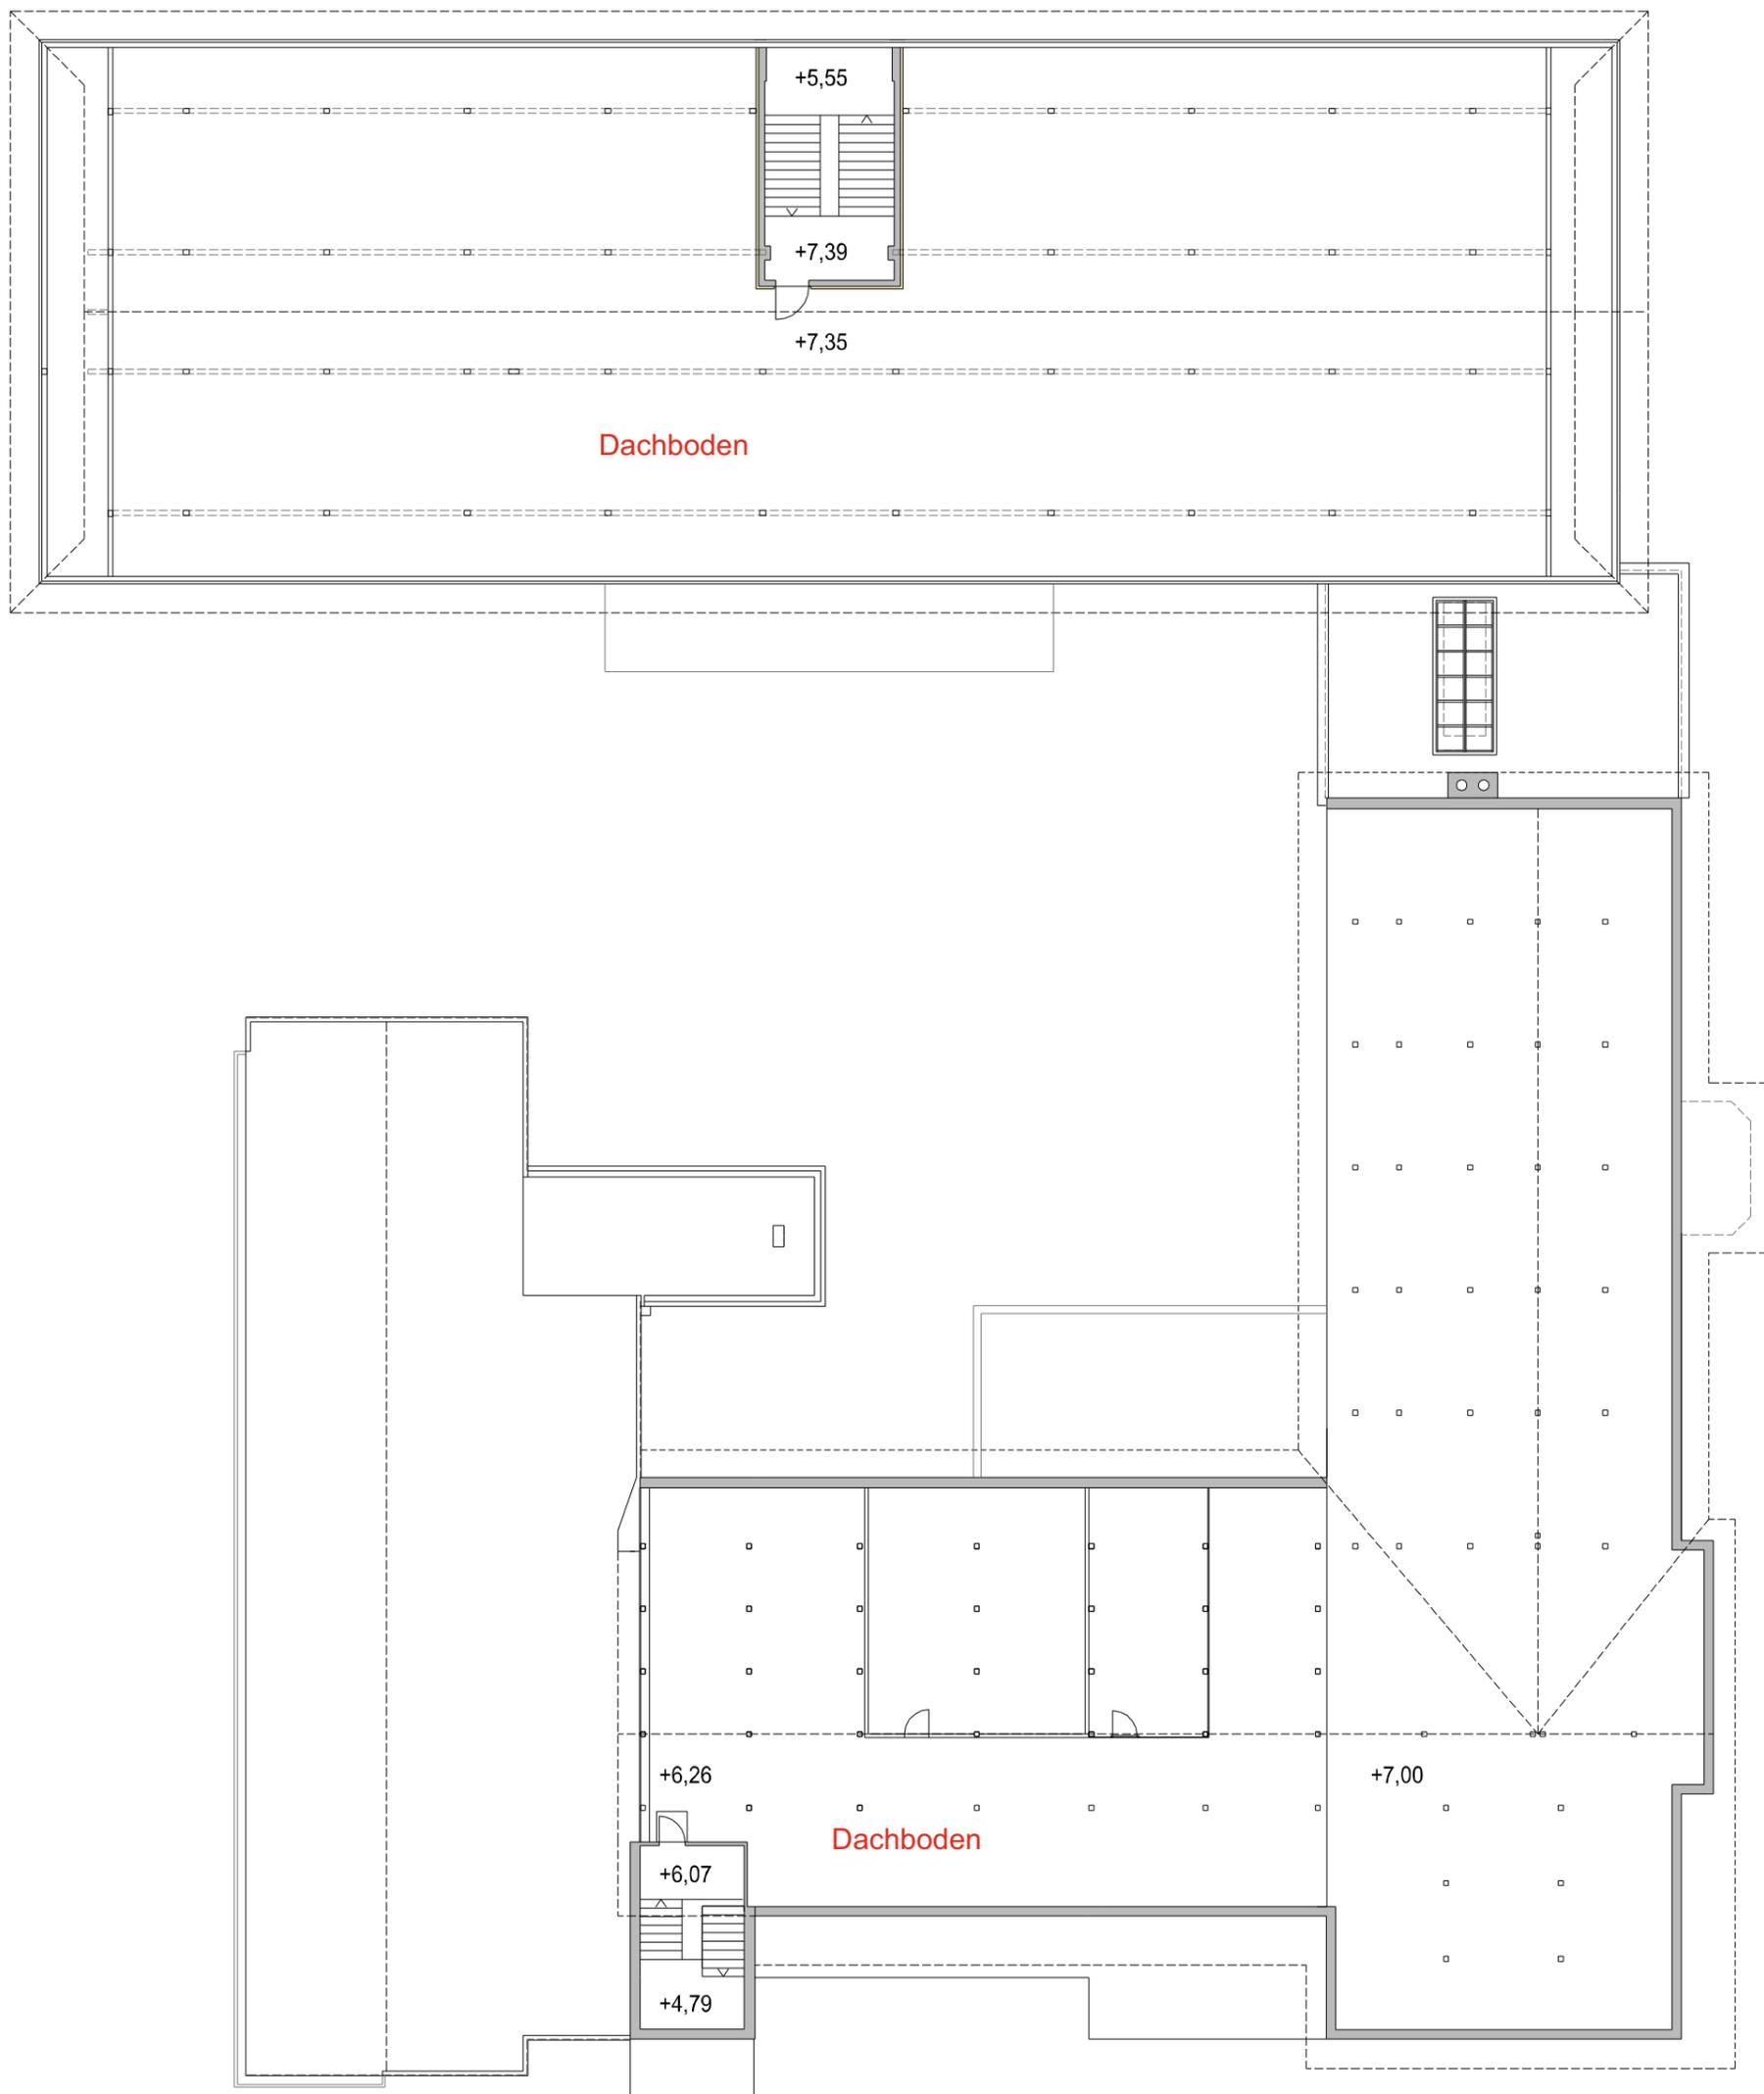

Dachgeschoß