Colt International GesmbH
Winetzhammerstraße 12
A-4030 Linz
Tel. 0043/732/370 770-0
E-Mail: office@at.coltgroup.com

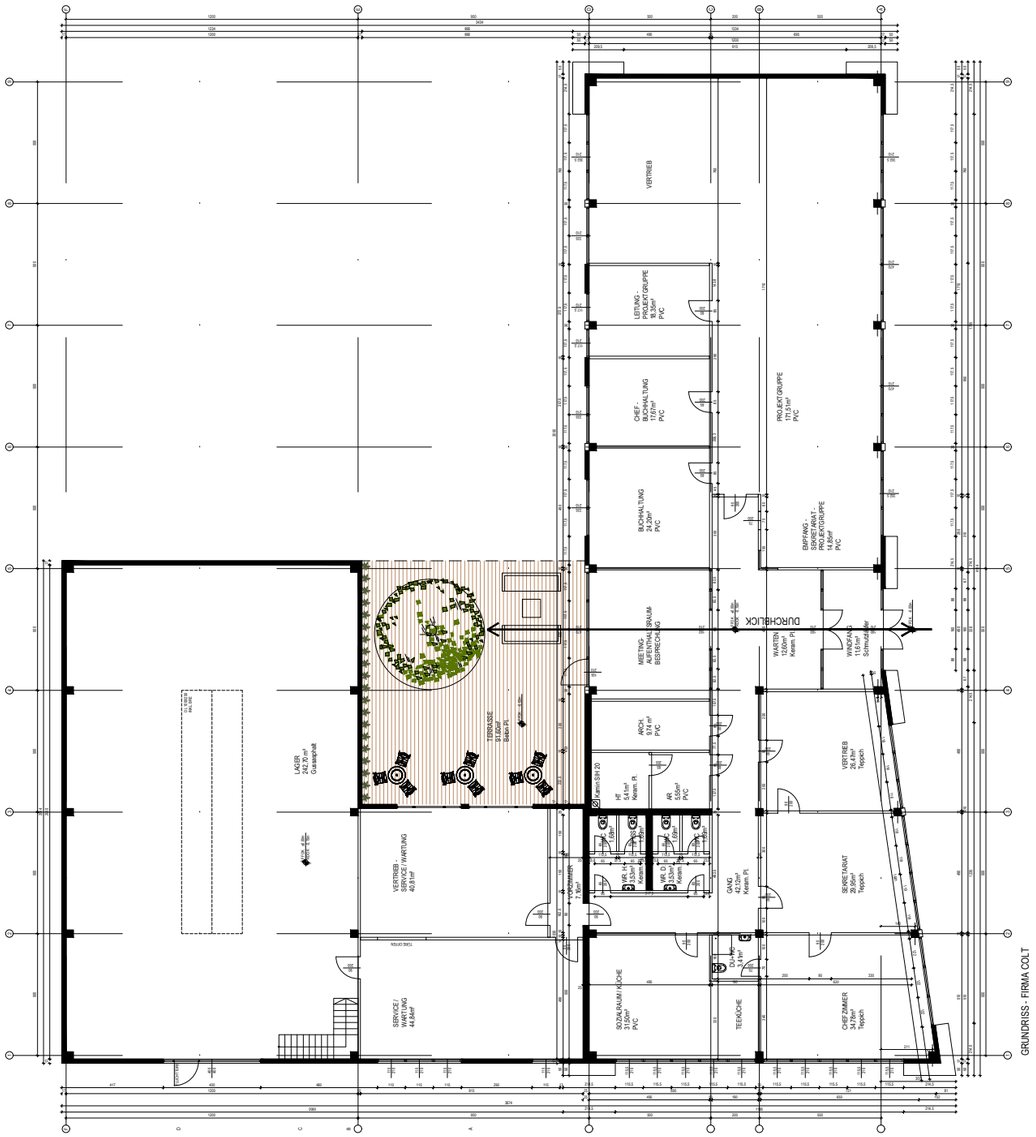

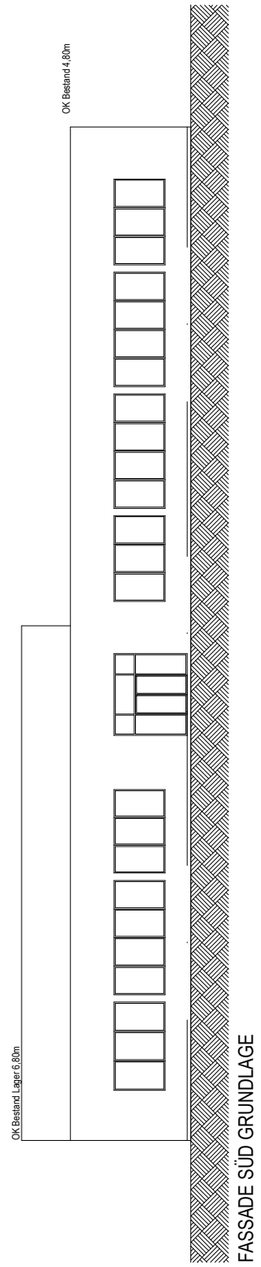

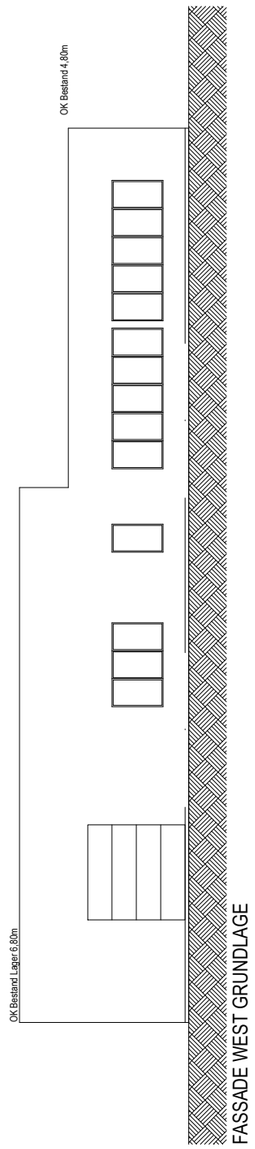

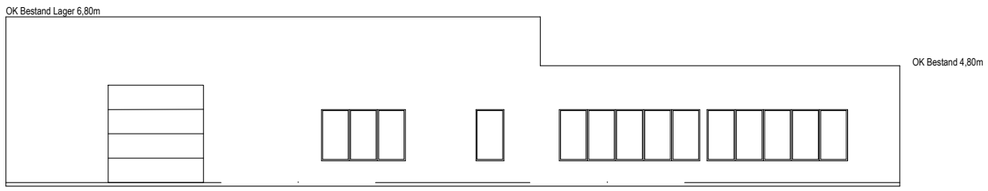

© Colt International GmbH 2023

Colt International GesmbH
Winetzhammerstraße 12
A-4030 Linz
Tel. 0043/732/370 770-0
E-Mail: office@at.coltgroup.com

Zeichnungsnummer	Bearbeiter	Datum / Name	Bauvorhaben	Bezeichnung		
				Bestandaufnahme		
				Auftragsnummer	Maßstab 1:10	Format A3

"Die vorliegende Ausarbeitung ist eine Colt-Ingenieur-Leistung, individuell auf die Bedürfnisse des Kunden angepasst. Die Weitergabe an Dritte ist nur mit unserer schriftlichen Zustimmung gestattet."